
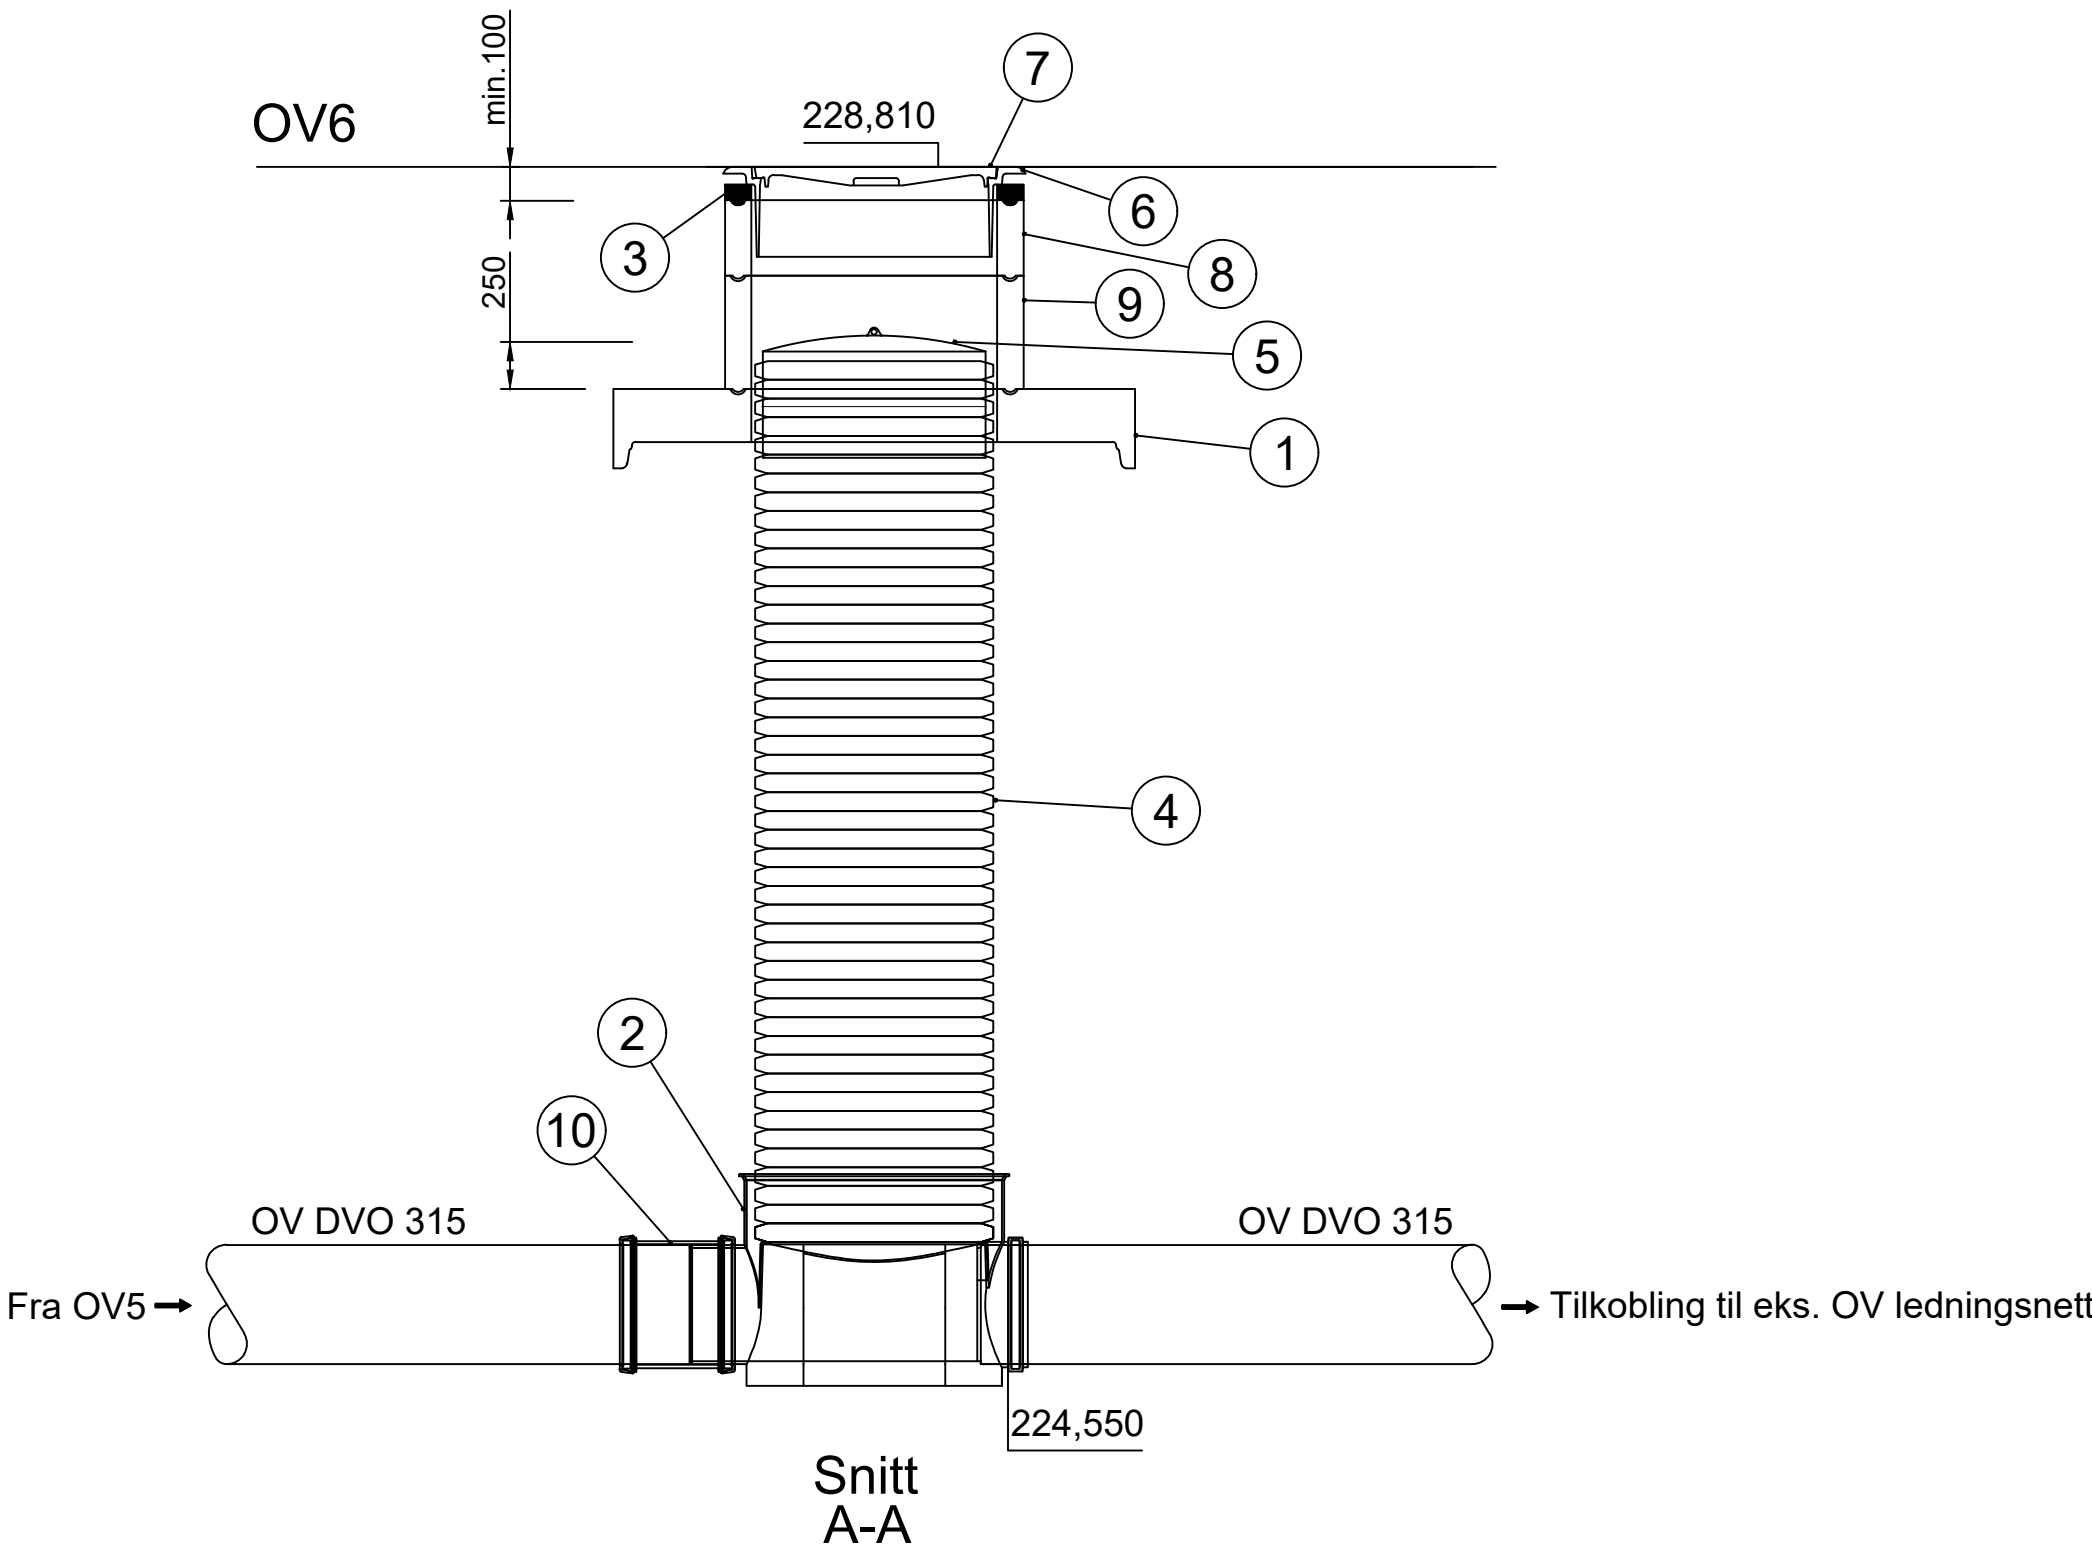
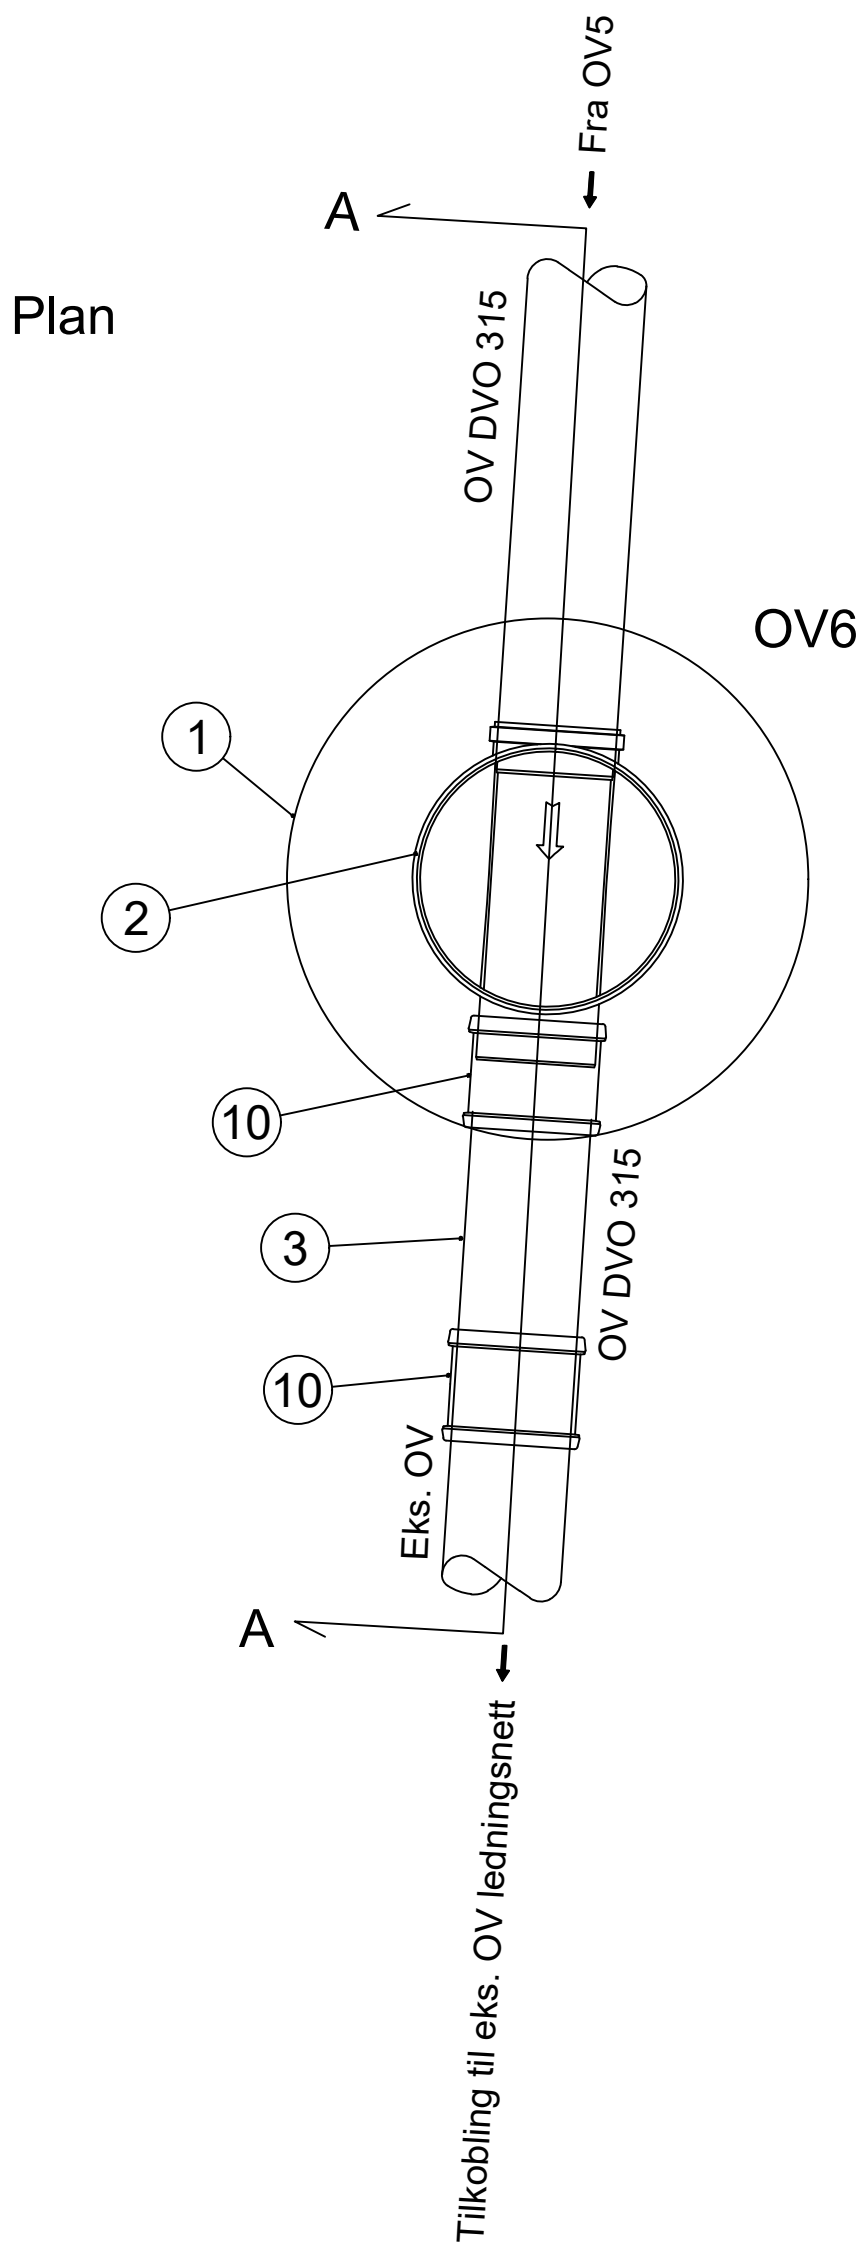


OV6
Ø600

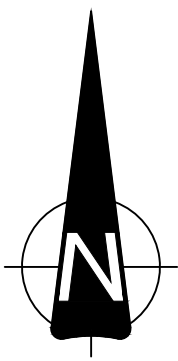

POS-LISTE - OV6			
Pos	Beskrivelse	Dimensjon	Antall
1	Topplater, sentrisk	1200, Ø650 mannhull	1
2	Rettløpskum, stigerør Ø600 og DVO rør	Ø600, 315	1
3	Avslutningsring	650, h=50	1
4	Parametrisk stigerør	600, h=6m	1
5	Lokk til stigerør	600	1
6	Ramme	650	1
7	Kumlokk	650	1
8	Justeringsring	650, h=200	1
9	Justeringsring	650, h=300	1
10	Løpe mufte	315	1

BESTEMMELSER

Generelle:

+ VA-norm for Nedre Romerike skal følges.

MERKNADER

- Høyden på kummen må kontrolleres før bestilling
- Høyden på eksisterende ledningsnett må måles inn og kontrolleres
- Materialet til pakninger skal tilfredsstillе krav i henhold til NS-EN 681-1. Geometrien for flensepakninger skal i tillegg tilfredsstillе krav i henhold til NS-EN 1514-1

HENVISNINGER

+ Tegninger: GH001, GH002, GH010, GH011, GH020, GH021, GH025 og GH050

Revisjon	Revisjonen gjelder	Utdarb	Kontr	Godkjent	Rev. dato
		Arkivref.			
		Tegningsdato		30.04.2026	
		Bestiller		Bahram Raufi	
		Produsert for		Nittedal kommune	
		Produsert av		AFRY	
		Prosjektnummer			
		Prosjektfasenummer			
		Arkivreferanse			
		Målestokk A1-format		1:20	
		Byggeværksnummer			
		Koordinatsystem		-	
Konkurransegrunnlag					
Utdarbeidet av	Kontrollert av	Godkjent av	Konsulentarkiv	Tegningsnummer /	
HAR	SAL	TSK	D0277774	revisjonsbeskriv	GH038