

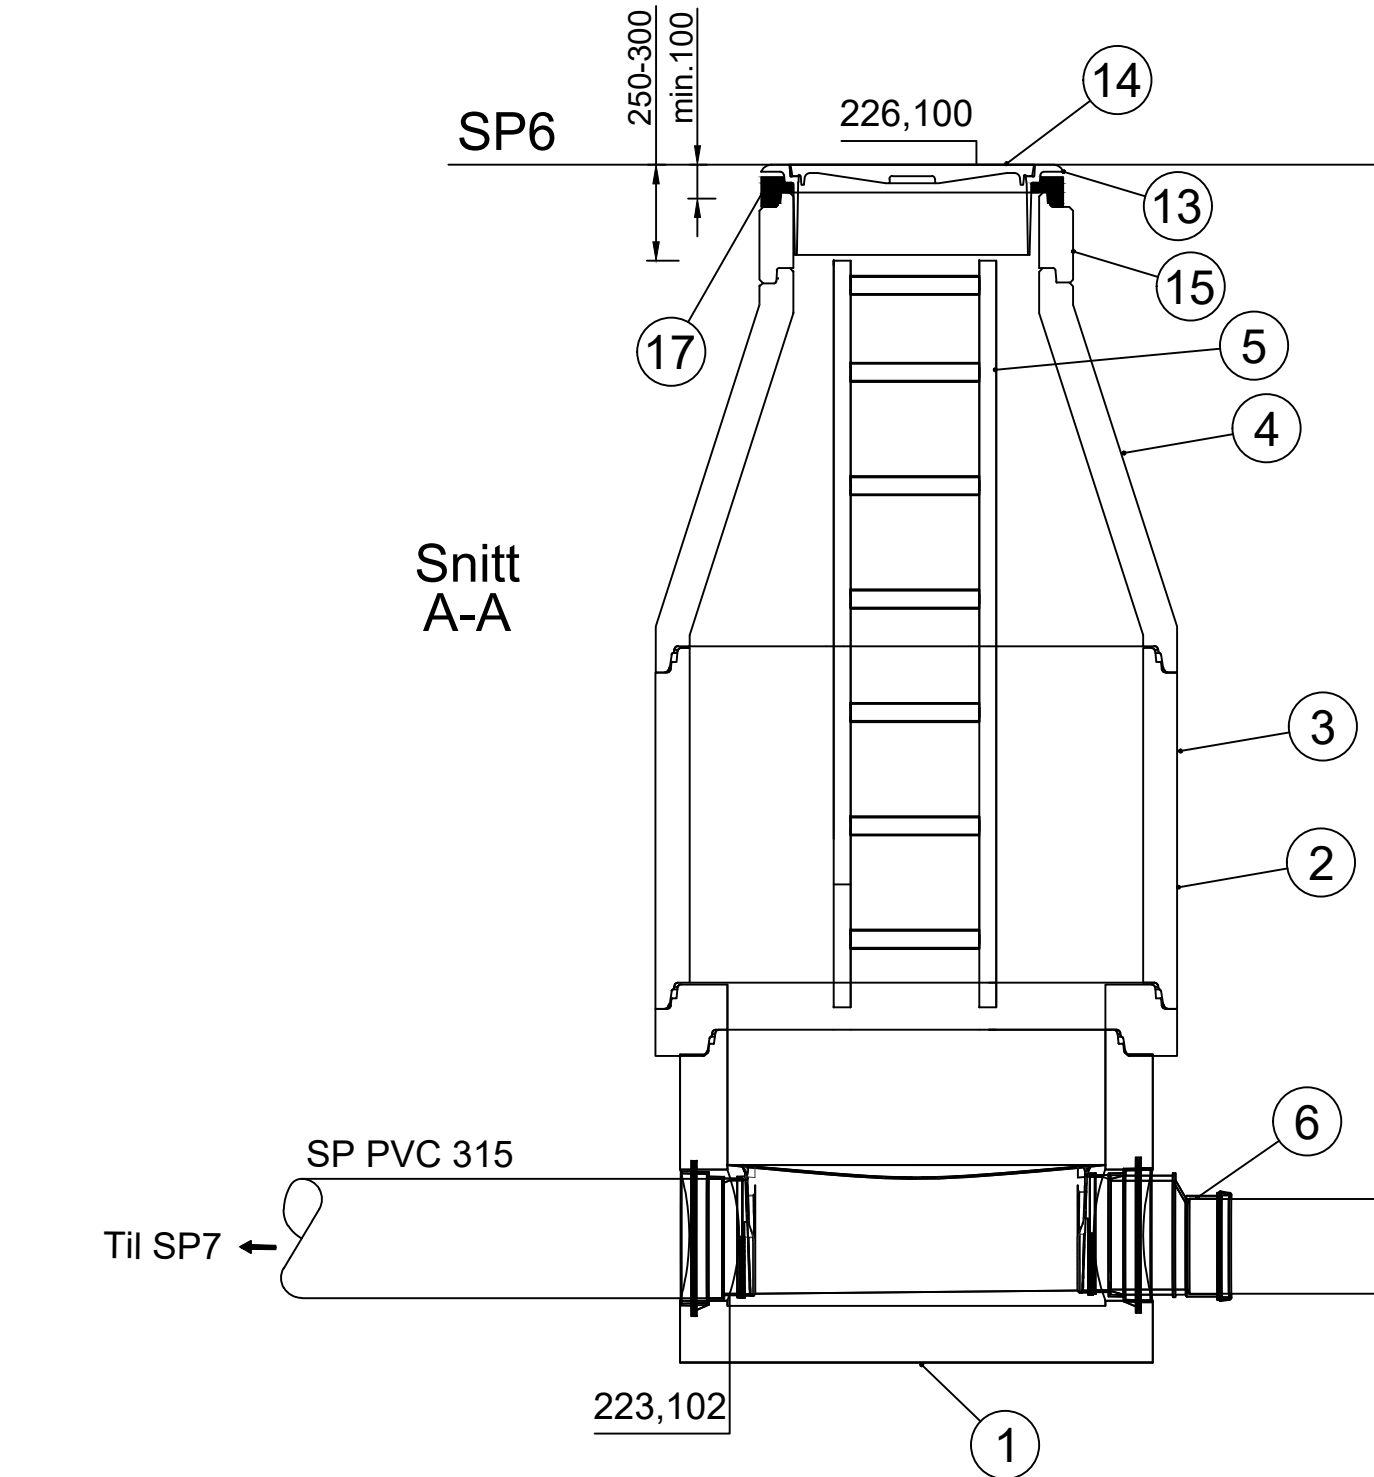




SP6, SP7 og SP8  
Ø1200, Ø600 og Ø600

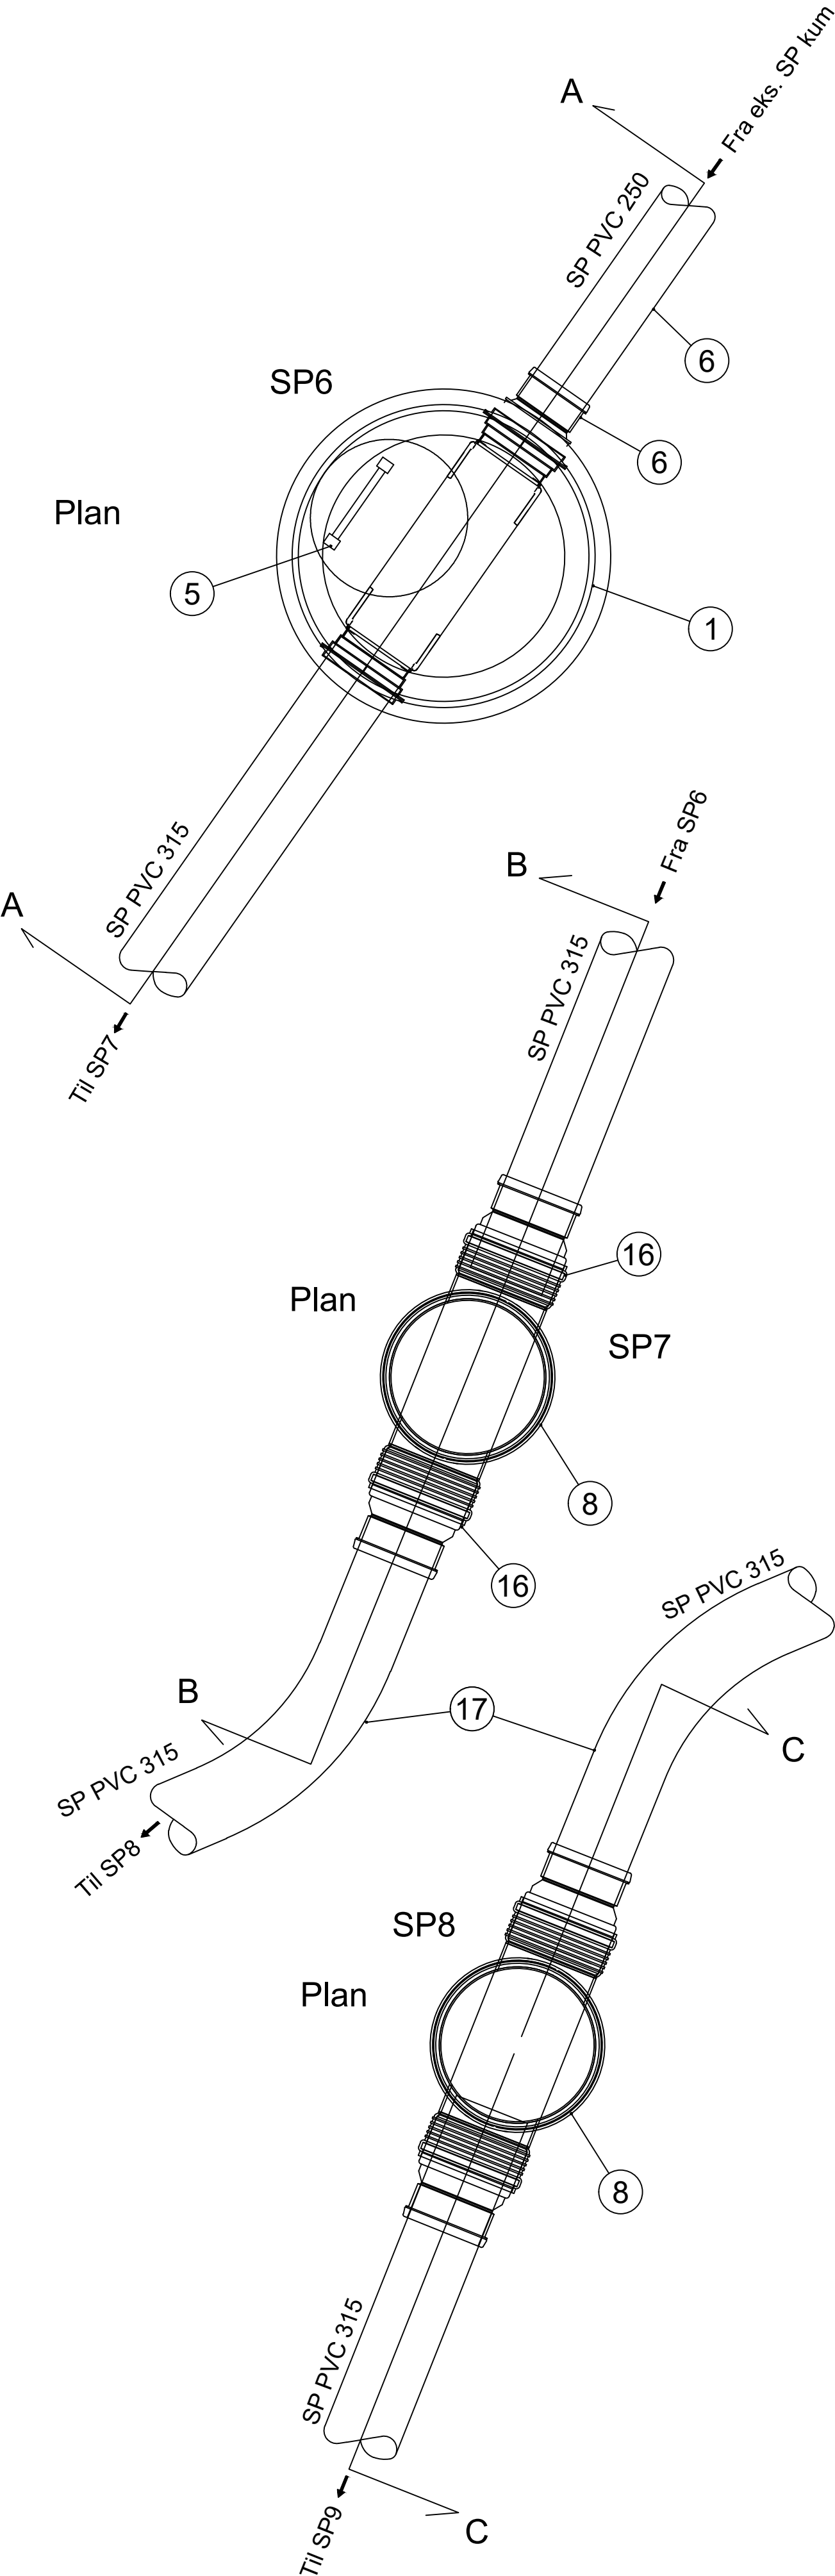

POS-LISTE - SP6			
Pos	Beskrivelse	Dimensjon	Antall
1	Optikum DN1000	1000, rør 315	1
2	Overgangsplater	1000-1200	1
3	Kumringer	1200, h=800	1
4	Kjegler eksentrisk mannhull	1200, h=1000	1
5	Kumstiger	6-trinn	1
6	PVC grunnrør eksentrisk dimensjonsovergang	315-250	1

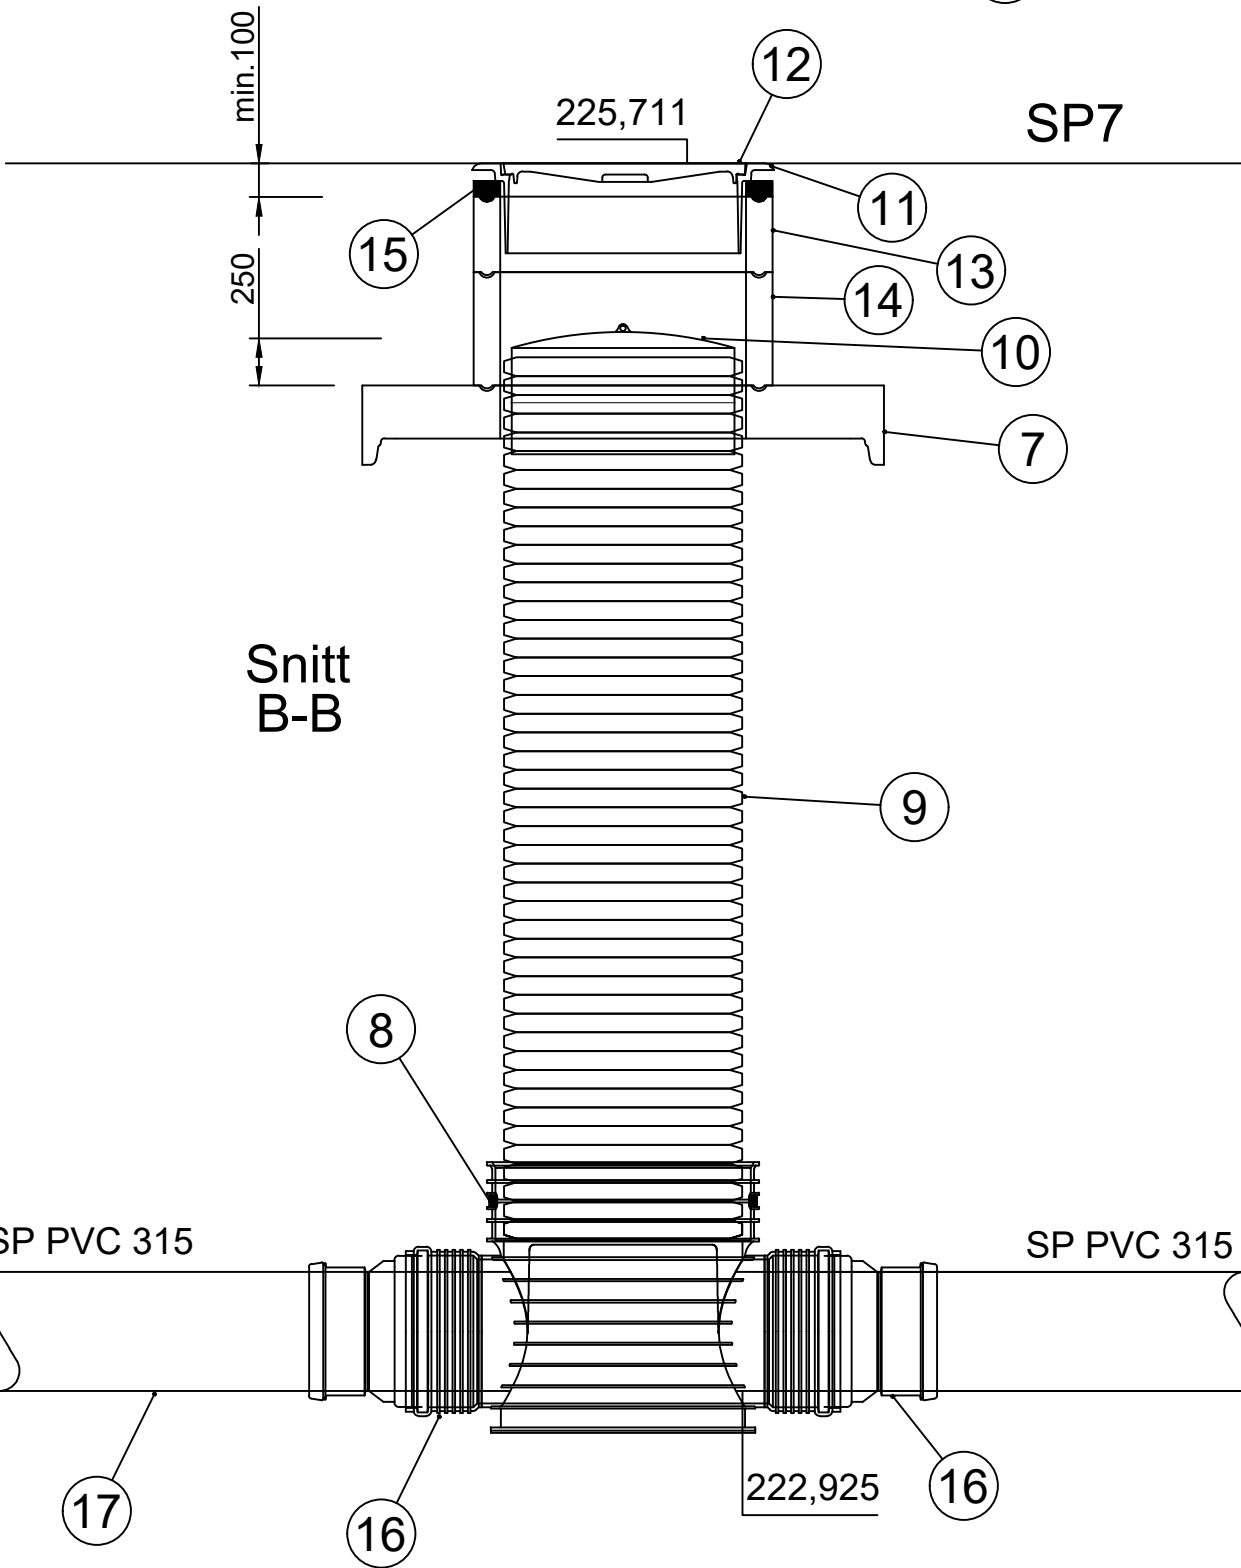

POS-LISTE - SP6, SP7 og SP8			
Pos	Beskrivelse	Dimensjon	Antall
7	Topplater, sentrisk	1200, Ø650 mannhull	2
8	Kum, stigerør Ø600 og PVC rør	Ø600, 400	2
9	Parametrisk stigerør	600, h=3m	2
10	Lokk til stigerør	600	2
11	Ramme	650	3
12	Kumlokk	650	3
13	Justeringsring	650, h=200	3
14	Justeringsring	650, h=300	2
15	Avslutningsring	650, h=50	3
16	Eks. dimensjonsovergang	400-315	4
17	Langbend, 45 grader	315	2

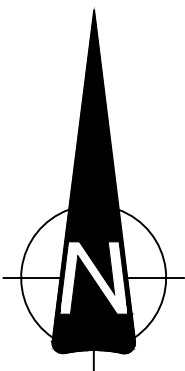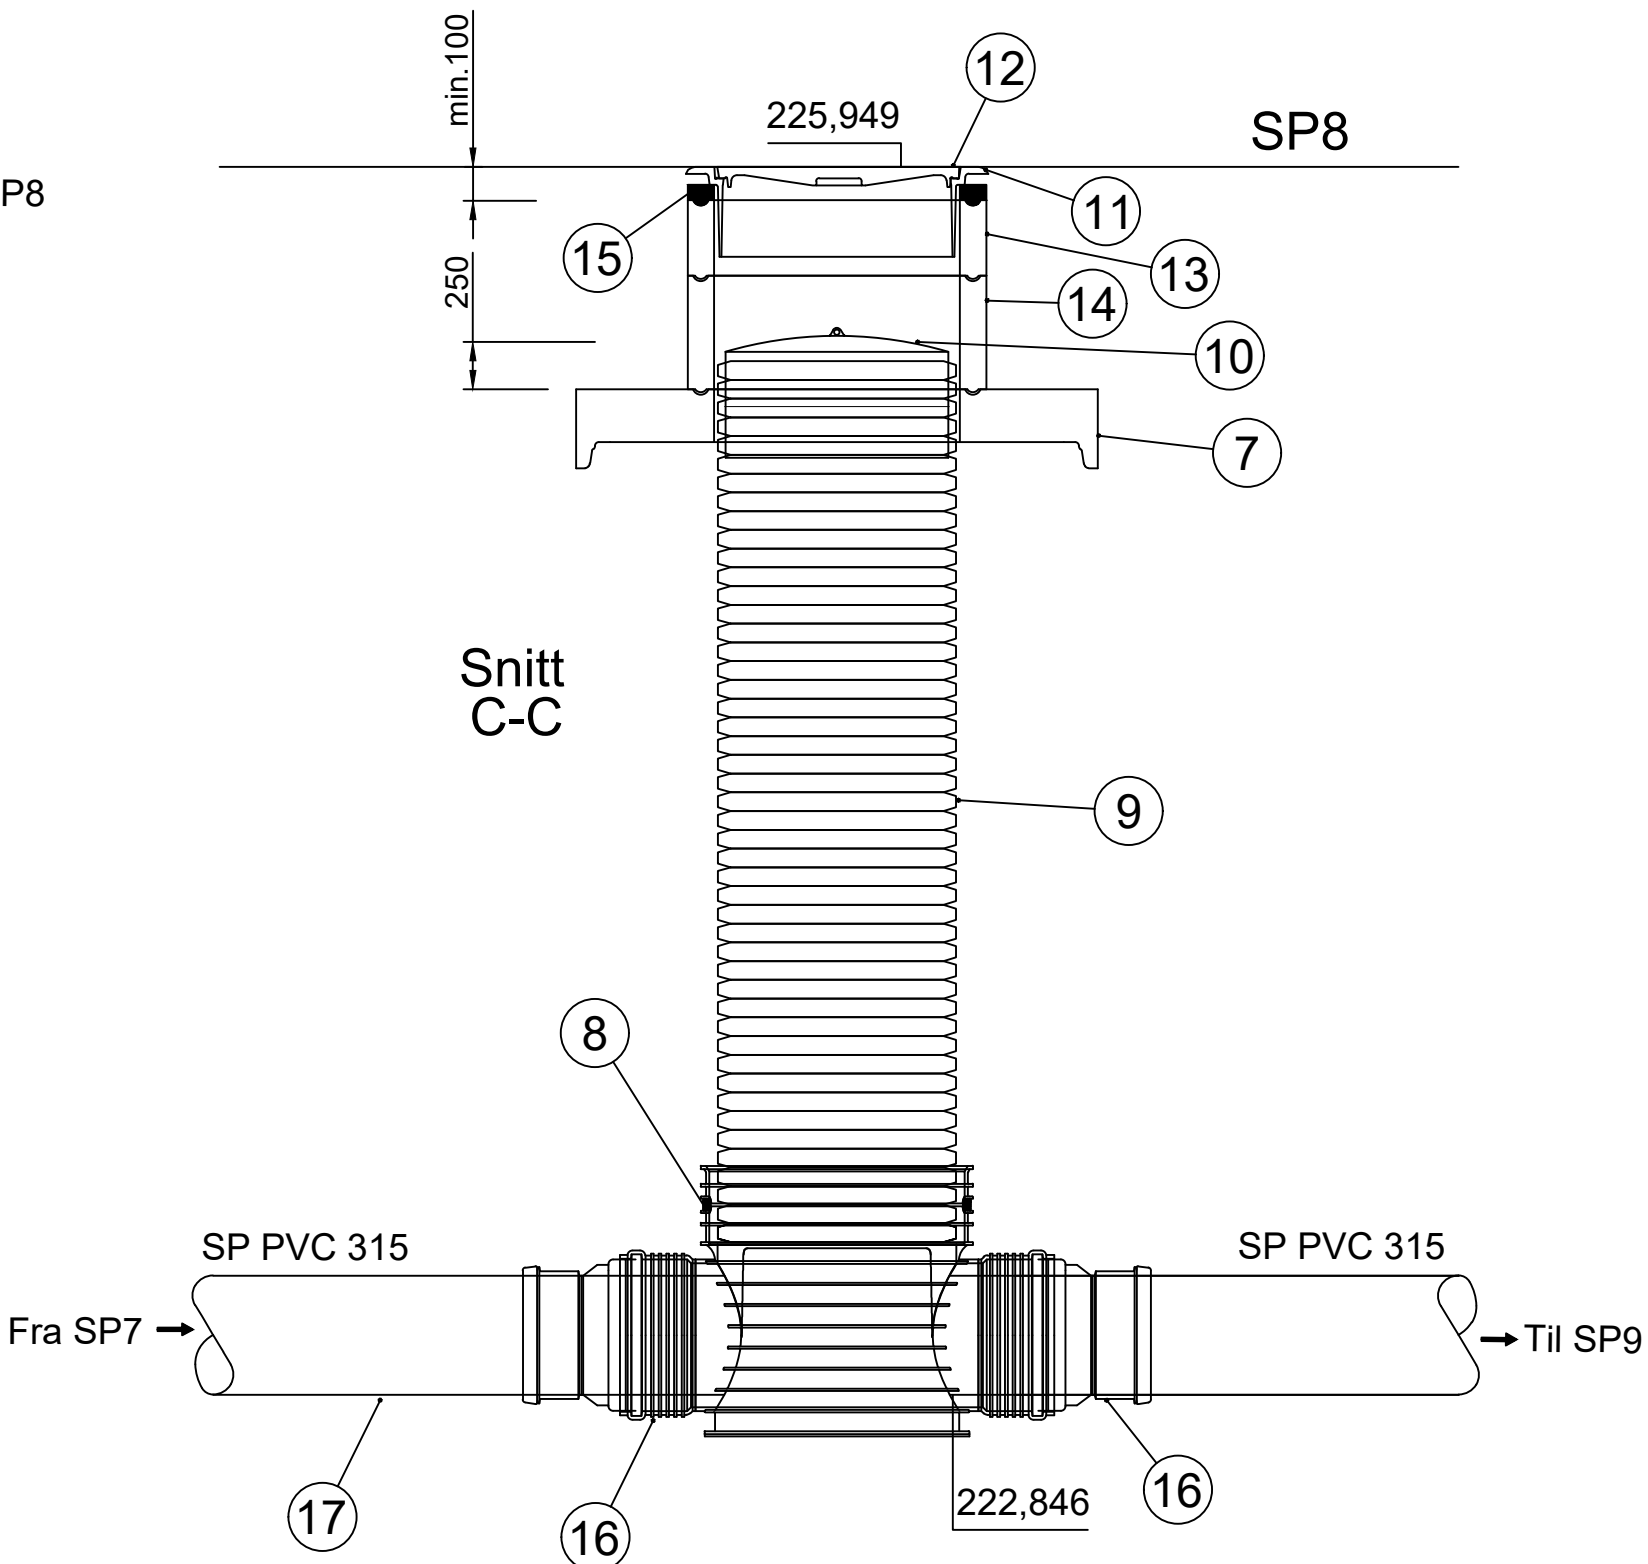

BESTEMMELSER

Generelle:

+ VA-norm for Nedre Romerike skal følges.

MERKNADER

- Høyden på kummen må kontrolleres før bestilling
- Høyden på eksisterende ledningsnett må måles inn og kontrolleres
- Høyde på kummer tilpasses eksisterende terreng
- Materialet til pakninger skal tilfredsstillere krav i henhold til NS-EN 681-1. Geometrien for flensepakninger skal i tillegg tilfredsstillere krav i henhold til NS-EN 1514-1

HENVISNINGER

+ Tegninger: GH001, GH002, GH010, GH011, GH020, GH021, GH025 og GH050

Revisjon	Revisjonen gjelder	Utdarb	Kontr	Godkjent	Rev. dato
		Arkivref			
		Tegningsdato			30.04.2026
		Bestiller			Bahram Raufi
		Produsert for			Nittedal kommune
		Produsert av			AFRY
		Prosjektnummer			
		Prosjektfasenummer			
		Arkivreferanse			
		Målestokk A1-format			1:20
		Byggeværksnummer			
		Koordinatsystem			-
		Tegningsnummer / revisjonsbeholdning			GH039
Konkurransegrunnlag					
Utdarbeidet av	Kontrollert av	Godkjent av	Konsulentarkiv		
HAR	SAL	TSK	D0277774		