


FORANKRING AV VANNLEDNING

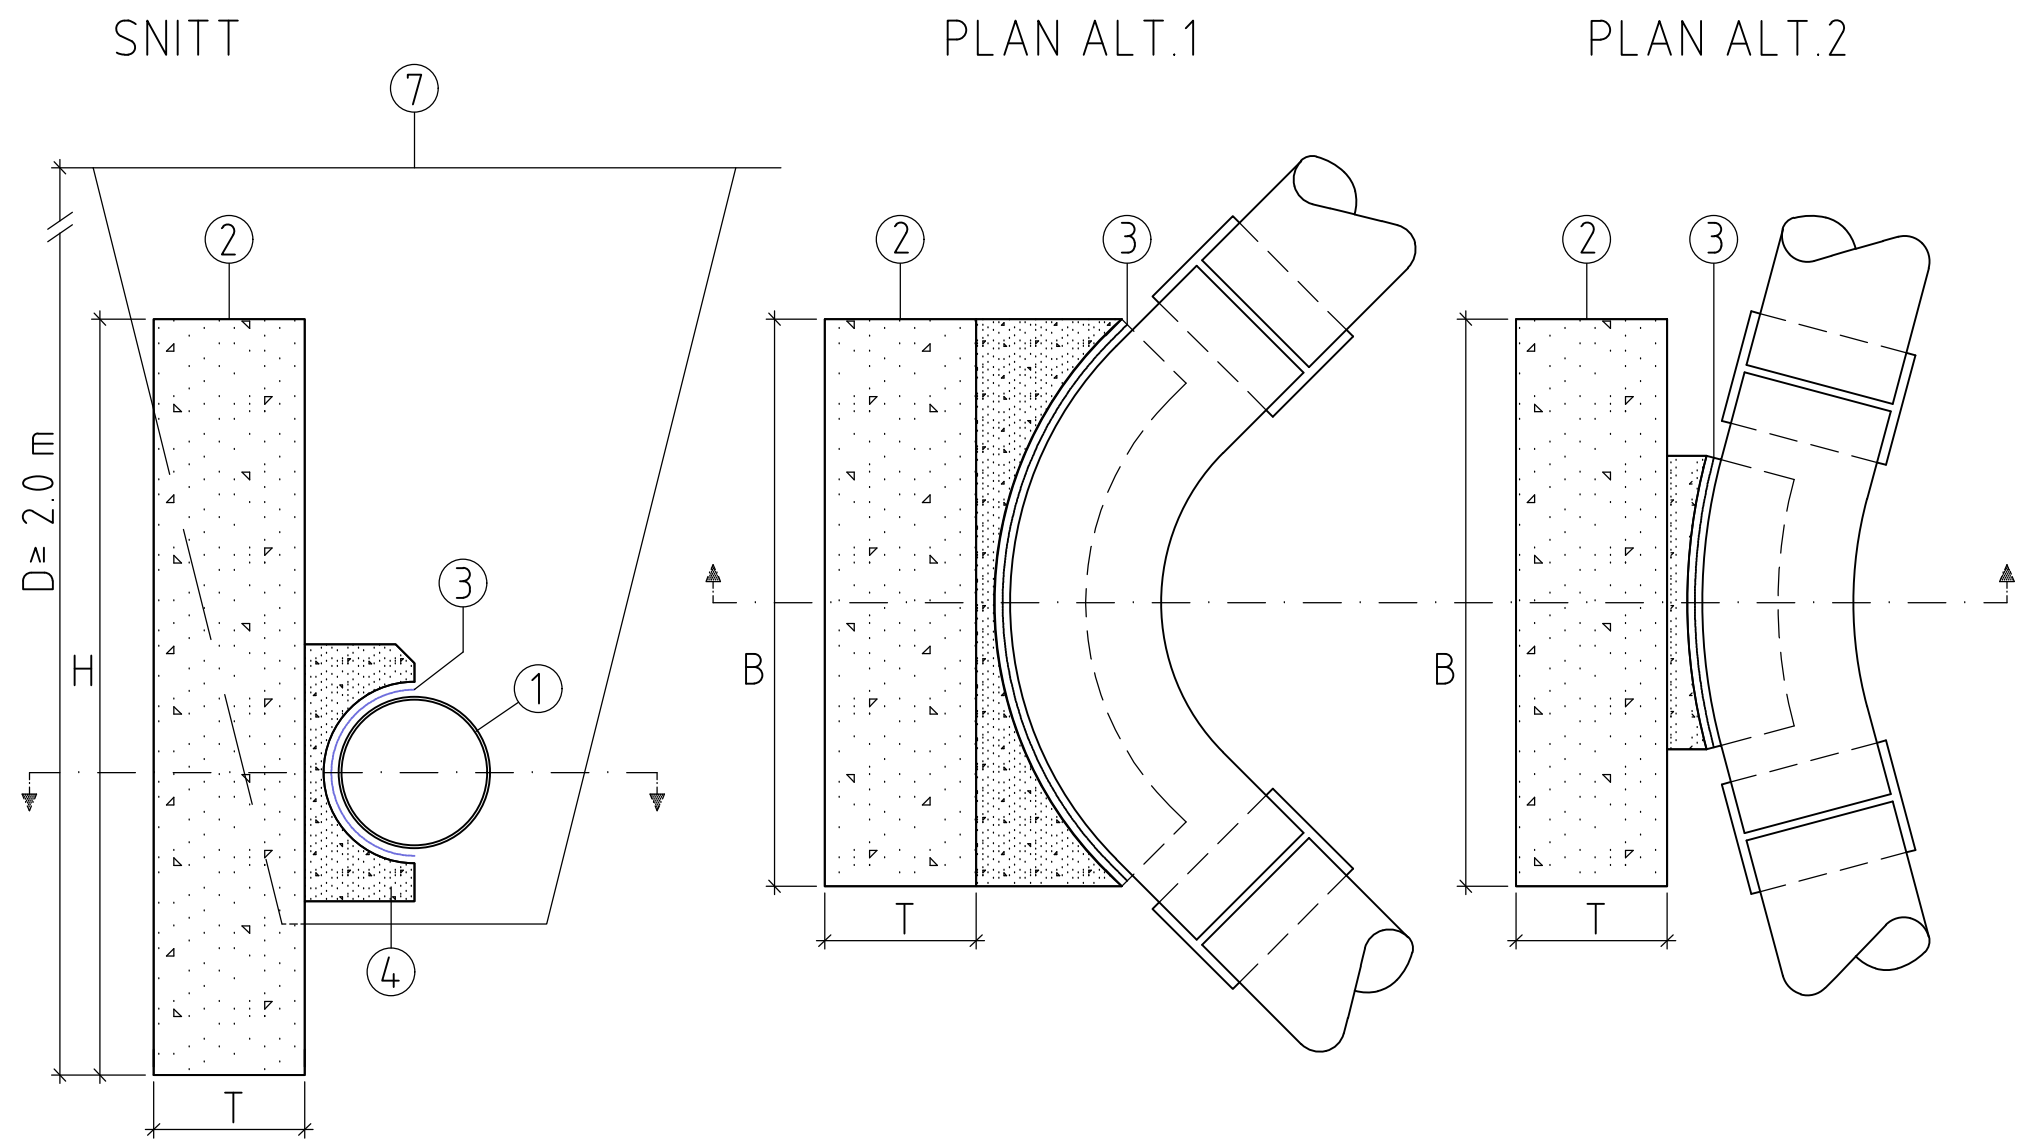

GENERELT.

- 1. Trykkledning.
- 2. Forankringskloss.
- 3. Mellom betong og rør legges to lag asf.papp kval. A
- 4. Min. 10 cm betong over og under rør.
- 5. Alt. 1 for bend lengre enn B.
Alt. 2 for bend kortere enn B.

KRAVSPESIFIKASJON PLASSTØPT FORANKRING

Betongkvalitet: Fasthetsklasse min. B35
Bestandighetsklasse MF45
Maks. steinstørrelse 16 mm
Klorideklasse Cl 0,1
Armering: Min. overdekning 50 mm
Stålkvalitet BC500C
Generell armering Ø12 c/c 100

FORUTSETNINGER.

- a. Dimensjonerende trykk, prøvetrykk er 15 bar (150 m VS), tilsvarende driftstrykk på 10 bar (PN10). Ved andre trykk justeres anleggsflaten proporsjonalt.
- b. Dybden fra terreng til underkant av forankring er min. 2 m.
- c. Tillatt jordtrykk er 100 kN/m2, dvs. normal leire eller grus.
 - ved fast leire, pukk eller komprimert grus kan anleggsflaten reduseres til 2/3.
 - ved bløt leire eller silt skal anleggsflaten fordobles.
- d. Ved små anleggsflater (700 x 700)mm kan forankringen forenkles ved at det støpes direkte mot grøfteveggen.
 - ved de minste anleggsflatene vil armering være nødvendig.
- e. Rørbend må kunne tas ut av forankring uten meisling i betongen.
- f. Tilbakefylling gjøres før trykkprøving.

PLATETYKKELSE OG ARMERING		
Maks. dim. B x H mm	Tykkelse T mm	Armering Ks 40 Kryssarm.
700 x 700	150	Ø 10 C/C 250
1000 x 1000	200	Ø 10 C/C 200
1300 x 1300	250	Ø 10 C/C 150
1600 x 1600	300	Ø 12 C/C 180
1900 x 1900	350	Ø 12 C/C 150
2200 x 2200	400	Ø 16 C/C 200

NØDVENDIG ANLEGGSFLATE VED RETNINGSFORANDRINGER.						
RØR. ND mm	Grader avvinkling i bend:					
	11 H X B mm	22 H X B mm	30 H X B mm	45 H X B mm	60 H X B mm	90 H X B mm
100				400 x 350	400 x 400	500 x 500
150			450 x 400	500 x 500	600 x 600	800 x 600
200		500 x 450	600 x 500	700 x 650	800 x 700	1000 x 800
250		700 x 500	700 x 650	900 x 750	1000 x 900	1200 x 1000
300	600 x 400	800 x 600	800 x 800	1000 x 1000	1200 x 1200	1500 x 1200
400	800 x 500	1000 x 850	1100 x 1000	1300 x 1300	1600 x 1400	2000 x 1500
500	900 x 700	1300 x 1000	1400 x 1300	1600 x 1600	1800 x 1800	2400 x 2000
600	1100 x 800	1500 x 1200	1600 x 1600	1900 x 1900	2200 x 2200	2800 x 2400
NB! Ved bruk av flexi-bend 0-51 grader, skal anl.flaten for 60 grader benyttes. Ved bruk av flexi-bend 44-90 grader, skal anl.flaten for 90 grader benyttes.						

Tegnforklaring

Merknader

- Forankring kan utføres med strekkfaste muffer, forutsatt at løsningen godkjennes av kommunen som ansvarlig myndighet.

Henvisninger

- VA-norm for Nedre Romerike

- VA_Plan og profiltegninger: GH010,GH011

Revisjon

Revisjonen gjelder

Utarb

Kontr

Godkjent

Rev. dato

Arkivref.

Tegningsdato

30.04.2026

NITTEDAL KOMMUNE

AFRY

Rehabilitering avløpsledning Gjelleråsen

Delstrekk1

Typetegning - Forankring i grøft

Prosjektnummer

Prosjektfasenummer

Arkivreferanse

Målestokk A1-format

Byggeværksnummer

Koordinatsystem

NTM10/NN2000

Utarbeidet av

Kontrollert av

Godkjent av

Konsulentarkiv

Tegningsnummer /

revisjonsbokstav

GH050