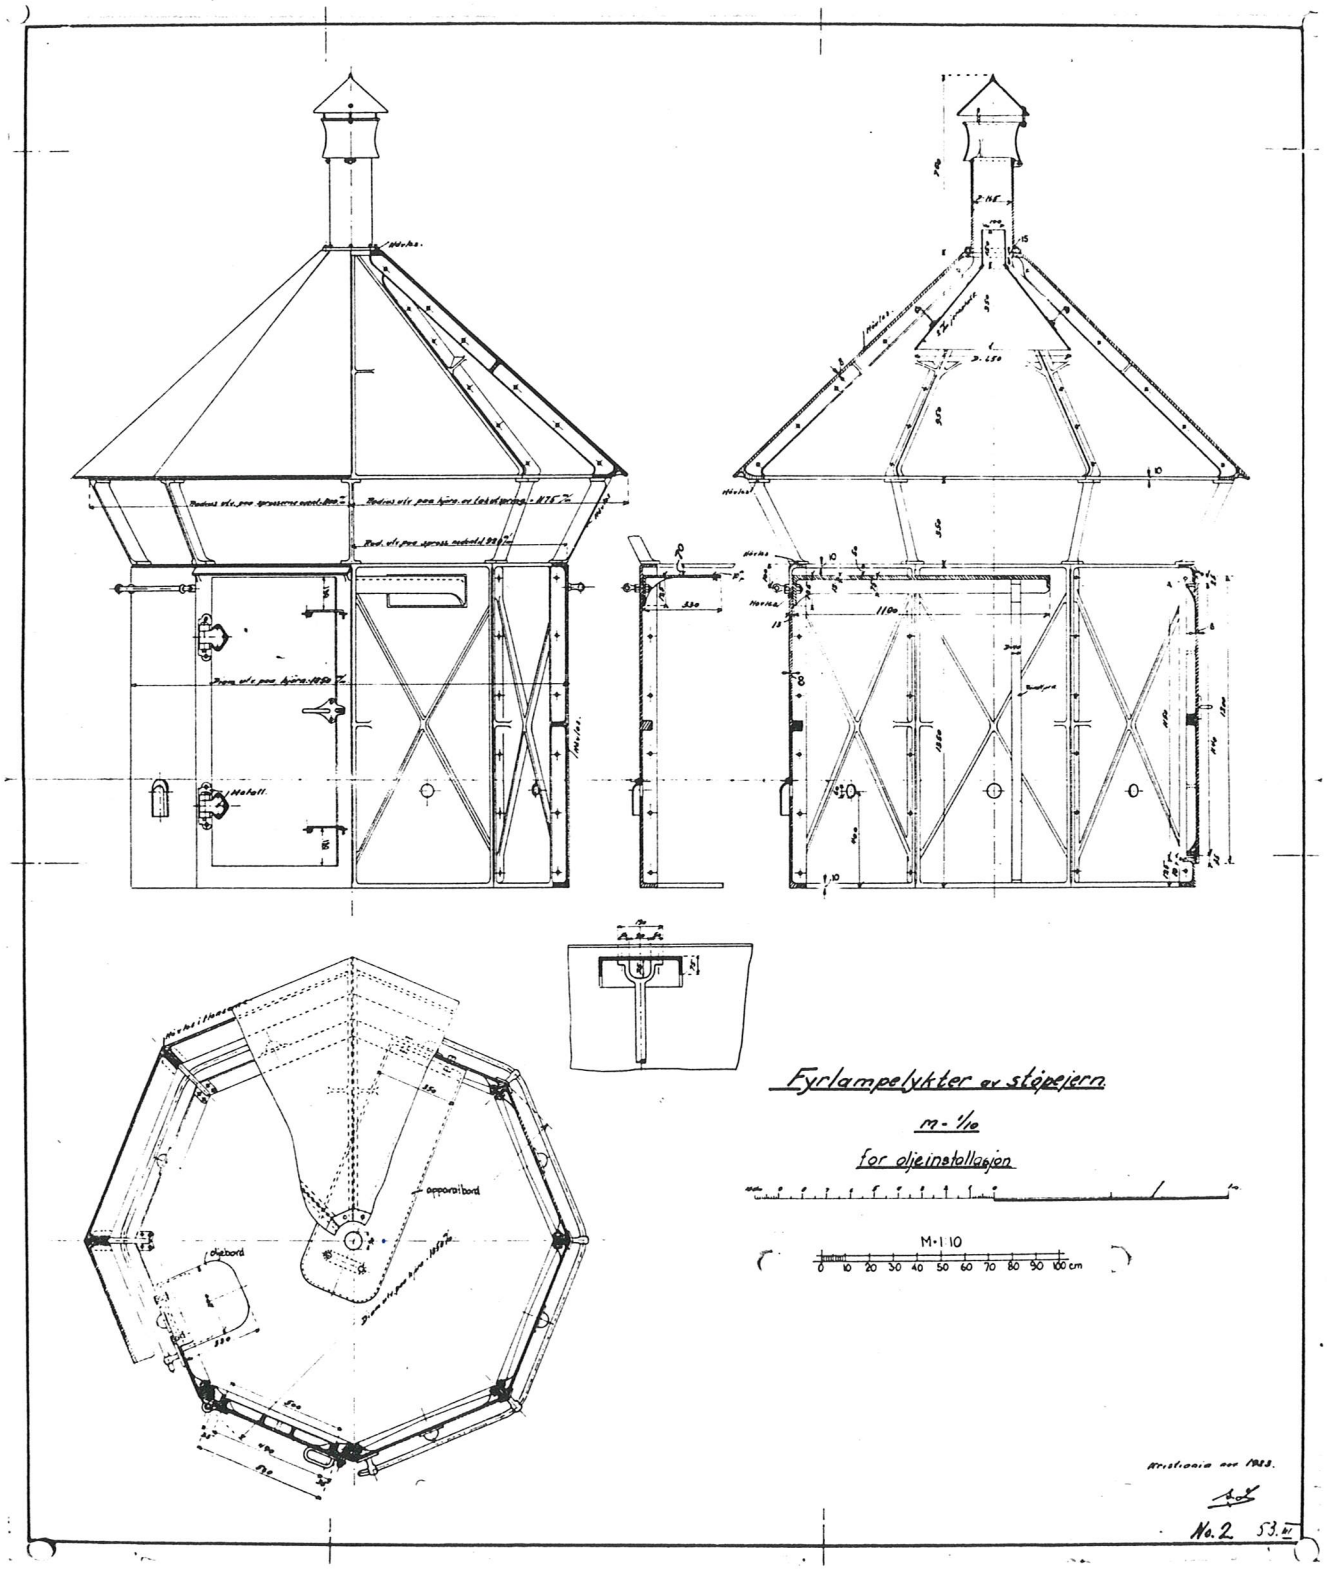
Fyrlampelykter av støpejern.
m - 1/10
for oljeinstallasjon
M-1:10
0 10 20 30 40 50 60 70 80 90 100 cm
apparatbord
oljebord
Kristiania nov 1923.
No. 2 53.III

53 III