



STIKKLEDNINGER

AVLØP

Ansvar
SH

Dato

11.09.23


Rev.

Vedlegg B11

M=1:25

Side

1 av 1

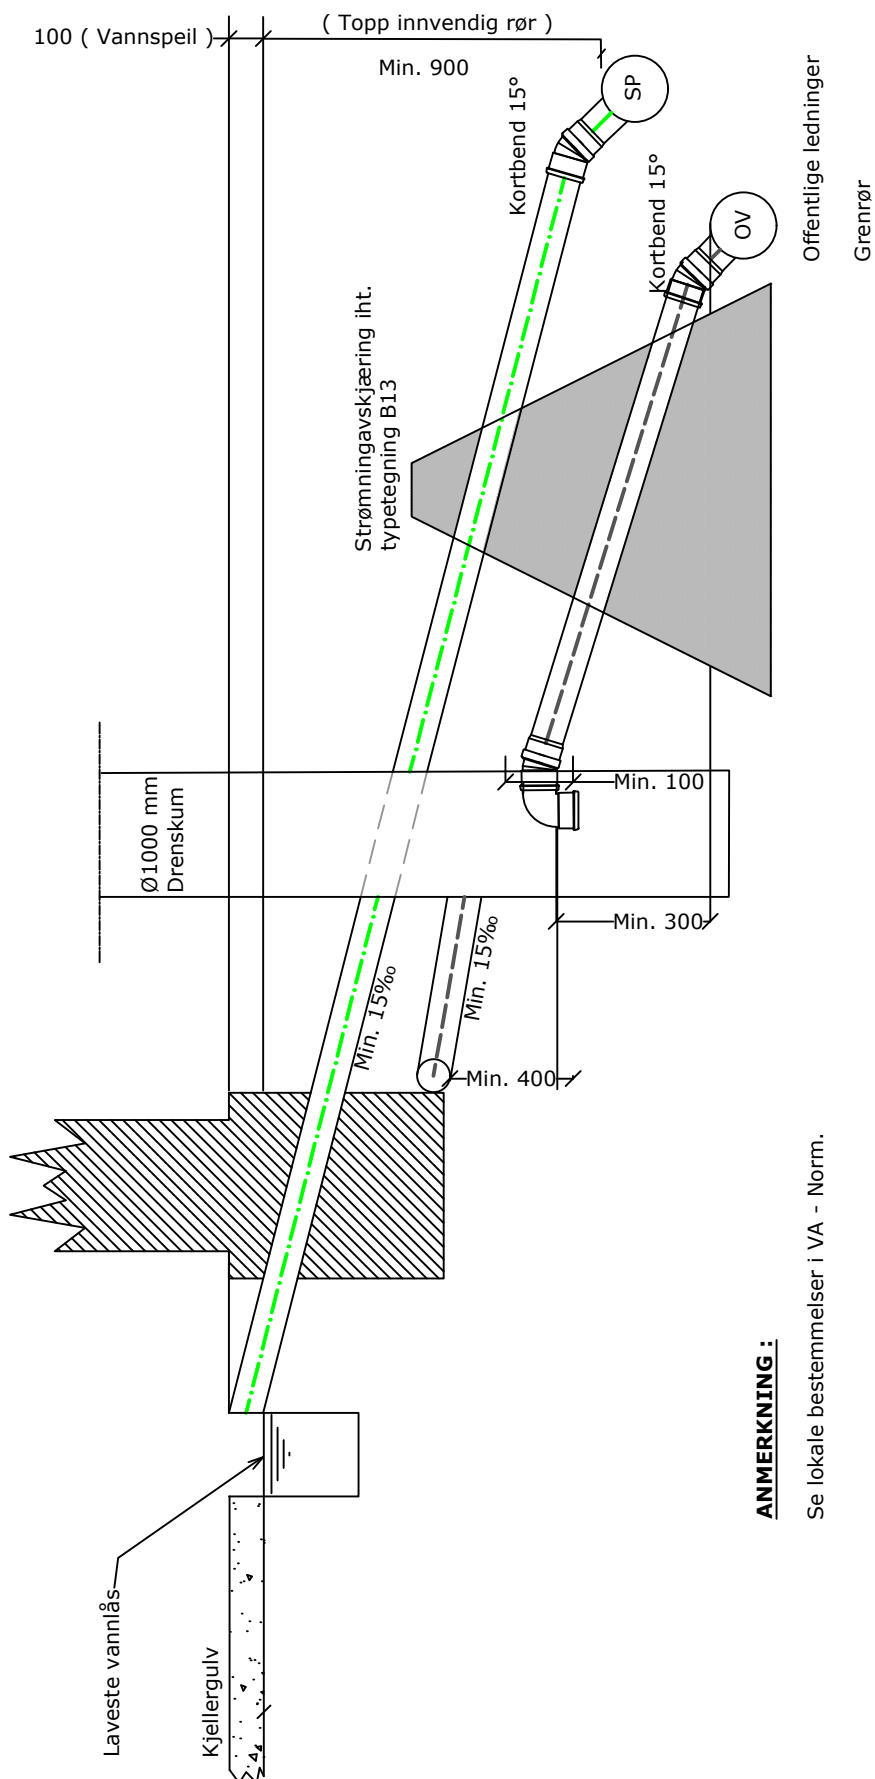

ANMERKNING :

Se lokale bestemmelser i VA - Norm.