



Vegmodell 10000 , her vist i pr. 55

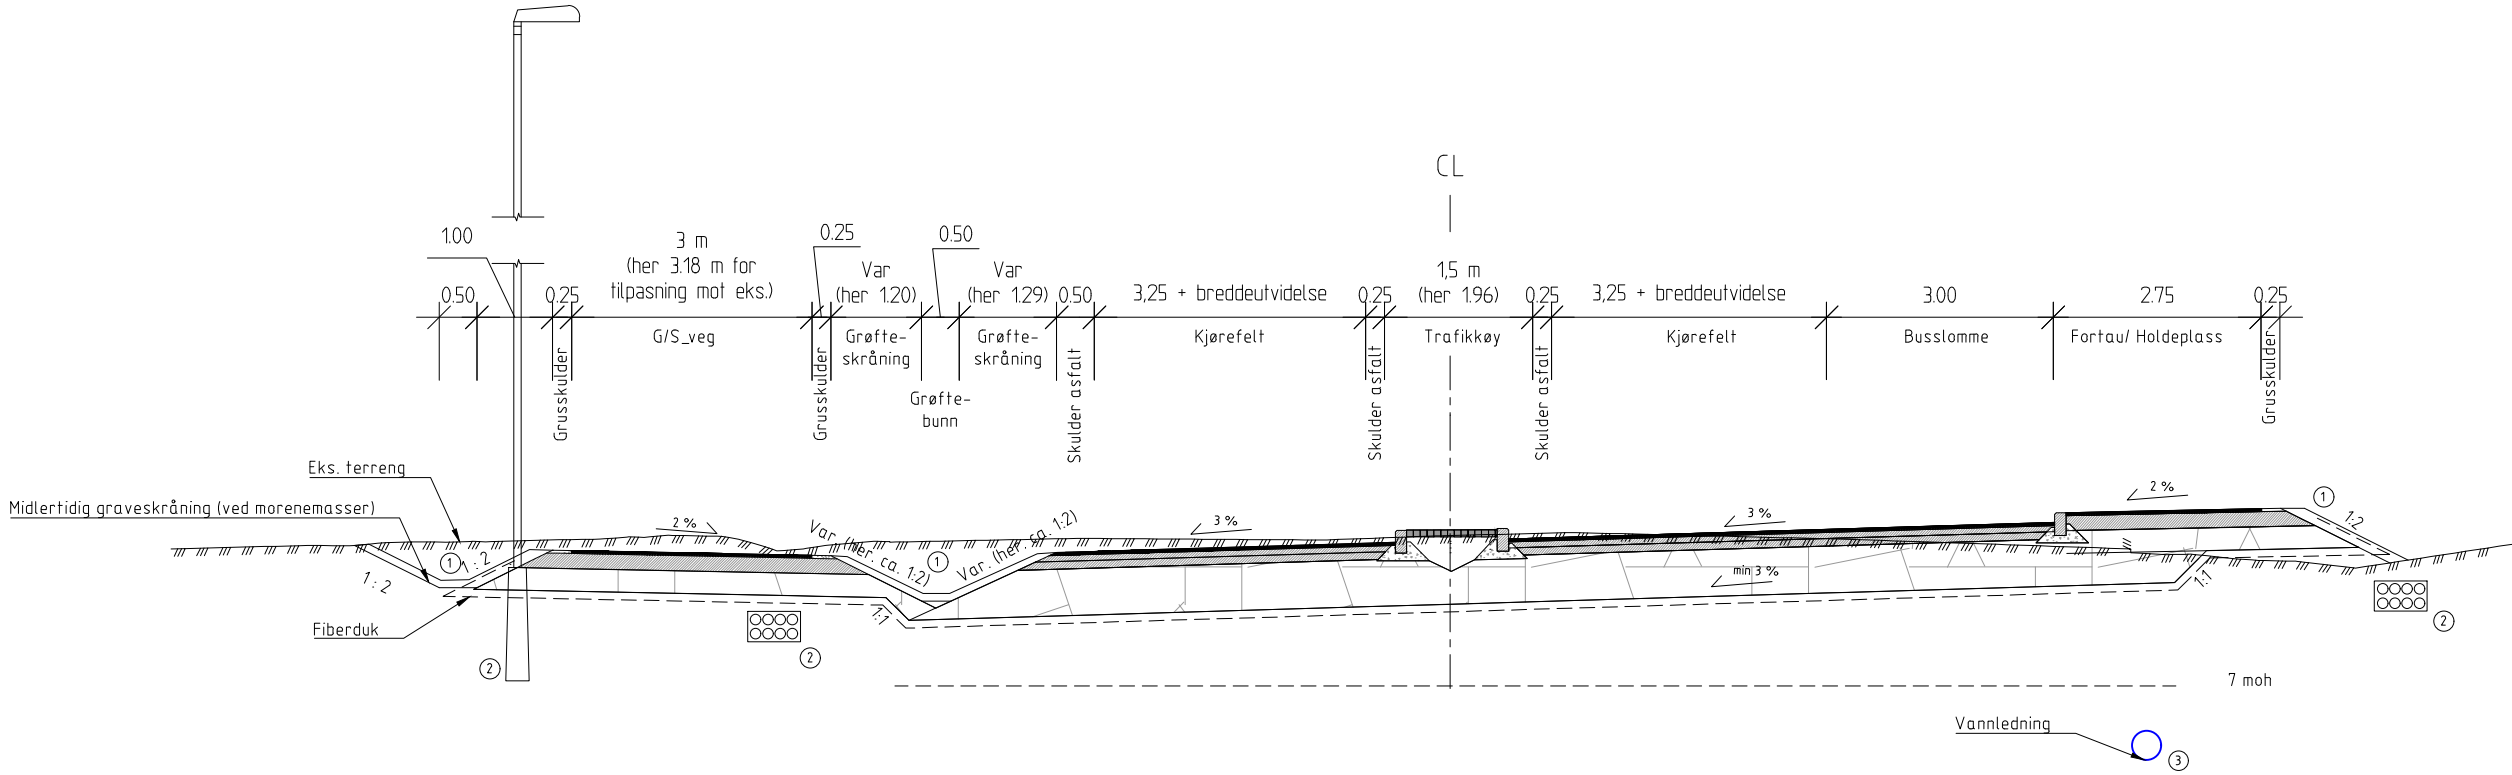

Vegmodell 10000 , her vist i pr. 95

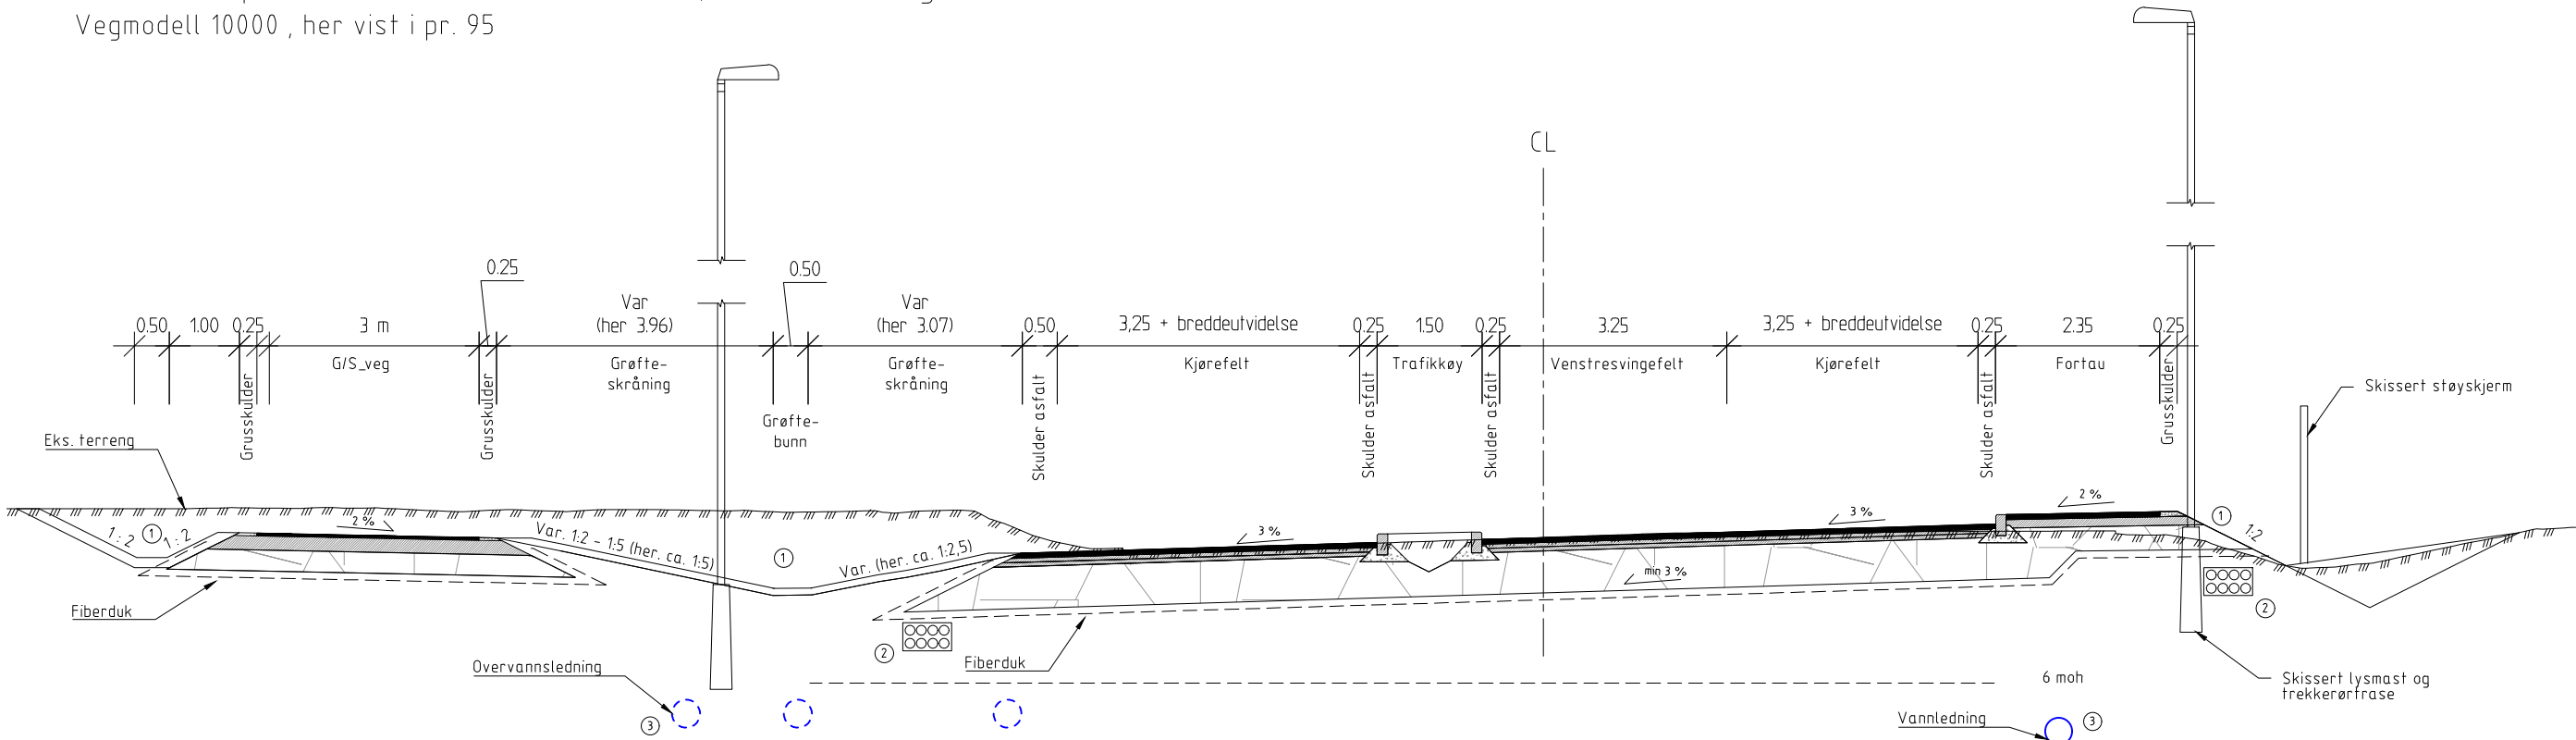

## TEGNFORKLARING

MERKNAD

- ① Grasdække
- ② Skissert belysning og kabeltrase, for detaljer se I- og IN-tegninger
- ③ Skissert vann- og overvannsledning, for detaljer se GH-tegning

## HENVISNING

- For plan og profiltegning, se C-tening
- For detaljer, se J-tening

| Revisjon                                   | Revisjonen gjelder  |             |                |  | Utarb.                            | Konfr.             | Godkjent | Rev. dato |   |
|--|---|-------------|----------------|--|-----------------------------------|--------------------|----------|-----------|---|
|  | Troms og Finnmark fylkeskommune<br>Romssa ja Finnmárku fylkkagielda<br>Tromssan ja Finnmáru fylkinkomunni |             |                |  | Tegningsdato                      |                    | 07.06.23 |           |   |
| Fv. 870 Kryset Arnonnesveien - Holstsletta |   |             |                |  | Bestiller                         | Bjerg Anita Joki   |          |           |   |
| Arnonnesveien - Holstsletta                |   |             |                |  | Produsert for                     | TFKK               |          |           |   |
| Normalprofil                               |   |             |                |  | Produsert av                      | HRP AS             |          |           |   |
|  |   |             |                |  | Prosjektnummer                    | 2065001            |          |           |   |
|  |   |             |                |  | Prosjektfasenummer                |                    |          |           |   |
|  |   |             |                |  | Arkivreferanse                    | TFKK               |          |           |   |
|  |   |             |                |  | Målestokk A1-format               | 1:50               |          |           |   |
| <b>Konkurransegrunnlag</b>                 |   |             |                |  | Koordinatsystem                   | EUREF89NTN/MNN2000 |          |           |   |
| Utarbeidet av                              | Kontrollert av  | Godkjent av | Konsulentarkiv |  | Tegningsnummer / revisjonsbeskrav | F01                |          |           |   |
| MALI                                       | DOM   | LHKH        | 2212810        |  |                                   |                    |          |           | 0 |