




Snitt A-A  
1 : 50

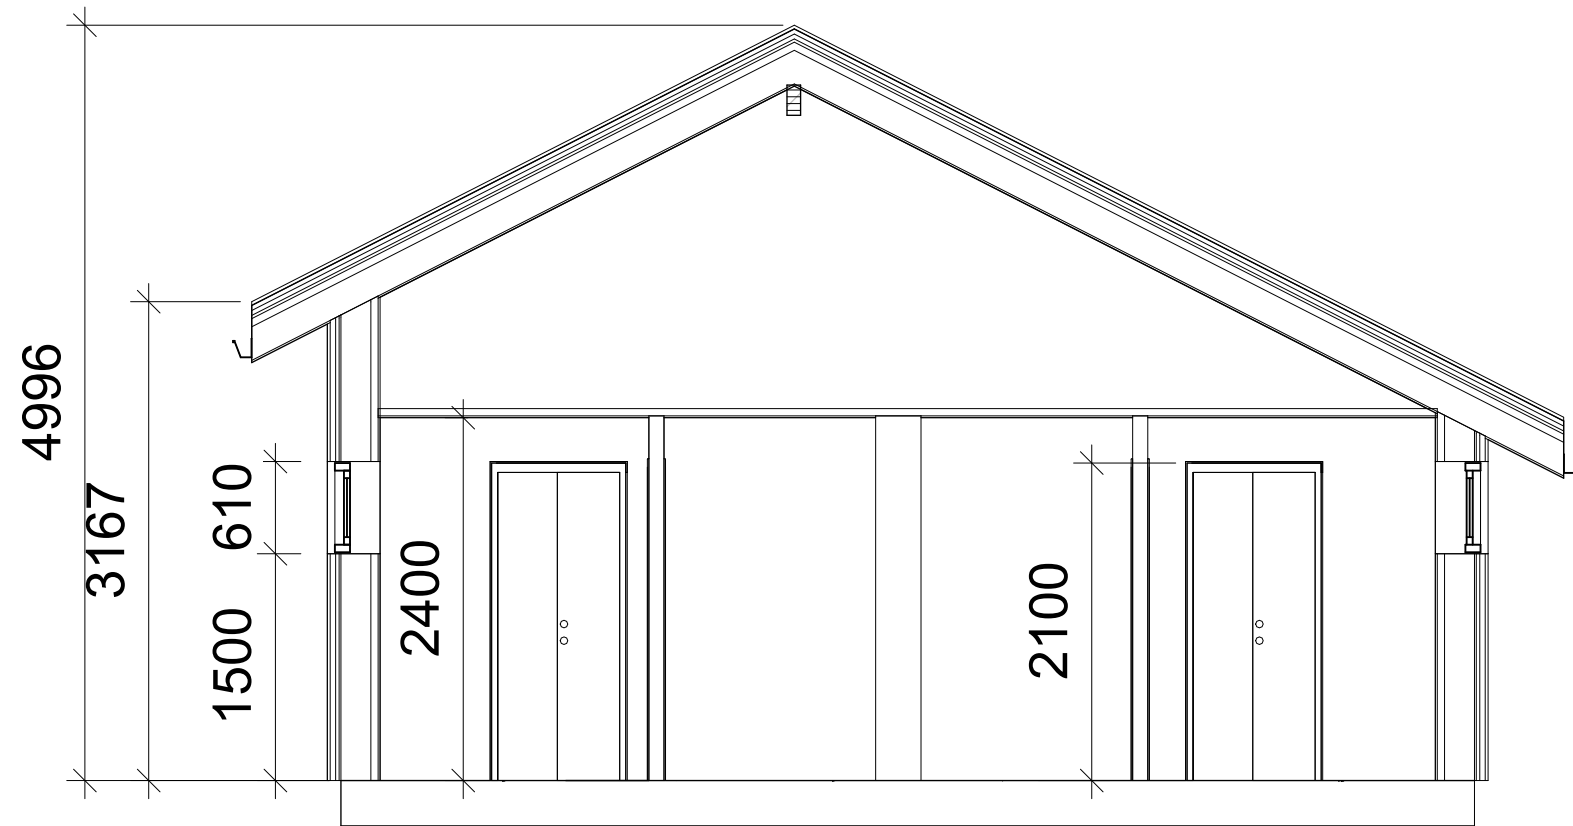

Snitt B-B  
1 : 50

Tegningstittel: Snitt-tegning	Tegningsnummer: A.40.00.001
----------------------------------	--------------------------------

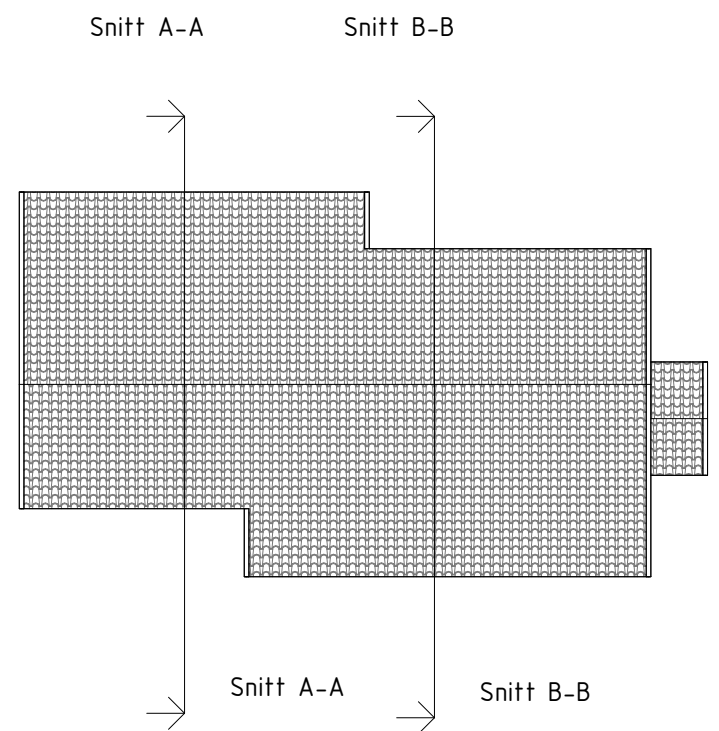

Rev	Endring	Utf.	Kontr.	Dato
Oppdragsgiver		Disiplin	Utført av	
Reno-Vest IKS		Kontr. av	Godkj. av	
Tittel		TW		
Driftsbygg Andenes		Dato	17.04.2026	
Snitt-tegning		Målestokk	1:50	
		Format	A2	
		Oppdragsleder	LK	
 HINNSTEIN				
Oppdragsnr.	Tegningsnummer (bygg-et-fag-syst-type-løpenr)		Status	Rev.
2026011	A.40.00.001		Skisse	