




Fasade sørvest  
1 : 50

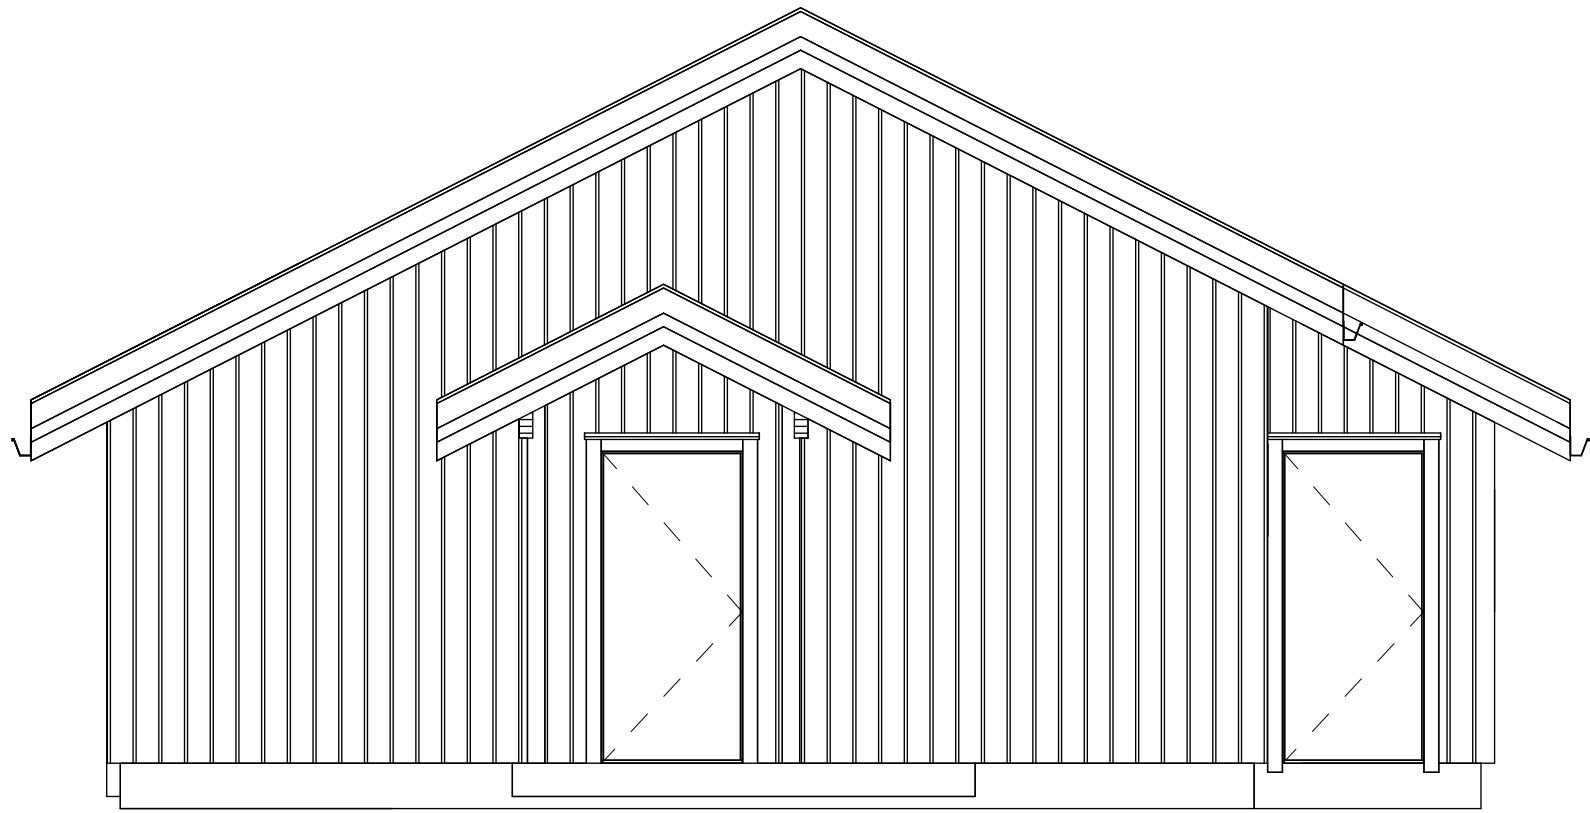

Fasade sørøst  
1 : 50

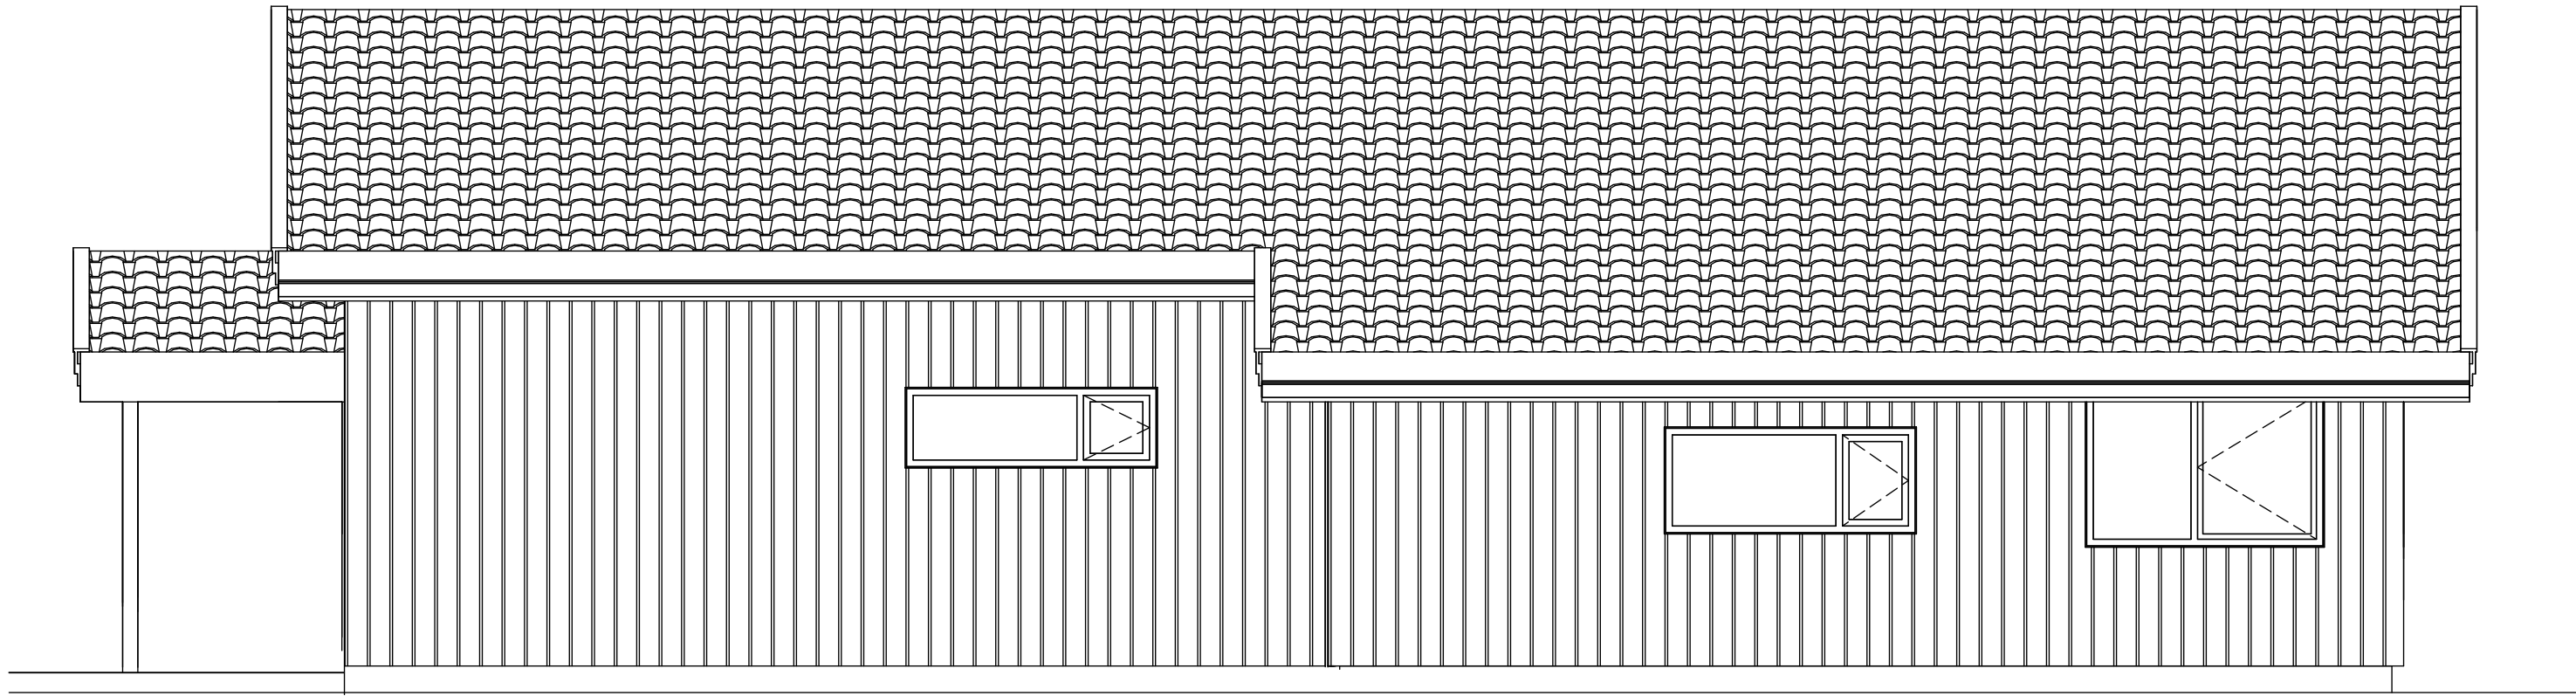

Fasade nordøst  
1 : 50

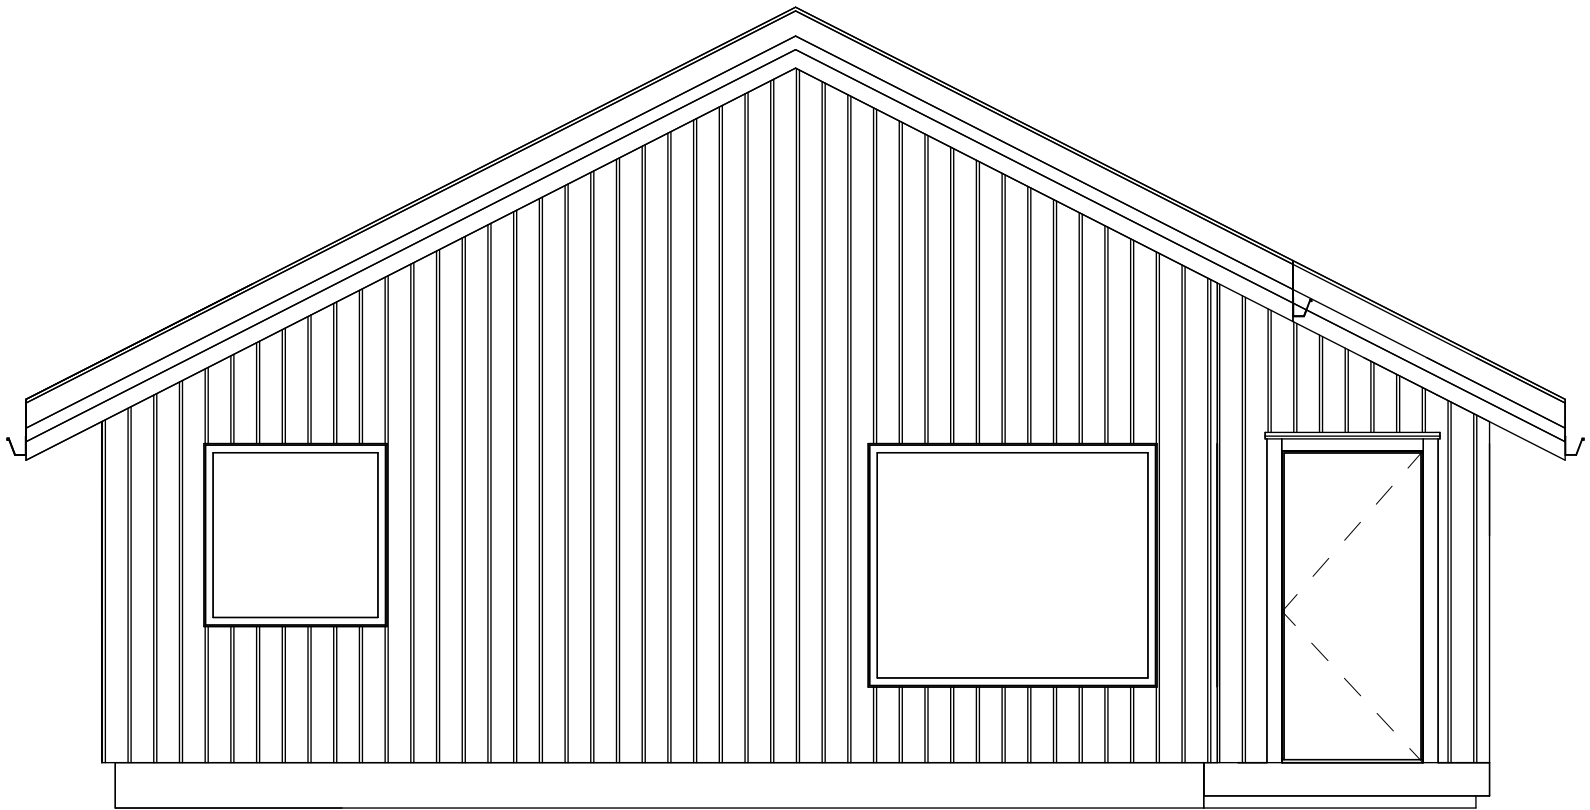

Fasade nordvest  
1 : 50

Tegningstitel: Fasader Nord, Øst, Sør og Vest		Tegningsnummer:		A.42.00.001	