




4.53 - Hovedinngang sykehjemmet - 320 m2

Dato: 27.05.2026

Målestokk: 1:500

Koordinatsystem: UTM 33N

Det tas forbehold om riktigheten eller fullstendigheten av opplysningene i de
Det kan ikke rettes krav som følge av at disse opplysningene benyttes som

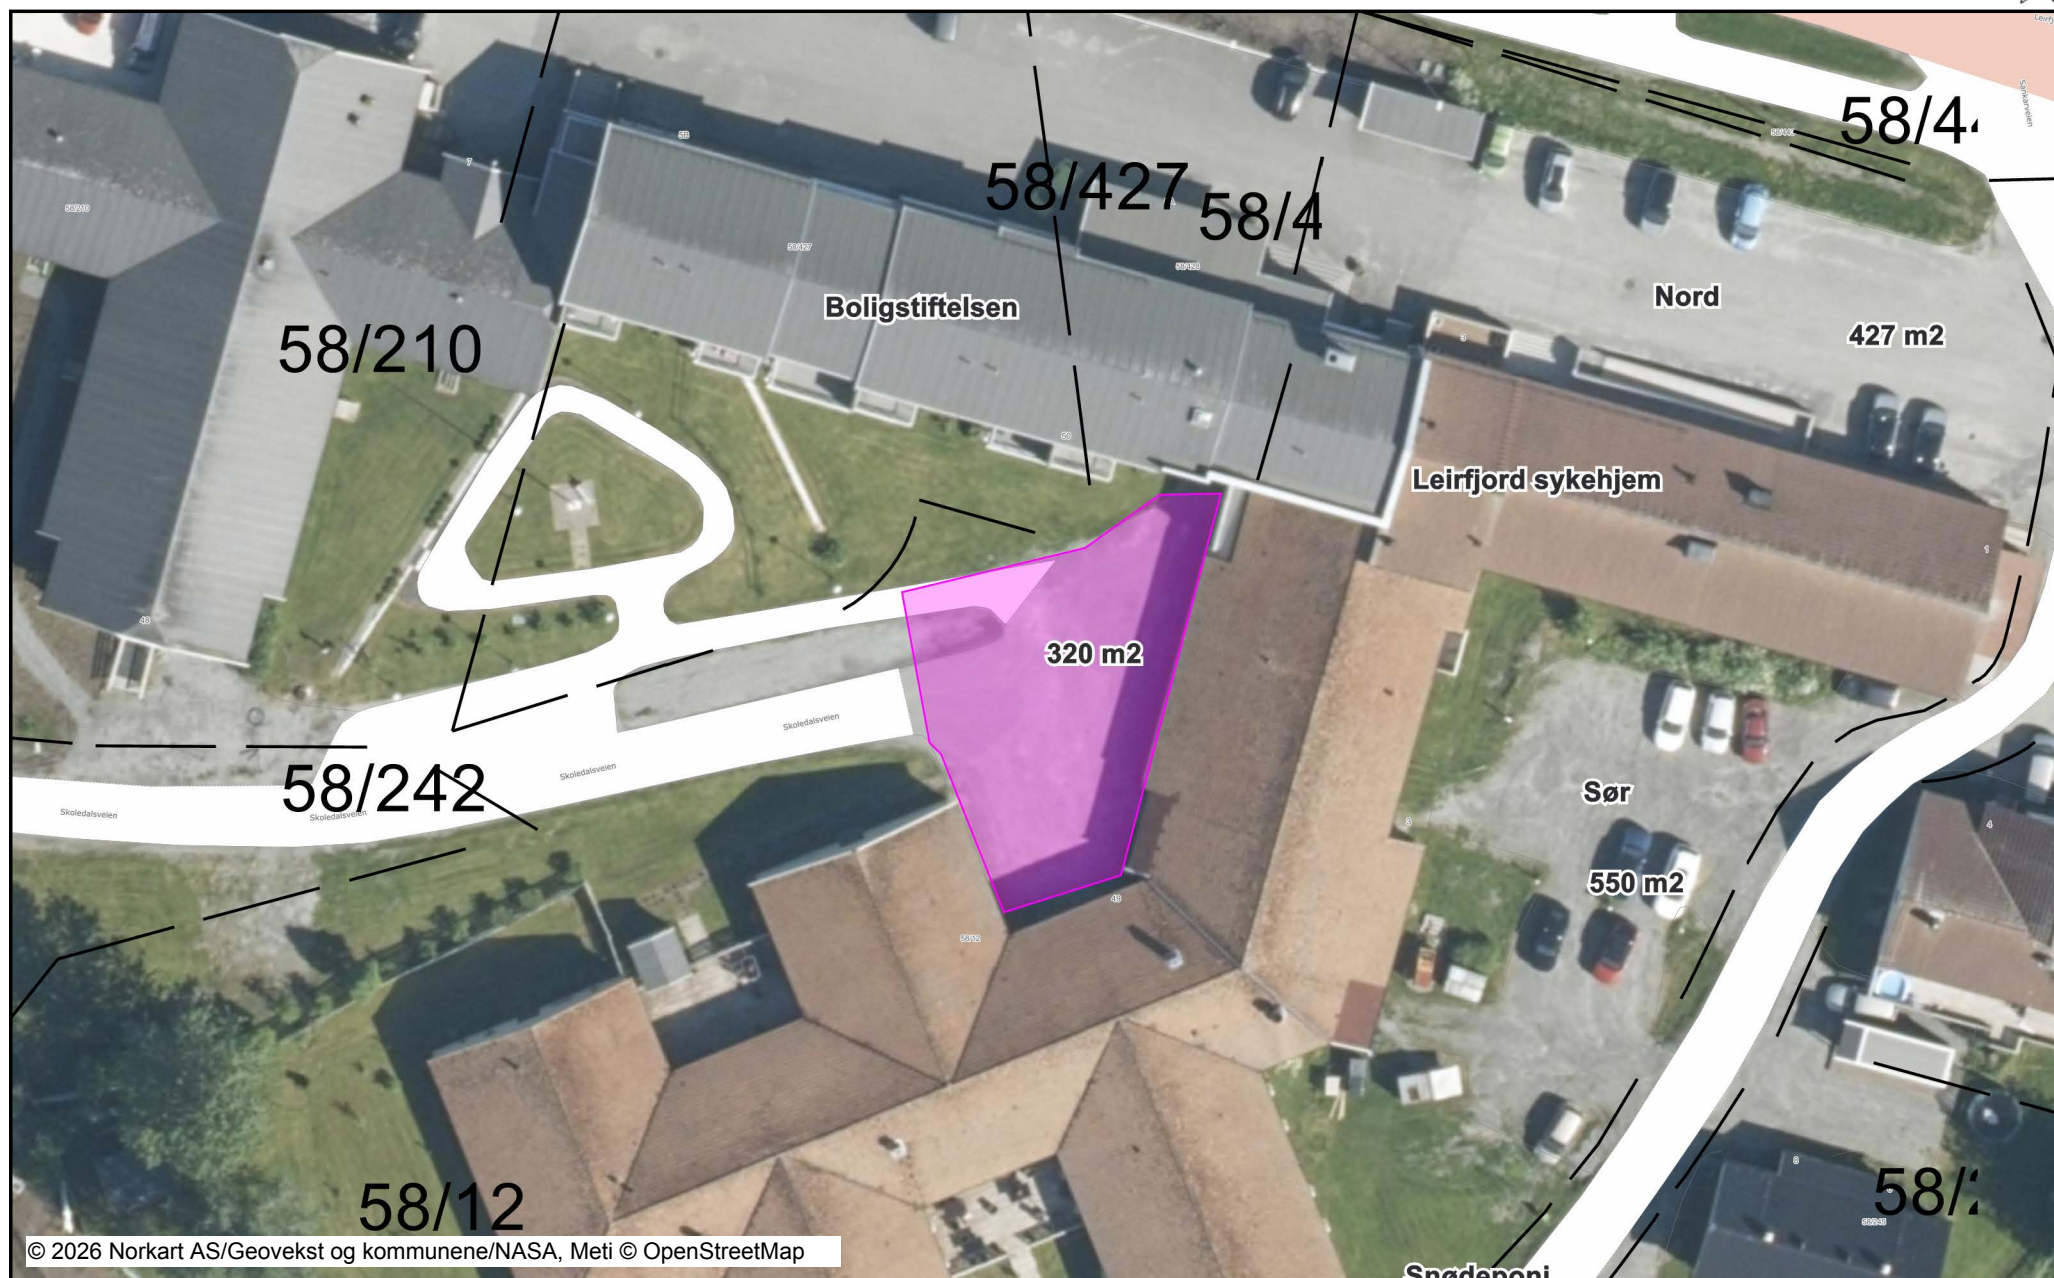

Tegnforklaring

