
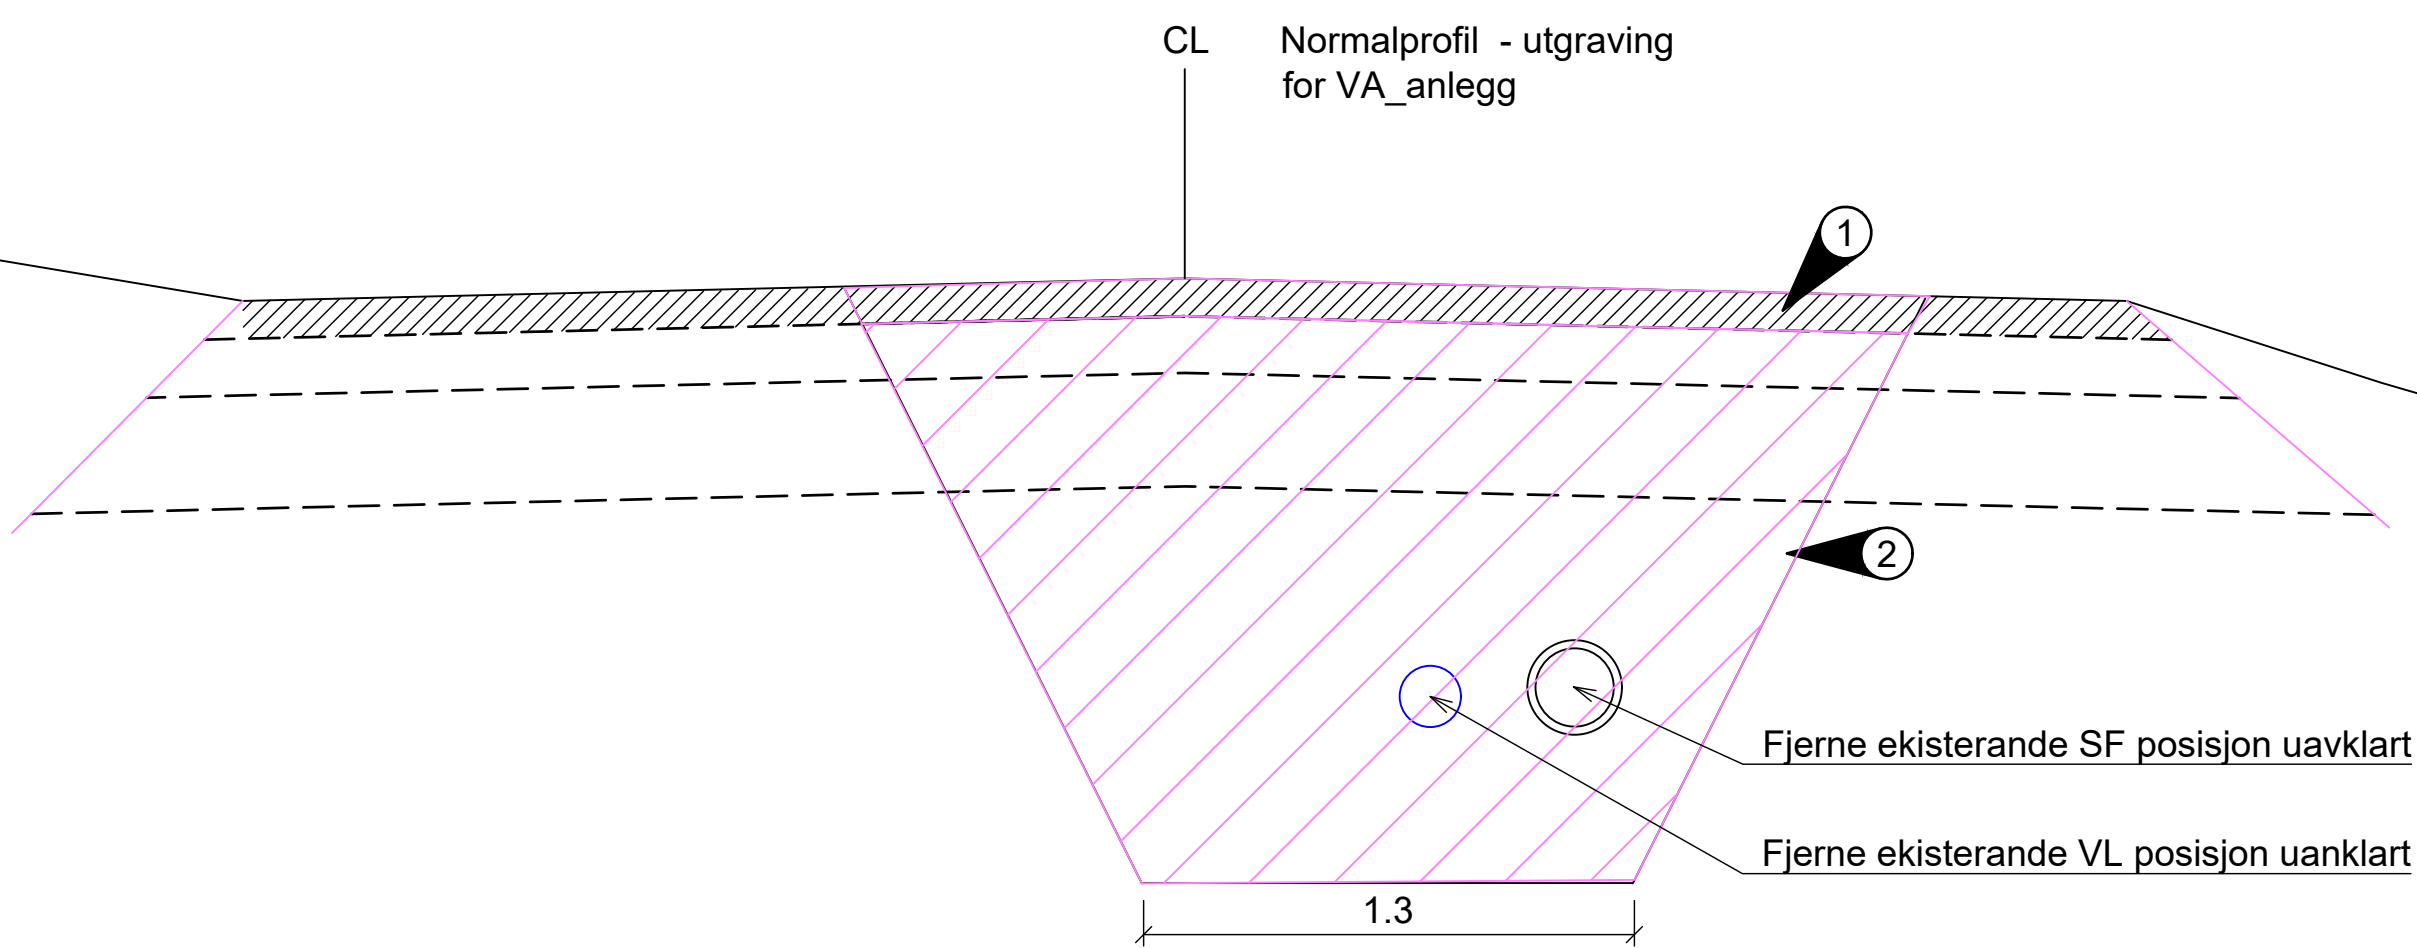


"X:\nor\opprodrag\Ferd650502502811BIMVA\_T\Normalprofil.dwg - BAS - Plottet: 2026-03-11, 13:00:36"

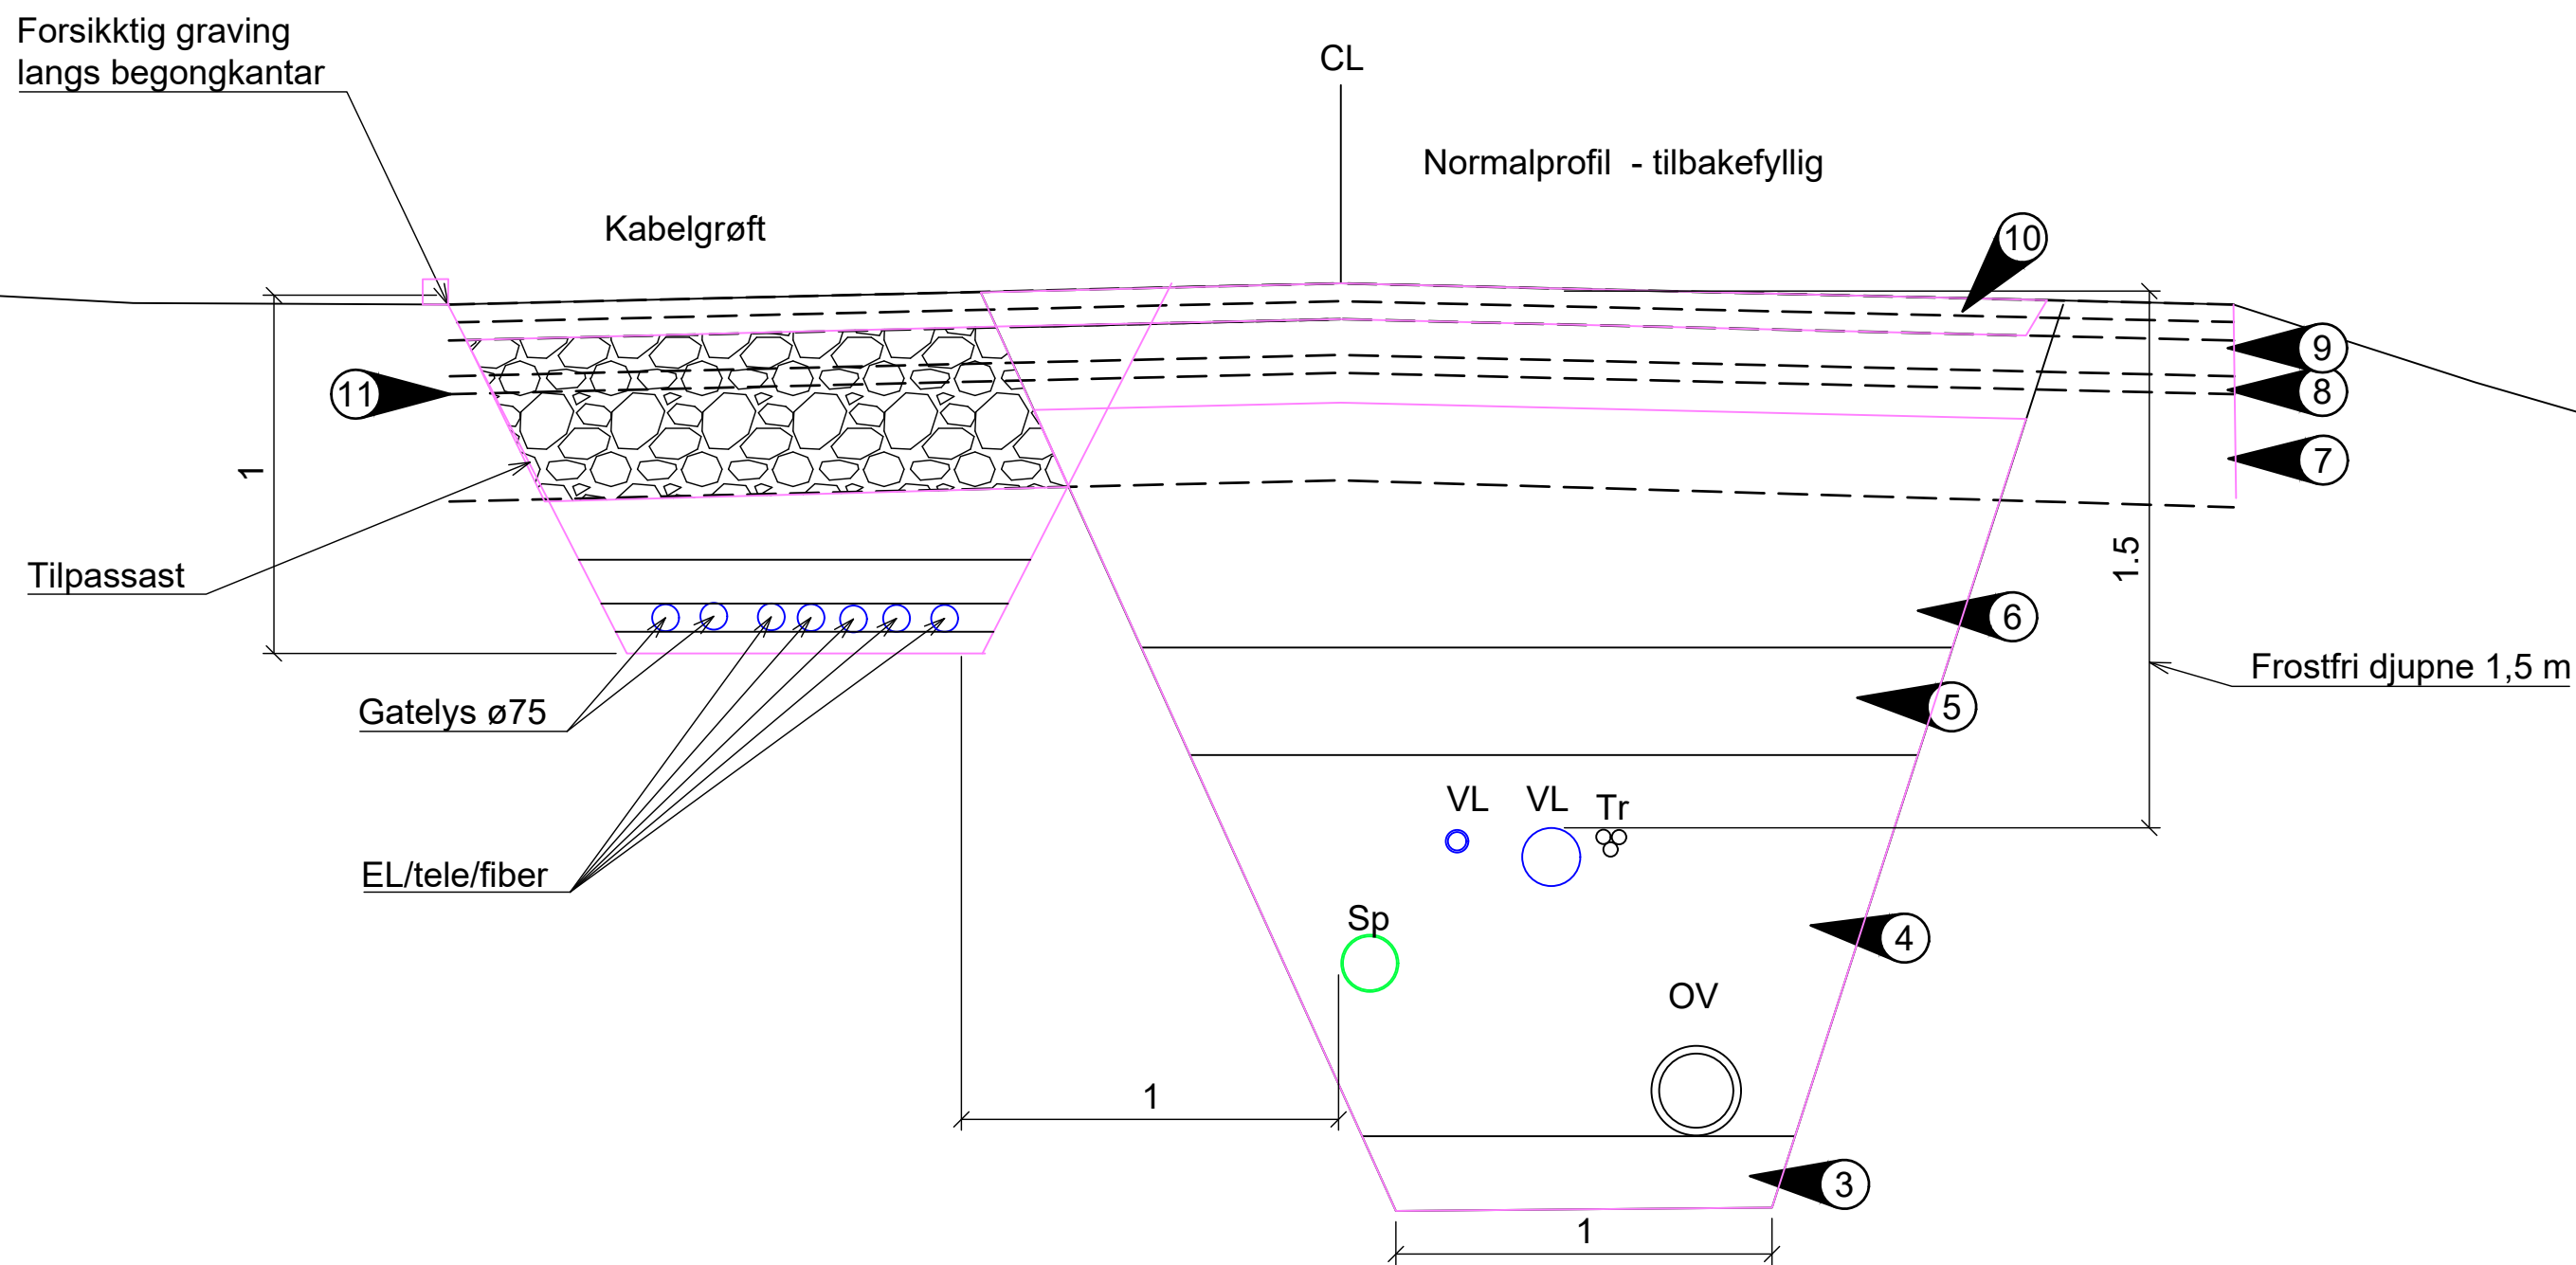

Oppbygging Veg og VA-profil

- 1 Asfalt fjernast, for gjennbruk. (pos-9)
- 2 Grøftemasser køyrast bort
- 3 Fundament VA-trase Fk 8-16
- 4 Omfylling VA-leidningar Fk 8-16
- 5 Beskyttelseslag 30 cm Fk 8-16
- 6 Attfylling over ledningssona
- 7 Forsterkingslag 40 cm Fk 22/125
- 8 Avrettingslag/forkiling ca. 5 cm Fk 0-22
- 9 Bærelag, ca. 10 cm knust asfalt frå pos-1
- 10 Nytt asfaltdekke - 5 cm Agb-11 + 3 cm Agb-11
- 11 Eksisterande overbygning og grøftemassar under køyrast bort

F01	20226-03-05	For anskaffelse	BAS	STMHy	BAS
Rev.	Dato	Beskrivelse	Utarbeidet	Fagkontroll	Godkjent
Dette dokumentet er utarbeidet av Norconsult som del av det oppdraget som fremgår nedenfor. Opphavsretten tilhører Norconsult. Dokumentet må bare benyttes til det formål som oppdragsavtalen beskriver, og må ikke kopieres eller gjøres tilgjengelig på annen måte eller i større utstrekning enn formålet tilsier.					Målestokk (gjelder A1)
Kinn kommune					1:20
Dalvegen og Nikolai Astrupveg VA-anlegg Normalprofil VA-grøft - Prinsipp					
Norconsult		Oppdragsnummer	Tegningsnummer	Revisjon	
		52502811	F01	F01	