


INSPEKSJONSKUM (Ø1000mm) OG -MINIKUM (Ø400mm)
SOM ØVERVASSKUM OG SPILLVANNSKUM. AVSTAND MELLOM
AVLØPSKUMMANE SKAL VÆRE MAKS 60m.

MINIKUMMAR: TYPE WAVIN, MABO, PRAGMA ELLER TILSVARANDE


TYPE Ø400mm

SNITT KUM

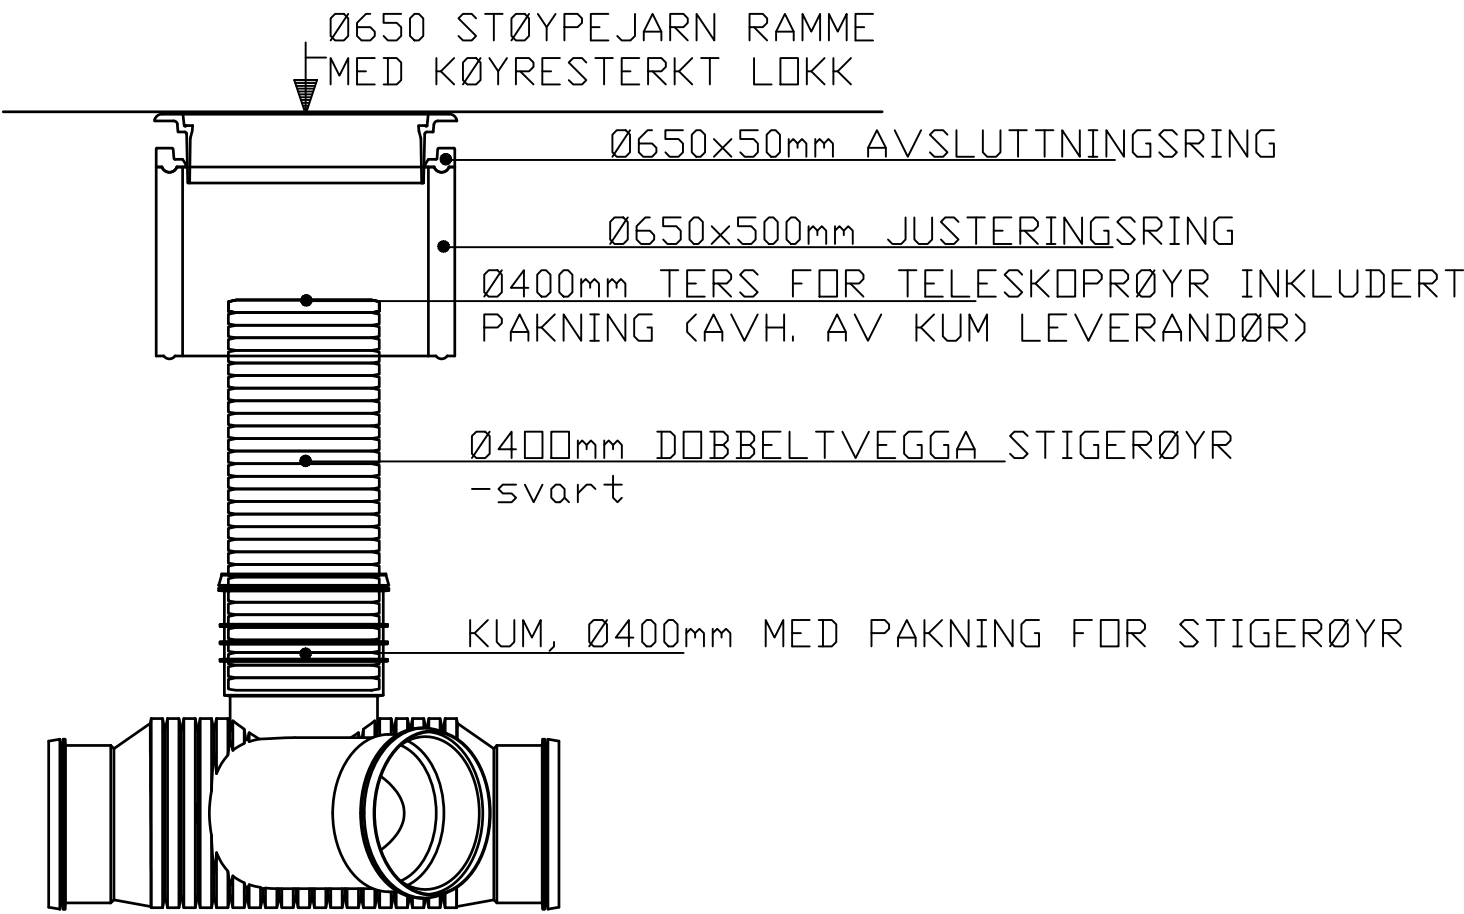


PLAN KUMBOTN

Ubrukte løp tersast

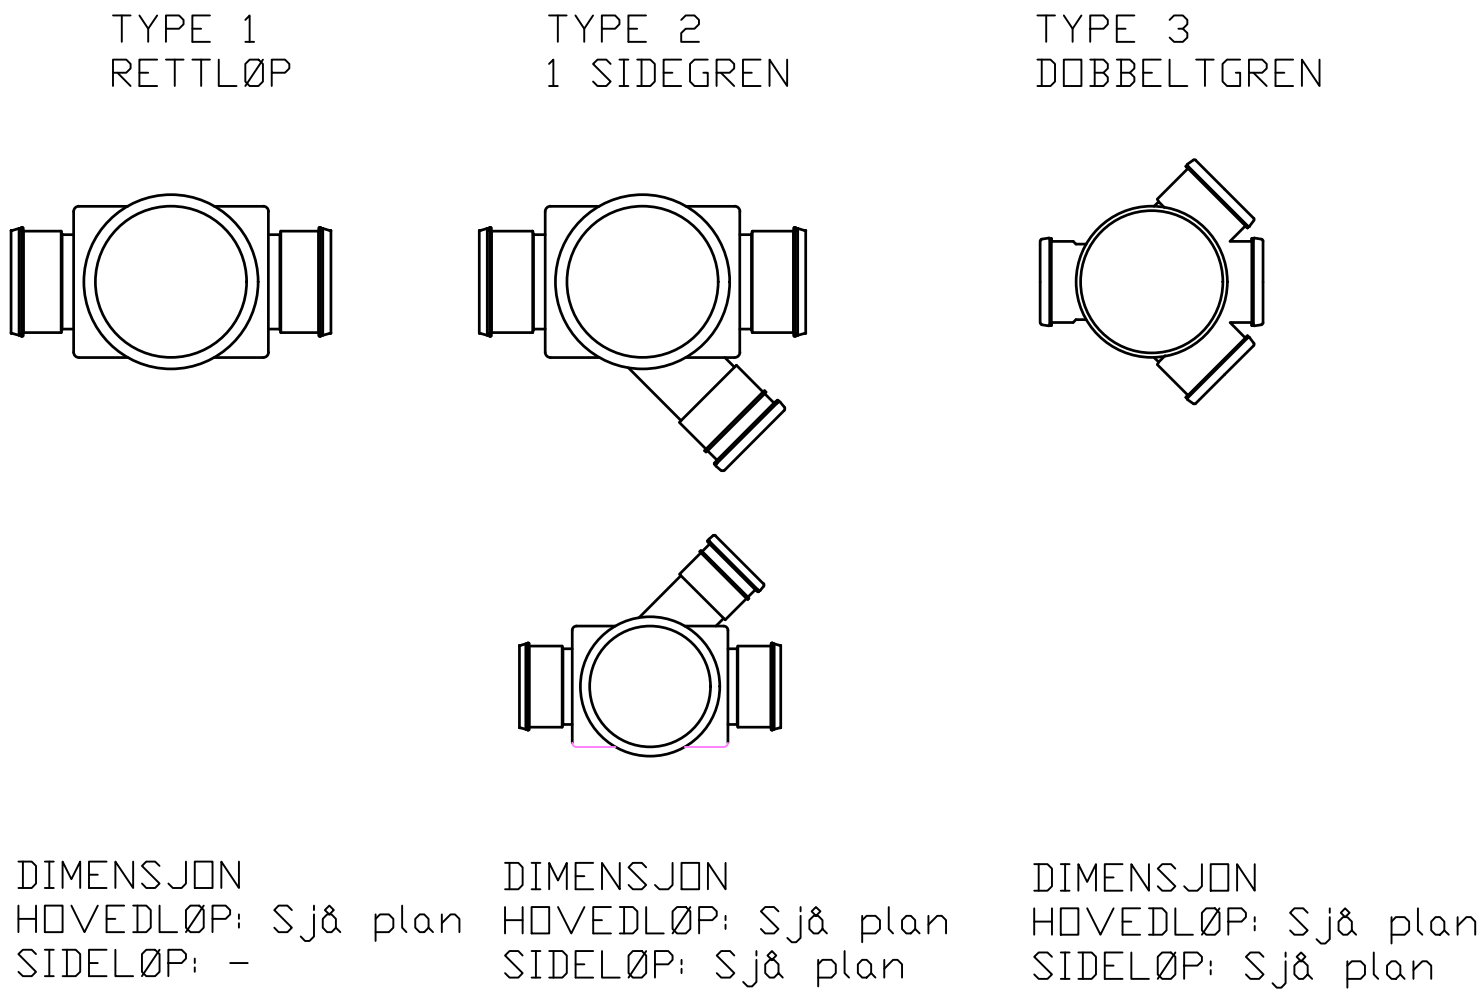


INSPEKSJONSKUM I BETONG:
TYPE Ø1000mm


PLAN KUMBOTN

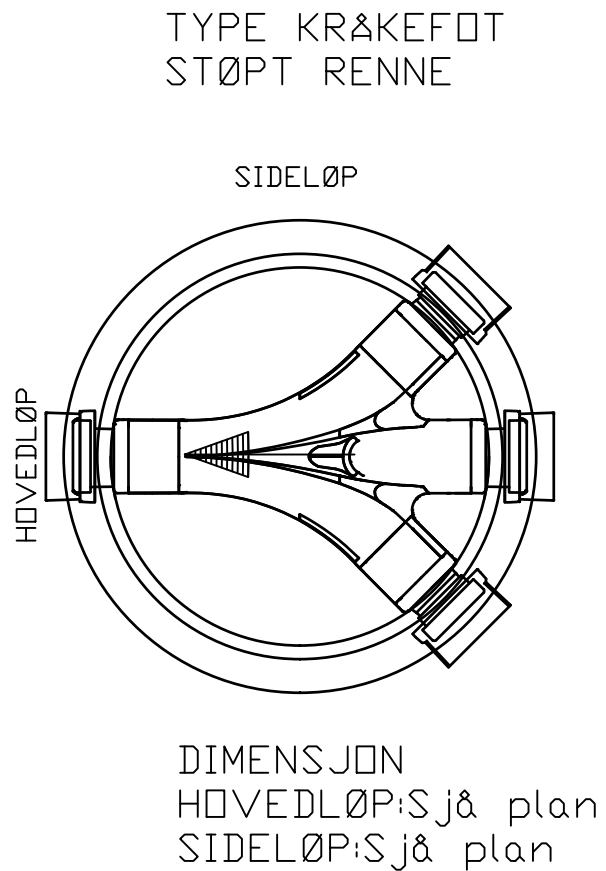

SNITT KUM

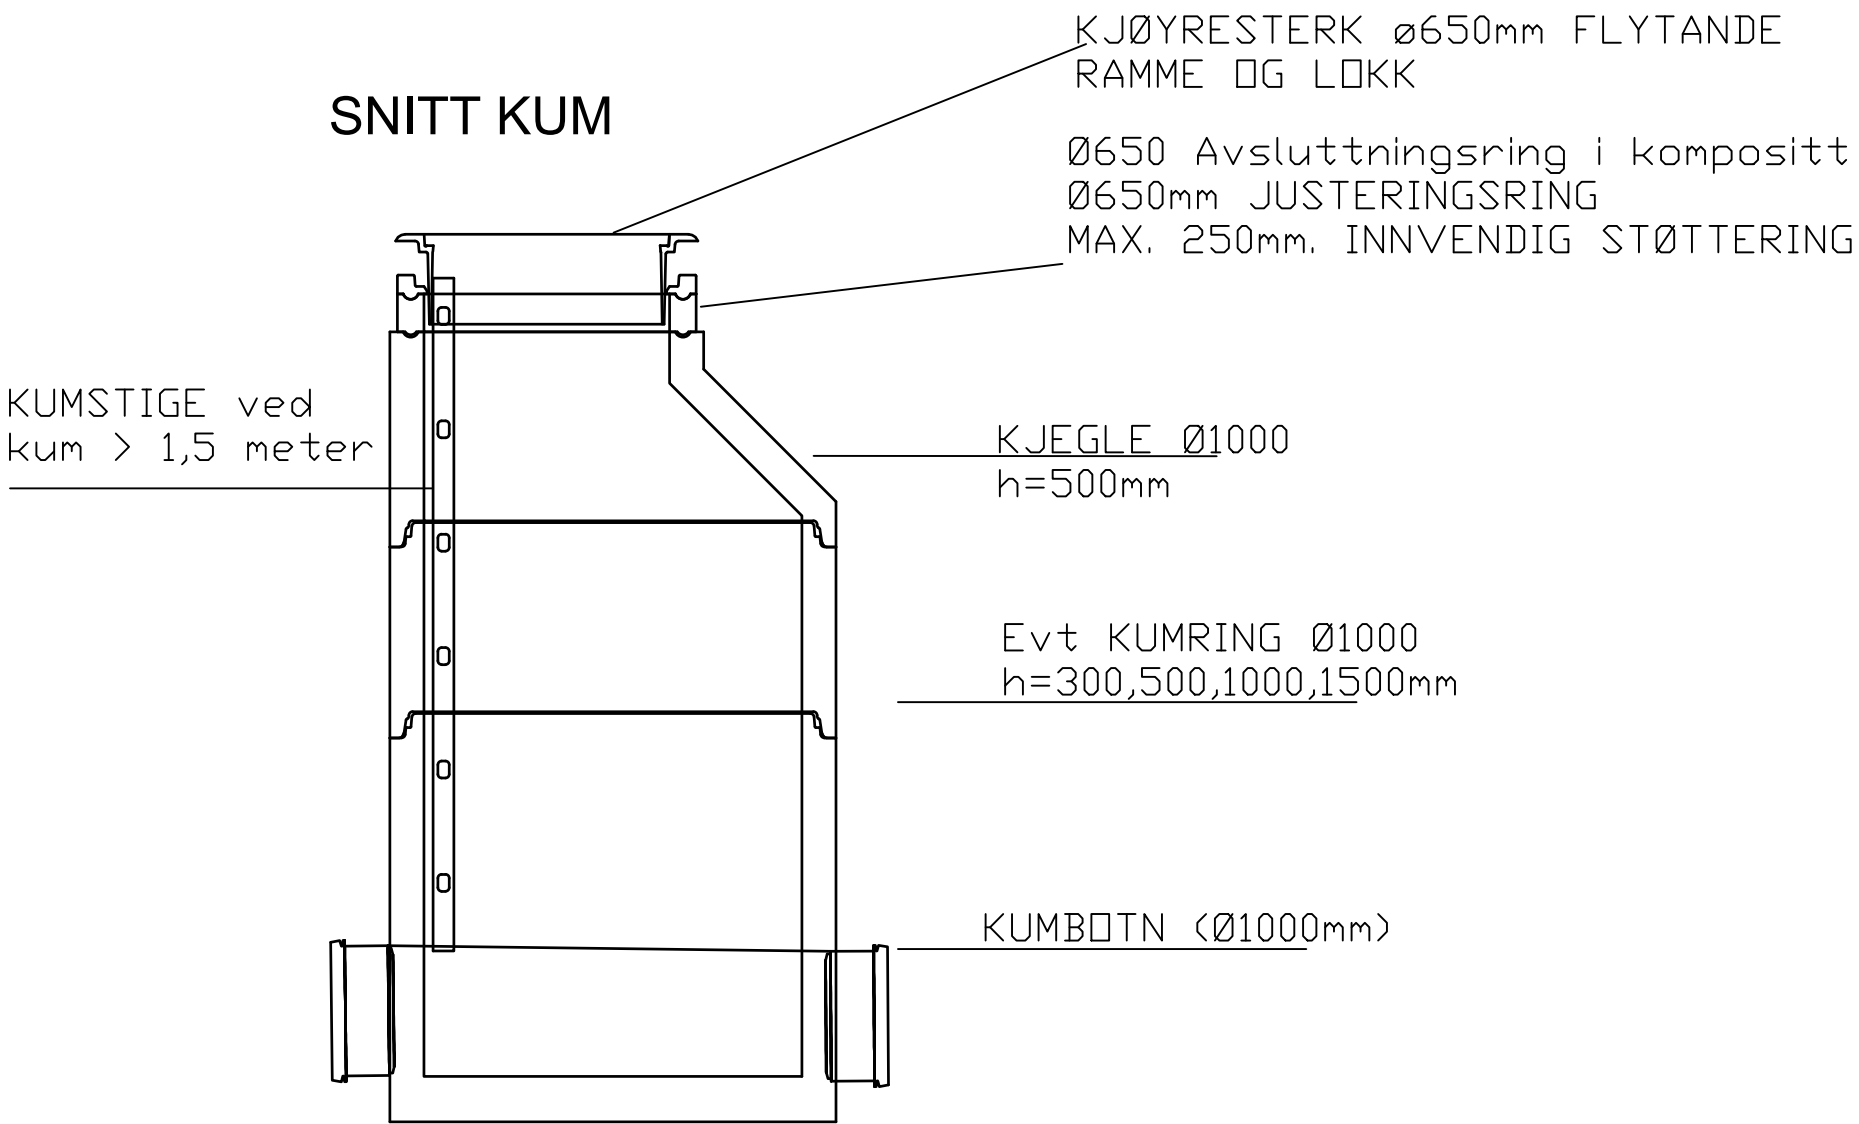

SANDFANG DN1000

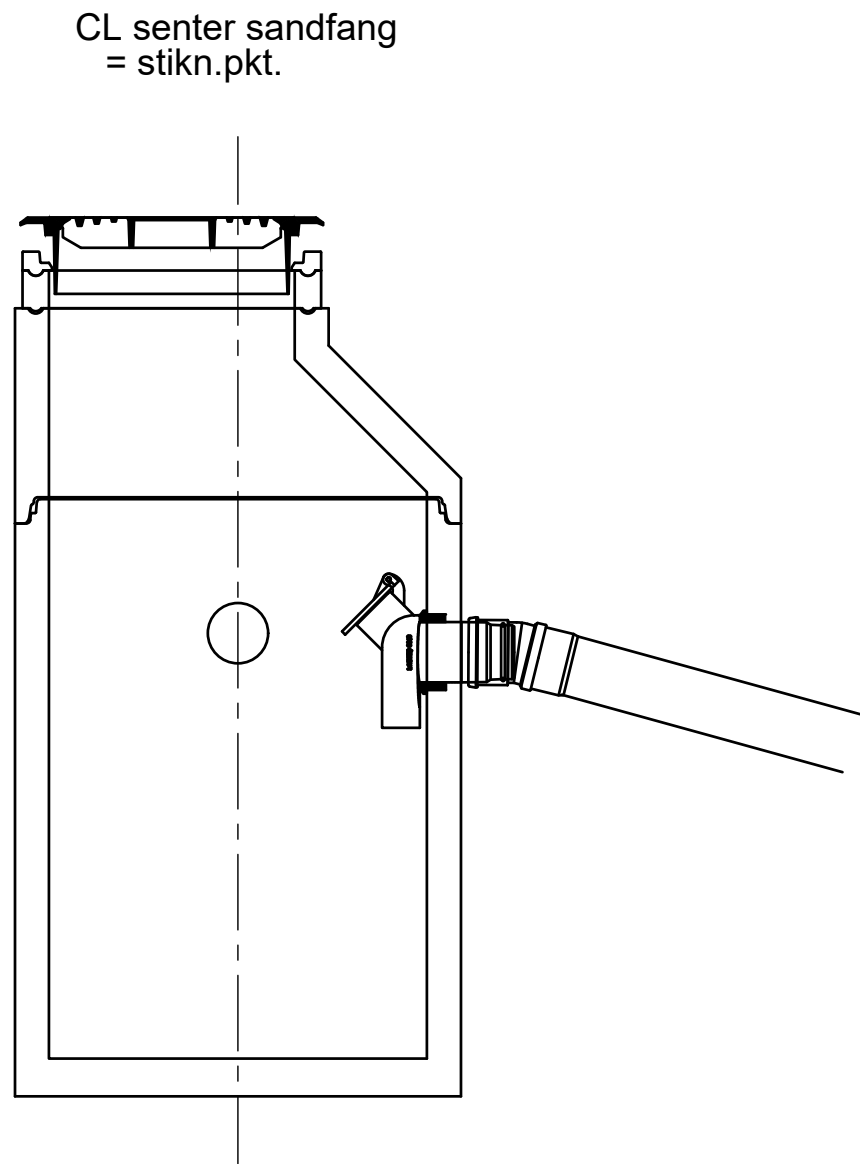

SANDFANG DN1000
SANDFANG MED DN650 FLYTENDE
KUMRAMME OG RISTLOKK

F01	2026-03-05	For anskaffelse	BAS	JohGei	BAS
Rev.	Dato	Beskrivelse	Utarbeidet	Fagkontroll	Godkjent
Dette dokumentet er utarbeidet av Norconsult som del av det oppdraget som fremgår nedenfor. Opphavsretten tilhører Norconsult. Dokumentet må bare benyttes til det formål som oppdragsavtalen beskriver, og må ikke kopieres eller gjøres tilgjengelig på annen måte eller i større utstrekning enn formålet tilsier.					Målestokk (gjelder A1)
Kinn kommune					1:25
Dalvegen og Nikolai Astrupveg VA-anlegg Prinsipp, kummer for SP, OV og SF					
Norconsult		Oppdragsnummer	Tegningsnummer	Revisjon	
		52502811	GH-033	F01	