
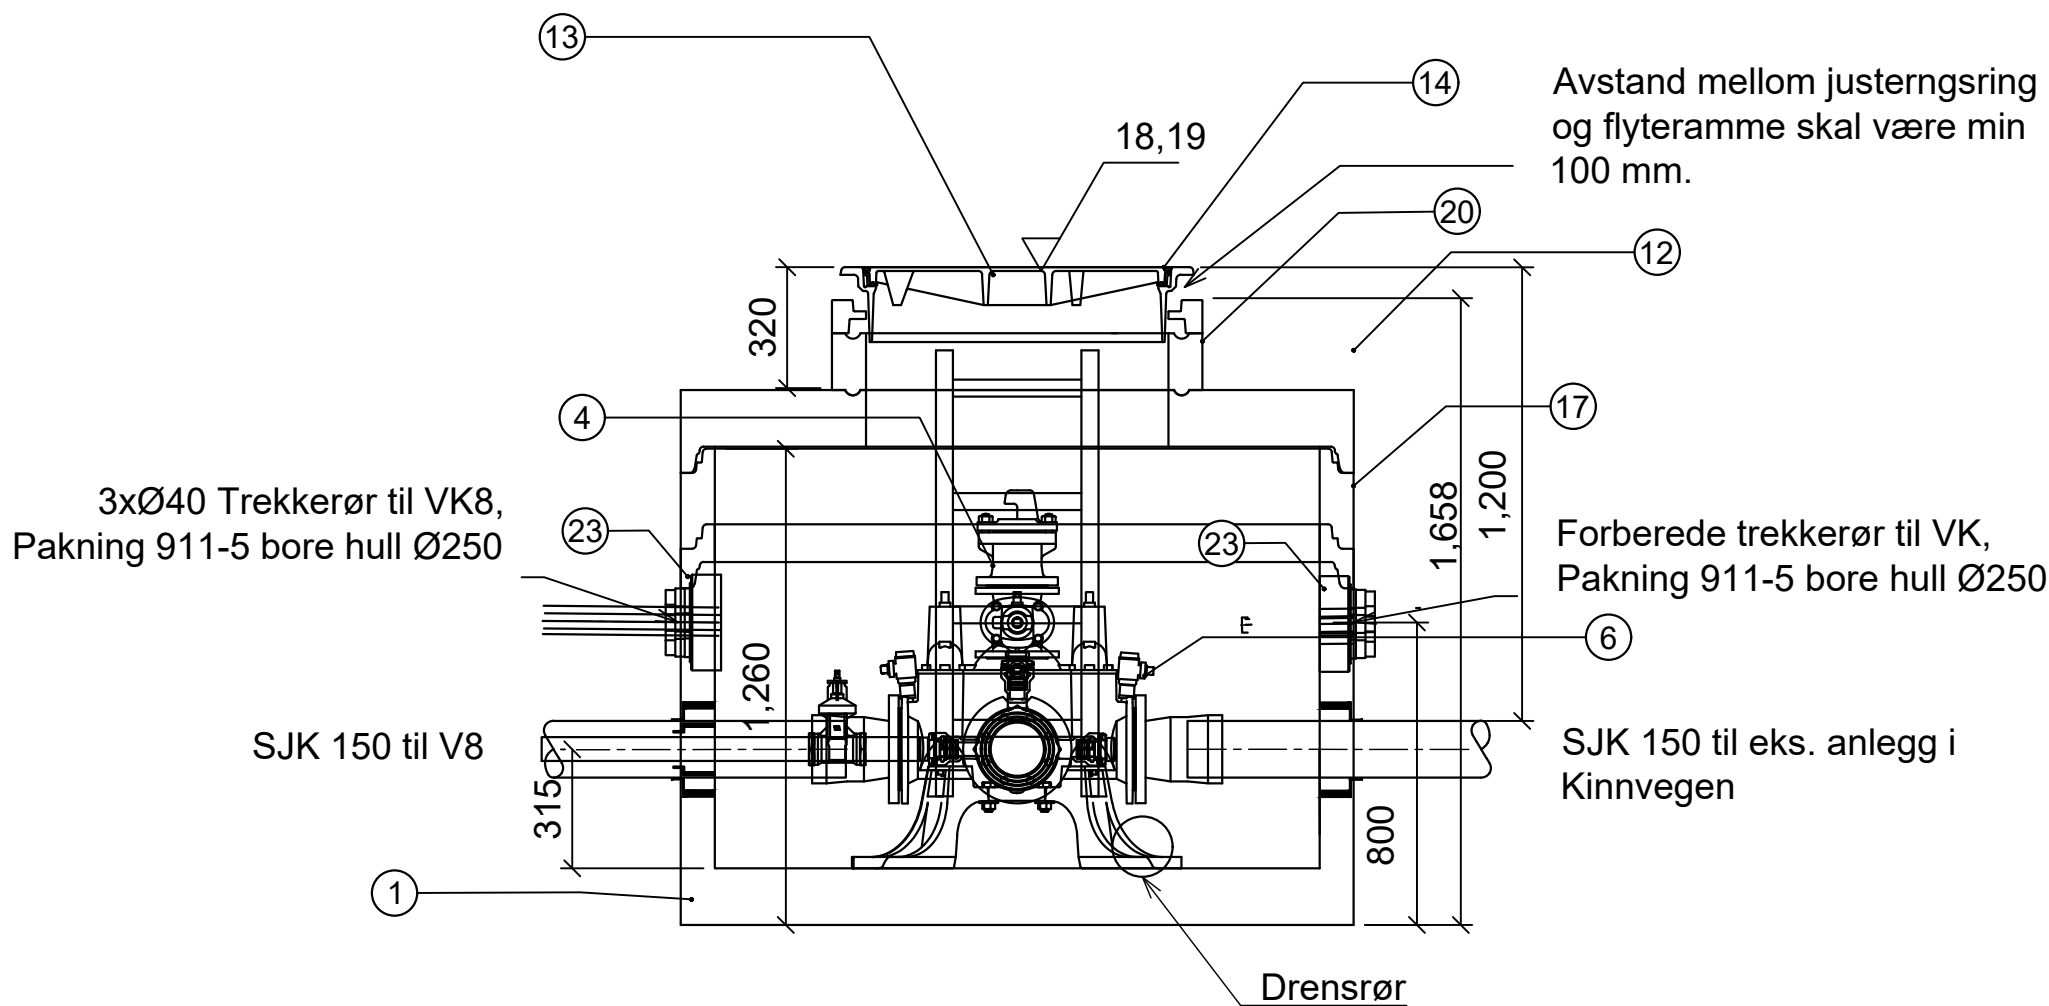


"X:\nor\opprodrag\Fordele525025202811BIM\VA_T\Sheets\Layout_kummer.dwg - BAS - Plottet: 2026-03-11, 10:30:58 - LAYOUT = H-010 - XREF = T-Kummer"

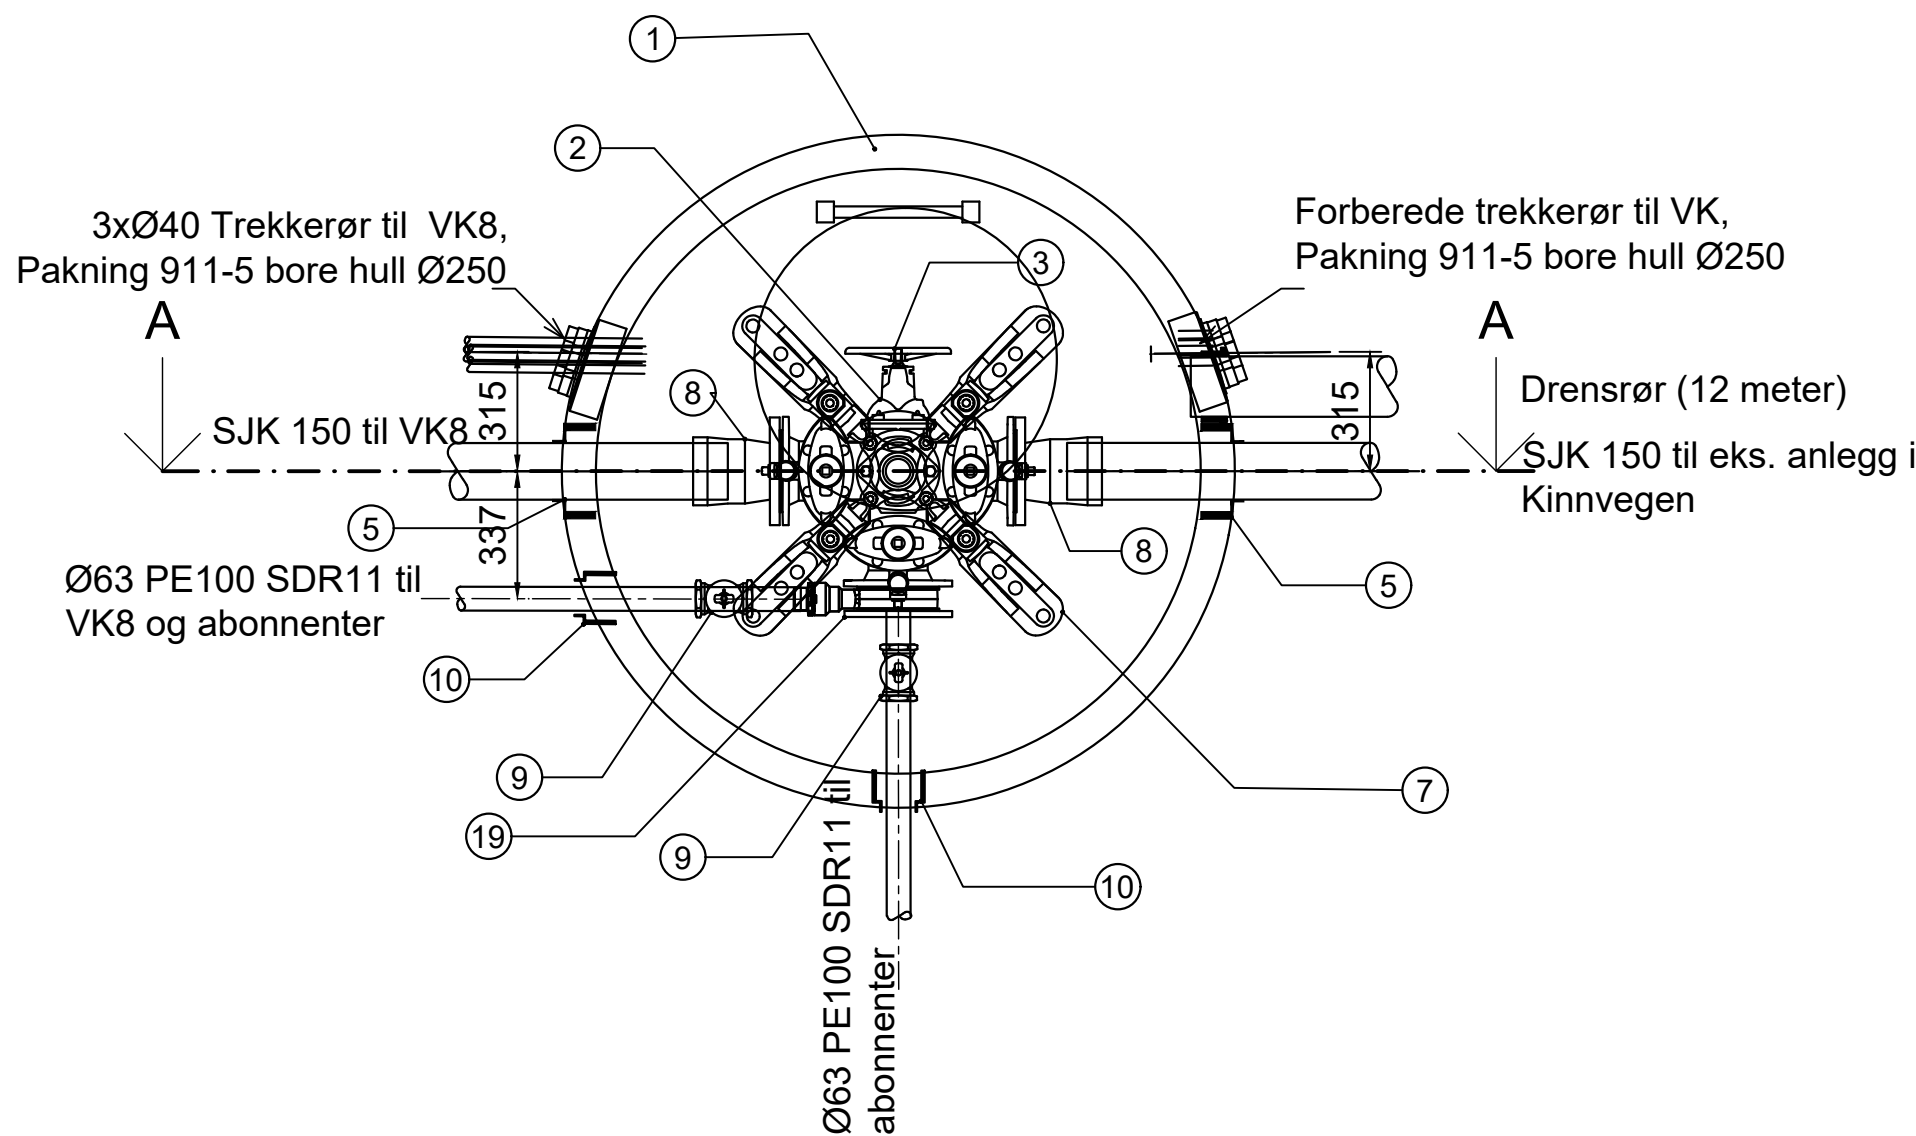

POS-LISTE: VK2				
Pos	Beskrivelse	Dimensjon	Antall	Anmerkning
1	Kumring m/bunn	1600	1	NB høyde 1260 mm. jamfør pos. 17
2	Sluseventil	100	1	
3	Ratt til sluseventil	125/100	1	
4	S-0910 Brannventil, standard type	100	1	Komplett brannventilpakke m/brannventilsikring og beskyttelseslokk
5	F911 - COMBI 2B kjerneboringspakning	150	2	
6	Ventil T-rør med pluggede serviceventiler	150	1	Inklusive nøkkeltopper på sluser
7	Stjernebjønn konsoll	150	1	
8	Flensemuffe for duktile rør PN16	150	2	
9	Bakkekran	63	2	
10	F911 - COMBI 2B kjerneboringspakning	63 PE borhull 138	2	
12	Topplate	1600	1	Eksentrisk Ø800
13	Lokk med pakning Ø800	800mm	1	Rød pakning
14	Flytende ramme for kum Ø800	800mm	1	
15	S-0100 Armerte flensepakninger	150	4	Pos. nr ikkje vist på teikning
16	S-0100 Armerte flensepakninger	100	2	Pos. nr ikkje vist på teikning
17	BASAL kumringer total h=200	1600	1	Bunnring økes med 200 mm
18	1-veis mellomring med Esco lokk Gjengefri	Ø150	1	
19	Blindflens med 2" gjenge	150	1	inklusive union for bakkekran
20	BASAL justeringsringer med not og fjær inkl. 50 mm avlastningring	800/h=150	1	(100 mm +50 mm)
21	F911-5 kjerneboringspakning	250	2	For 3x40 mm trekkerør
22	Alustige 4 trinn		1	

Tegningsnummer	Revisjon
H-010	F01

F01	2026-03-05	For anskaffelse	JohGel	BAS	BAS
Rev.	Dato	Beskrivelse	Utarbeidet	Fagkontroll	Godkjent
Dette dokumentet er utarbeidet av Norconsult som del av det oppdraget som fremgår nedenfor. Opphavsretten tilhører Norconsult. Dokumentet må bare benyttes til det formål som oppdragsavtalen beskriver, og må ikke kopieres eller gjøres tilgjengelig på annen måte eller i større utstrekning enn formålet tilsier.					
Kinn kommune					Målestokk (gjelder A1) 1:20
Dalvegen - Nikolai Astrupveg VA-anlegg					
VK2					
Norconsult		Oppdragsnummer 52502811	Tegningsnummer H-010	Revisjon F01	