
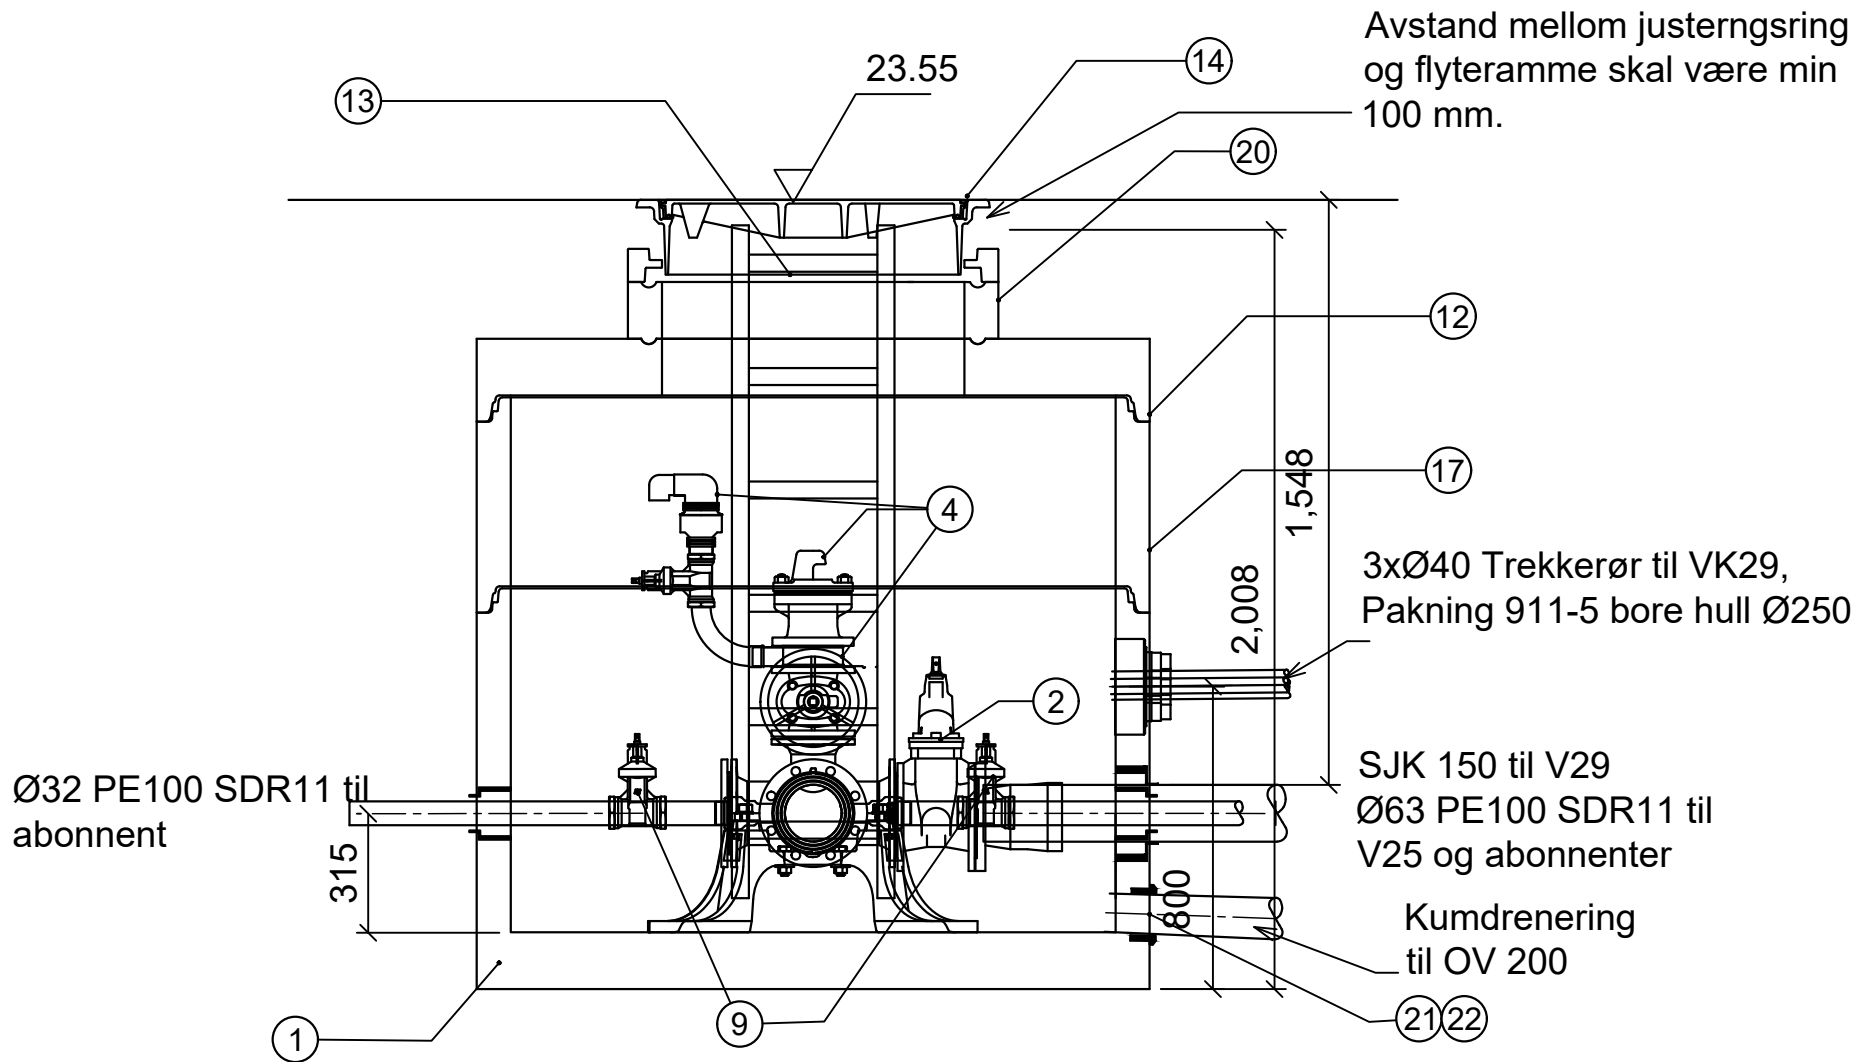


"X:\nor\opprodrag\Ferdig\52502\52502811\BIM\VA_T\Sheets\Lay_kummer.dwg - BAS - Plottet: 2026-03-11, 10:31:51 - LAYOUT = H-013 - XREF = T-Kummer"

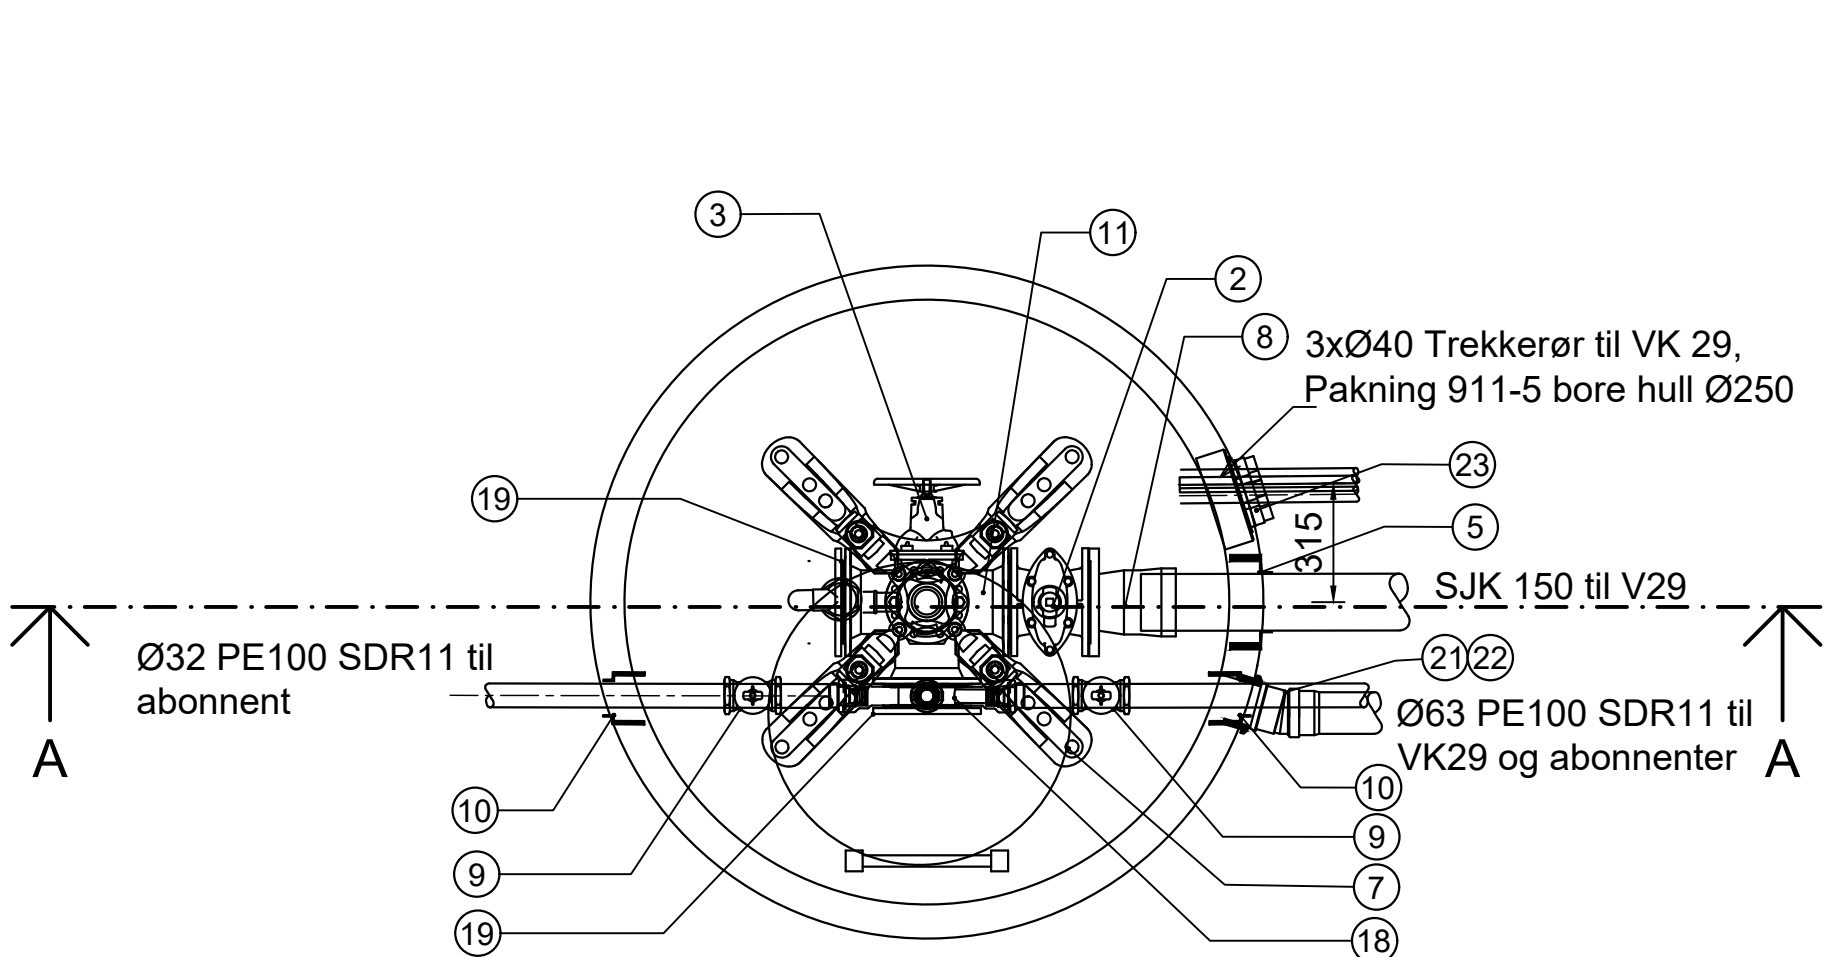

POS-LISTE: VK22

Pos	Beskrivelse	Dimensjon	Antall	Anmerkning
1	Kumring m/bunn	1600	1	
2	Sluseventil	150	1	inklusive nøkkeltopp
3	Sluseventil	100	1	inklusive ratt
4	Sammenstilling av S-0910 Brannventil, 701/40 kombi lufteventil, kran og S-1450 mellomring.	100	1	Komplett brannventilpakke m/brannventilsikring og beskyttelseslokk
5	F911 - COMBI 2B kjerneboringspakning	150	1	
7	Stjernebjønn konsoll	150	1	
8	Flensemuffe for duktile rør PN16	150	1	
9	Bakkekran	63	2	
10	F911 - COMBI 2B kjerneboringspakning	63 PE borhull 138	2	
11	Flense T-rør med forankringsrør	150x150	1	
12	Topplate	1600	1	Eksentrisk Ø800
13	Lokk med pakning Ø800	800mm	1	Rød pakning
14	Flytende ramme for kum Ø800	800mm	1	
15	S-0100 Armerte flensepakninger	150	5	Pos. nr ikkje vist på teikning
16	S-0100 Armerte flensepakninger	100	2	Pos. nr ikkje vist på teikning
17	BASAL kumringer total h=500	1600	1	
18	2-veis mellomring med Esco lokk Gjengefri	Ø150	1	
19	Blindflens	150	2	
20	BASAL justeringsringer med not og fjær inkl. 50 mm avlastningring	800/h=200	1	150 mm +50 mm)
21	F910 - AR kjerneboringspakning	110	1	
22	F911-5 kjerneboringspakning	250	2	For 3x40 mm trekkerør
23	Alustige 6 trinn		1	

Tegningsnummer	Revisjon
H-014	F01

Rev.	Dato	Beskrivelse	Utarbeidet	Fagkontroll	Godkjent
F01	2026-03-05	For anskaffelse	JohGel	BAS	BAS

Dette dokumentet er utarbeidet av Norconsult som del av det oppdraget som fremgår nedenfor. Opphavsretten tilhører Norconsult. Dokumentet må bare benyttes til det formål som oppdragsavtalen beskriver, og må ikke kopieres eller gjøres tilgjengelig på annen måte eller i større utstrekning enn formålet tilsier.

Kinn kommune	Målestokk (gjelder A1)
	1:20

Dalvegen - Nikolai Astrupveg
VA-anlegg

VK22

Norconsult	Oppdragsnummer	Tegningsnummer	Revisjon
	52502811	H-013	F01