
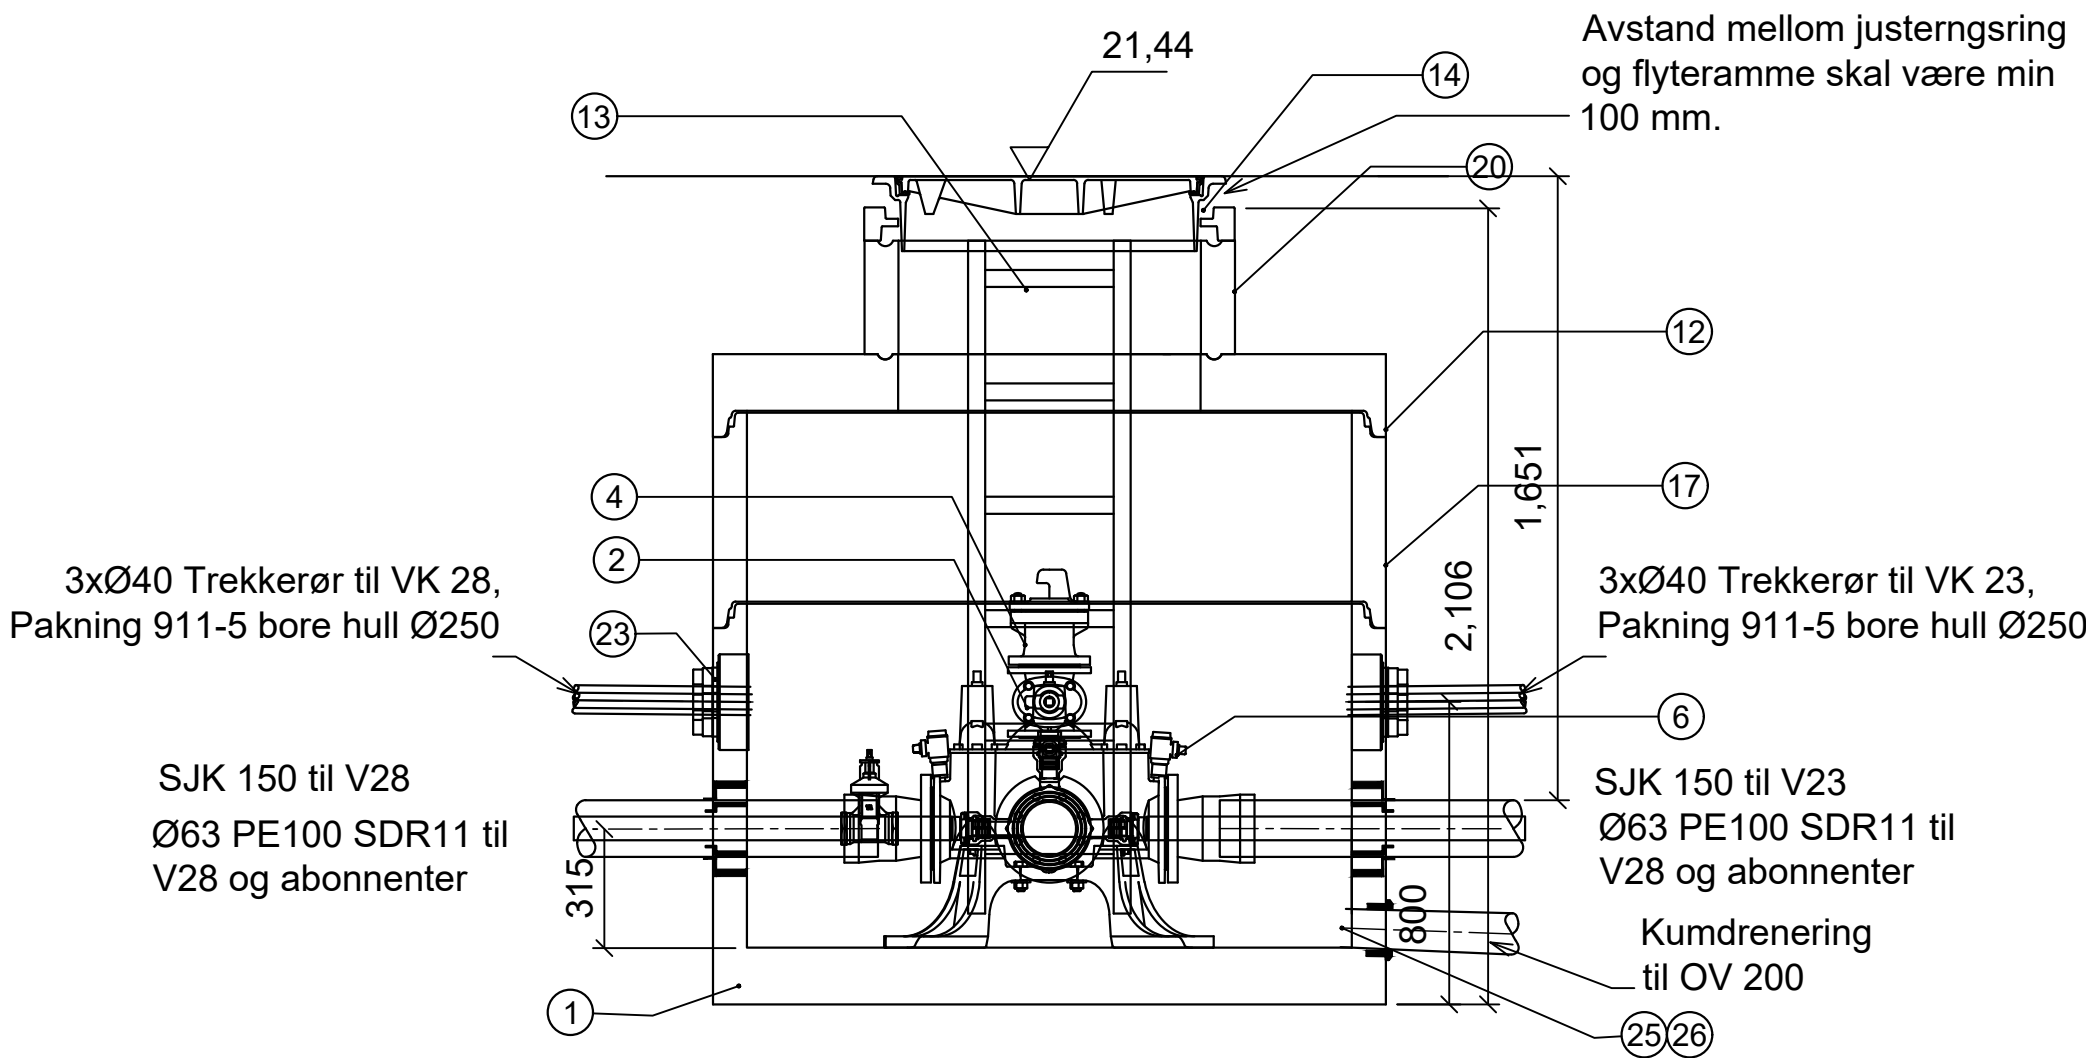


"X:\nor\opprodrag\Førde\62502\62502811\BIM\VA_T\Sheets\Lay_kummer.dwg - BAS - Plottet: 2026-03-11, 10:32:08 - LAYOUT = H-014 - XREF = T-Kummer"

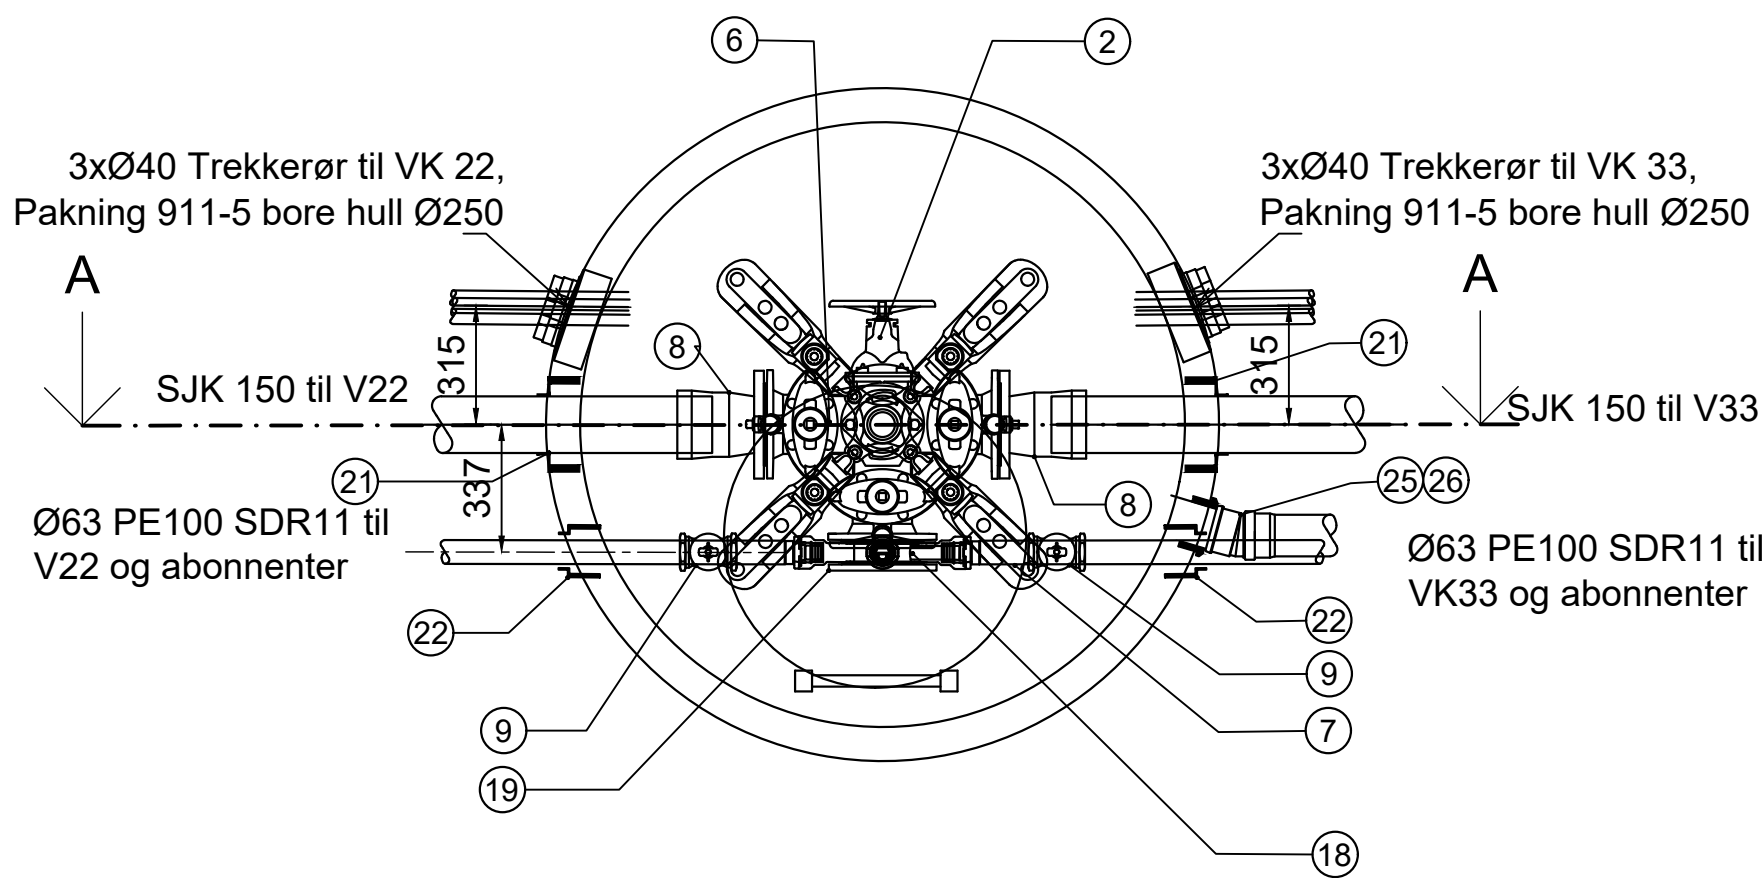

POS-LISTE: VK29

Pos	Beskrivelse	Dimensjon	Antall	Anmerkning
1	Kumring m/bunn	1600	1	
2	Sluseventil	100	1	Inklusive ratt
4	S-0910 Brannventil, standard type	100	1	Komplett brannventilpakke m/brannventilsikring og beskyttelseslokk
6	Ventil T-rør med pluggede serviceventiler	150	1	Inklusive nøkkeltopper på sluser
7	Stjernebjønn konsoll	150	1	
8	Flensemuffe for duktile rør PN16	150	2	
9	Bakkekran	63	2	
12	Topplate	1600	1	Eksentrisk Ø800
13	Lokk med pakning Ø800	800mm	1	Rød pakning
14	Flytende ramme for kum Ø800	800mm	1	
17	BASAL kumringer total h=500	1600	1	
18	2-veis mellomring med Esco lokk Gjengefri	Ø150	1	
19	Blindflens	150	1	
20	BASAL justeringsringer med not og fjær inkl. 50 mm avlastningring	800/h=300	1	(250 mm +50 mm)
21	F911 - COMBI 2B kjerneboringspakning	150	2	
22	F911 - COMBI 2B kjerneboringspakning	63 PE borhull 138	2	
23	S-0100 Armerte flensepakninger	150	4	Pos. nr ikke vist på teikning
24	S-0100 Armerte flensepakninger	100	2	Pos. nr ikke vist på teikning
25	F910 - AR kjerneboringspakning	110	1	
26	PP grunnrør kortbend 15 grader	110	1	Inklusive rør og gren på OV200
27	F911-5 kjerneboringspakning	250	2	For 3x40 mm trekkerør
28	Alustige 6 trinn		1	

Tegningsnummer	Revisjon
H-014	F01

F01	2026-03-05	For anskaffelse	JohGel	BAS	BAS
Rev.	Dato	Beskrivelse	Utarbeidet	Fagkontroll	Godkjent
Dette dokumentet er utarbeidet av Norconsult som del av det oppdraget som fremgår nedenfor. Opphavsretten tilhører Norconsult. Dokumentet må bare benyttes til det formål som oppdragsavtalen beskriver, og må ikke kopieres eller gjøres tilgjengelig på annen måte eller i større utstrekning enn formålet tilsier.					Målestokk (gjelder A1)
Kinn kommune					1:20
Dalvegen - Nikolai Astrupveg VA-anlegg					
VK29					
Norconsult		Oppdragsnummer	Tegningsnummer	Revisjon	
		52502811	H-014	F01	