
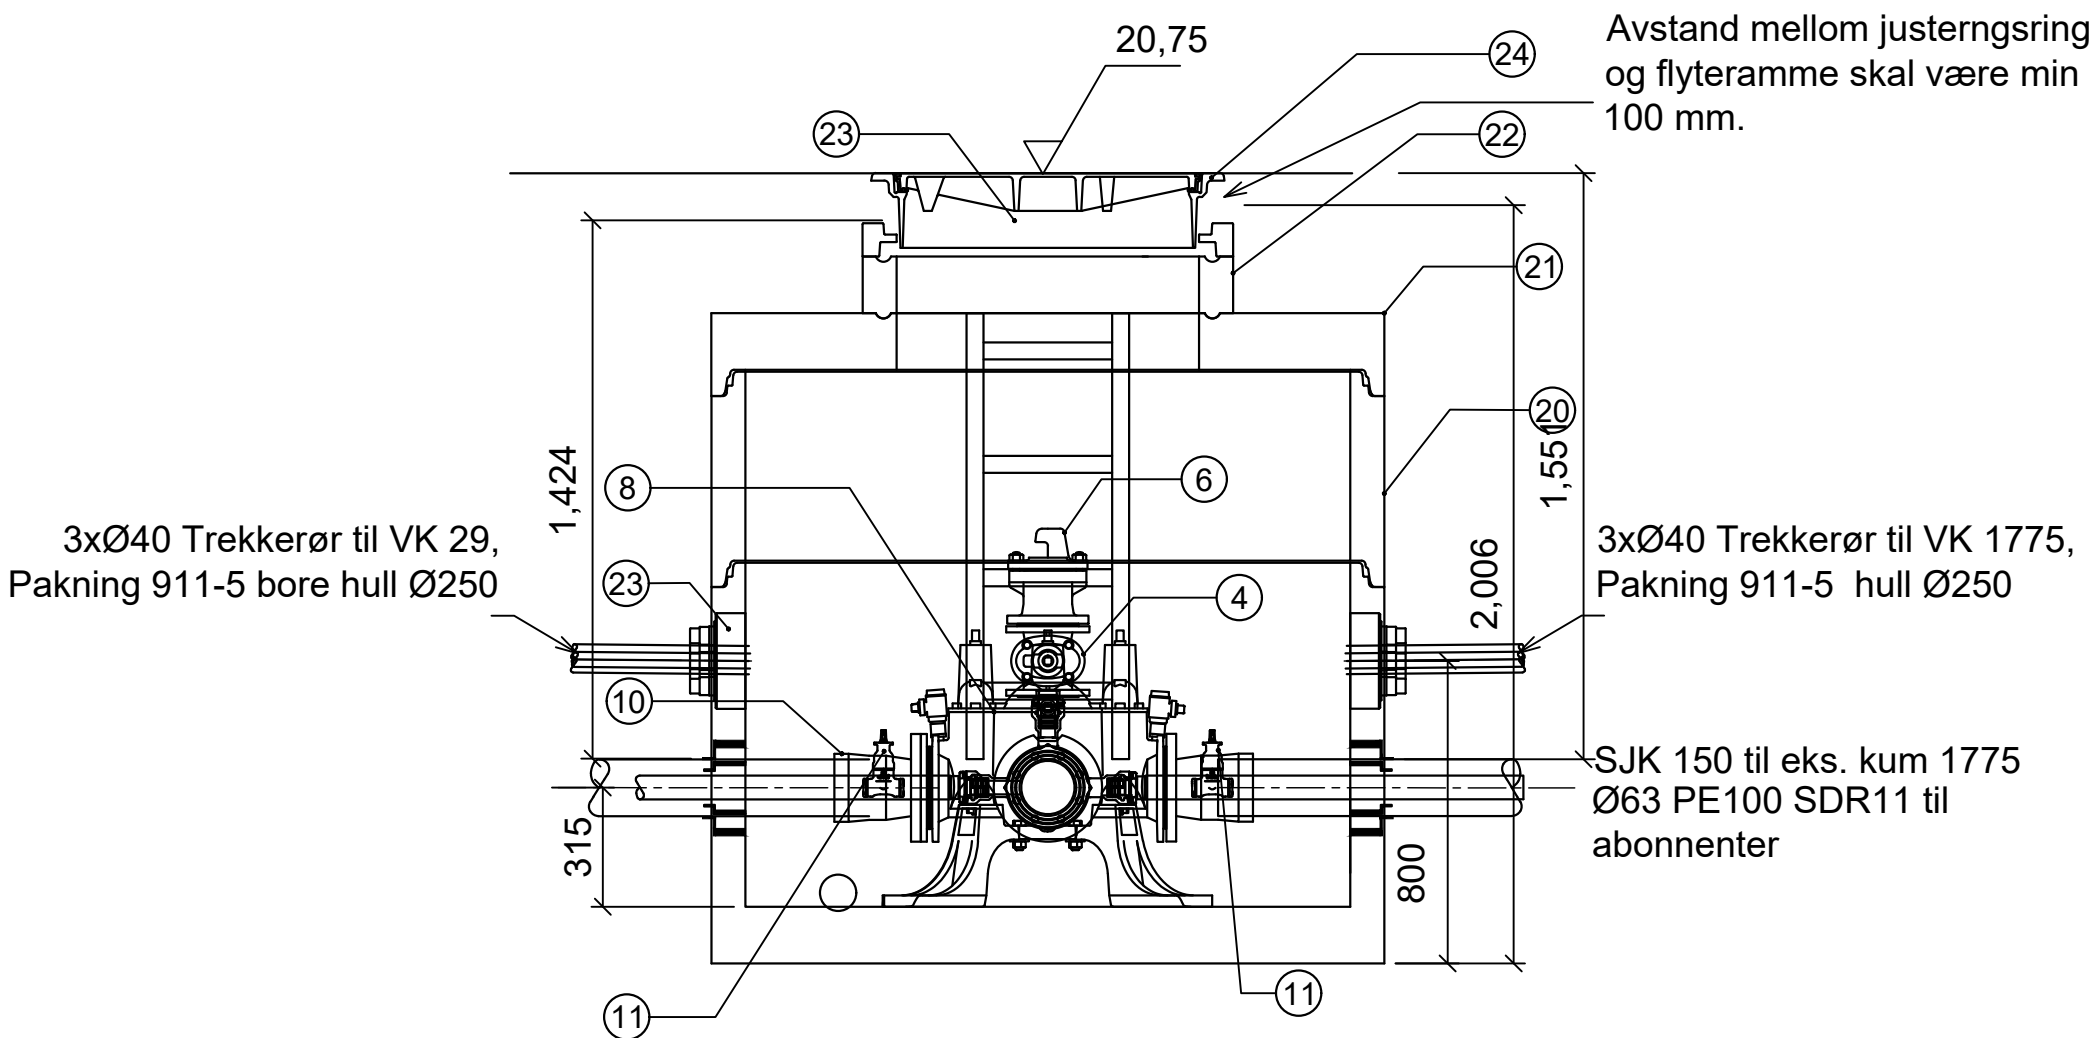


"X:\nor\oppgdrag\Ferdig\50250250281\BIM\VA_T\Sheets\Lay_kummer.dwg - BAS - Plottet: 2026-03-11, 10:32:27 - LAYOUT = H-015 - XREF = T-Kummer"

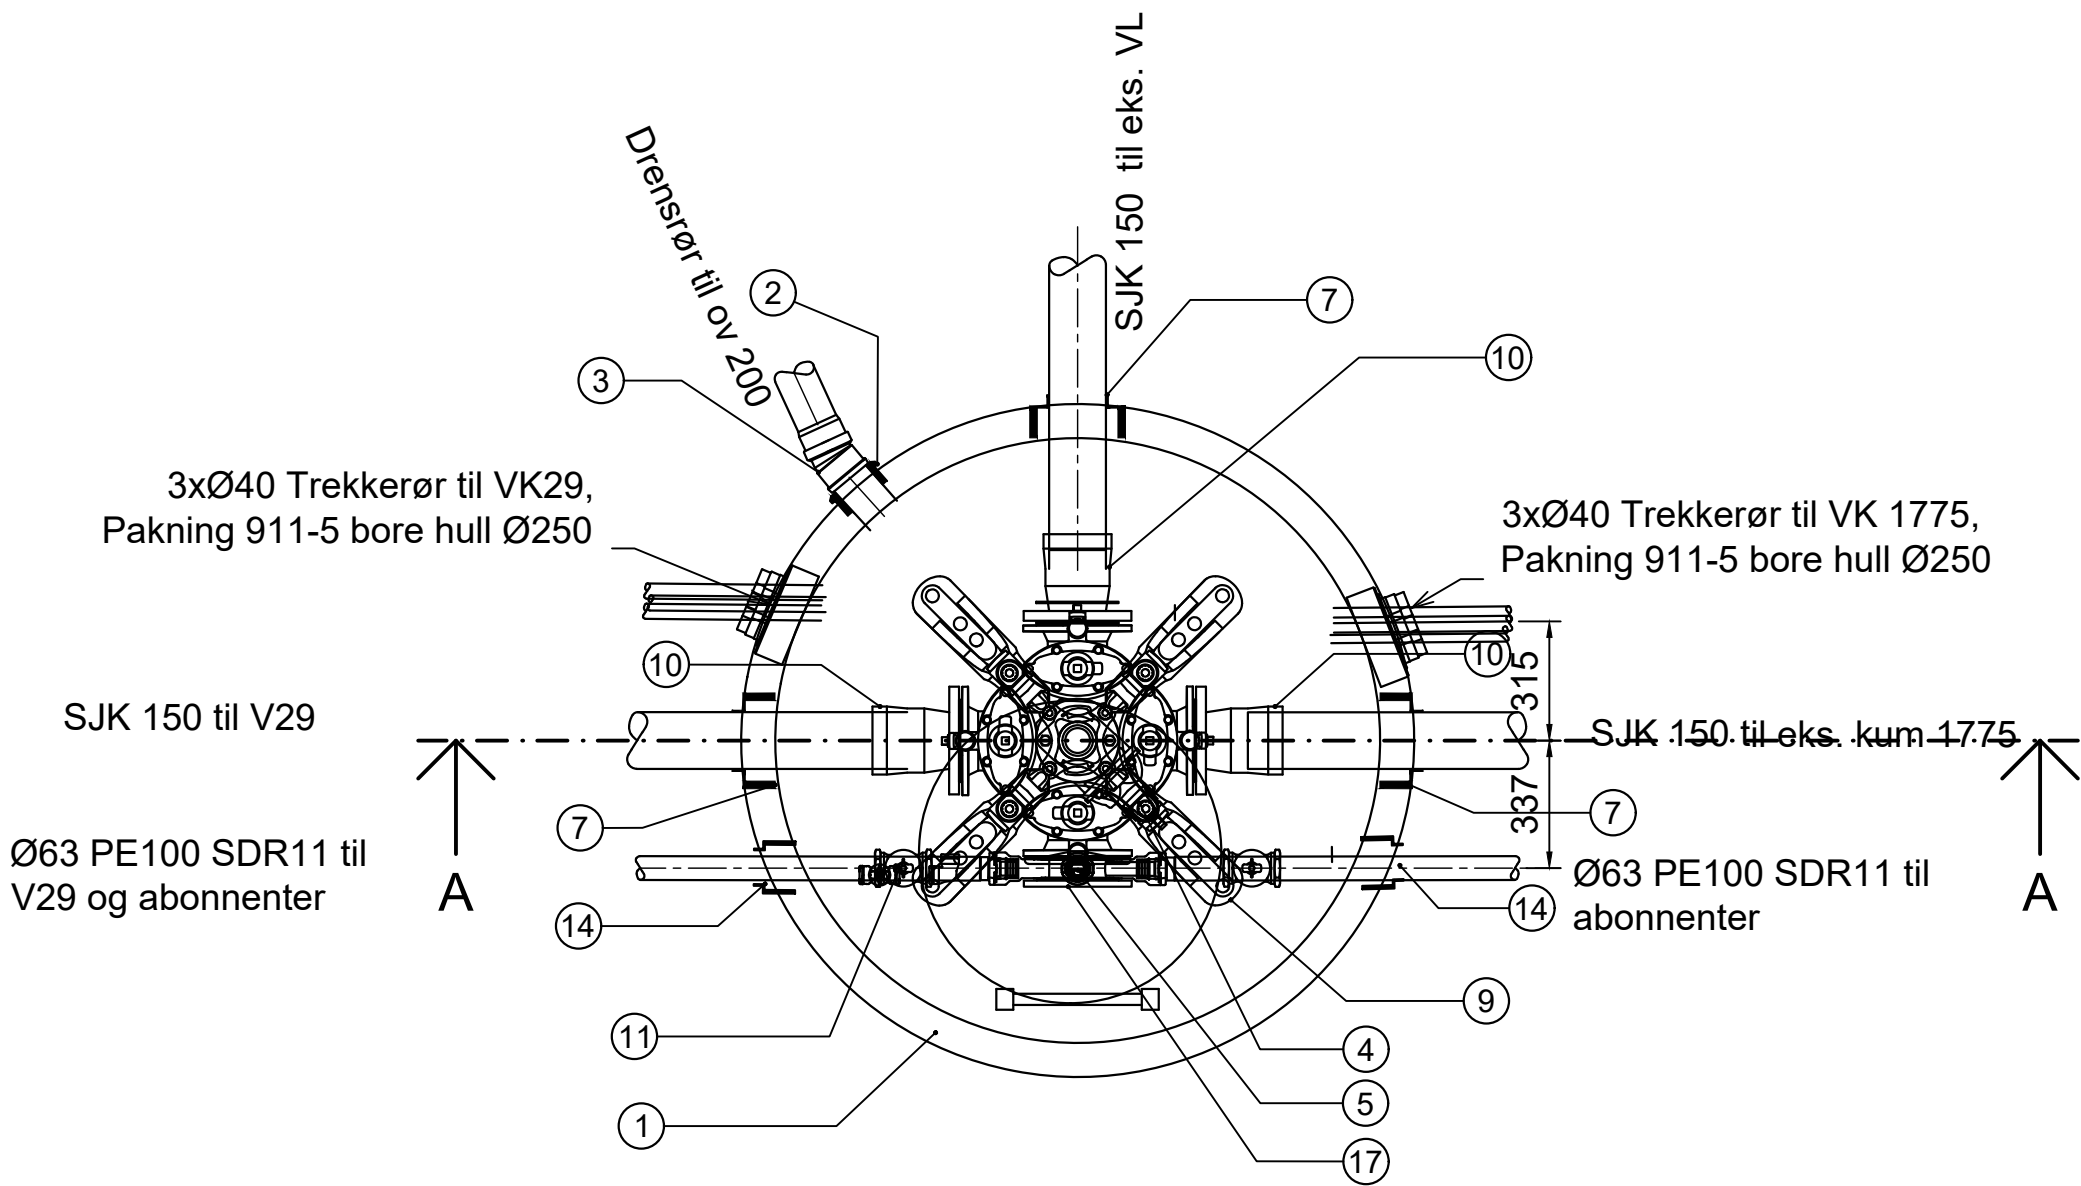

POS-LISTE: VK33

Pos	Beskrivelse	Dimensjon	Antall	Anmerkning
1	Kumring m/bunn	1600	1	
2	F910 - AR kjerneboringspakning	110	1	
3	PP grunnrør kortbend 15 grader	110	1	Inklusive rør og gren på OV200
4	Sluseventiler	100	1	Inklusive ratt. Ventil dreies 45 grader på ventilkryss.
5	2-veis mellomring med Esco lokk Gjengefri	Ø150	1	
6	S-0910 Komplette brannventilpakke	100	1	Komplett brannventilpakke m/brannventilsikring og beskyttelseslokk
7	F911 - COMBI 2B kjerneboringspakning	150	3	Til duktilt DN150
8	Ventil T-rør med pluggede serviceventiler	150	1	Inklusive nøkkeltopper på sluser
9	Stjernebjønn konsoll	150	1	Varierer
10	Flensemuffe for duktile rør PN16	150	3	
11	Kran	63	2	
14	F911 - COMBI 2B kjerneboringspakning	63 PE borhull 138	1	
17	Blindflens	150	1	
20	BASAL kumringer total h=500	1600	1	
21	Topplate	1600	1	Eksentrisk Ø800
22	BASAL justeringsringer med not og fjær inkl. 50 mm avlastningring	800/h=200	1	(150 mm +50 mm)
23	Lokk med pakning Ø800	800mm	1	Rød pakning
24	UUSRI 2711 Flytende ramme for kum Ø800	800mm	1	
25	S-0100 Armerte flensepakninger	150	5	Pos. nr ikke vist på teikning
26	S-0100 Armerte flensepakninger	100	2	Pos. nr ikke vist på teikning
27	F911-5 kjerneboringspakning	250	2	For 3x40 mm trekkerør
28	Alustige 4 trinn		1	

Tegningsnummer	Revisjon
H-015	F01

F01	2026-03-05	For anskaffelse	JohGei	BAS	BAS
Rev.	Dato	Beskrivelse	Utarbeidet	Fagkontroll	Godkjent
Dette dokumentet er utarbeidet av Norconsult som del av det oppdraget som fremgår nedenfor. Opphavsretten tilhører Norconsult. Dokumentet må bare benyttes til det formål som oppdragsavtalen beskriver, og må ikke kopieres eller gjøres tilgjengelig på annen måte eller i større utstrekning enn formålet tilsier.					Målestokk (gjelder A1)
Kinn kommune					1:20
Dalvegen - Nikolai Astrupveg VA-anlegg					
VK33					
Norconsult		Oppdragsnummer	Tegningsnummer	Revisjon	
		52502811	H-015	F01	