


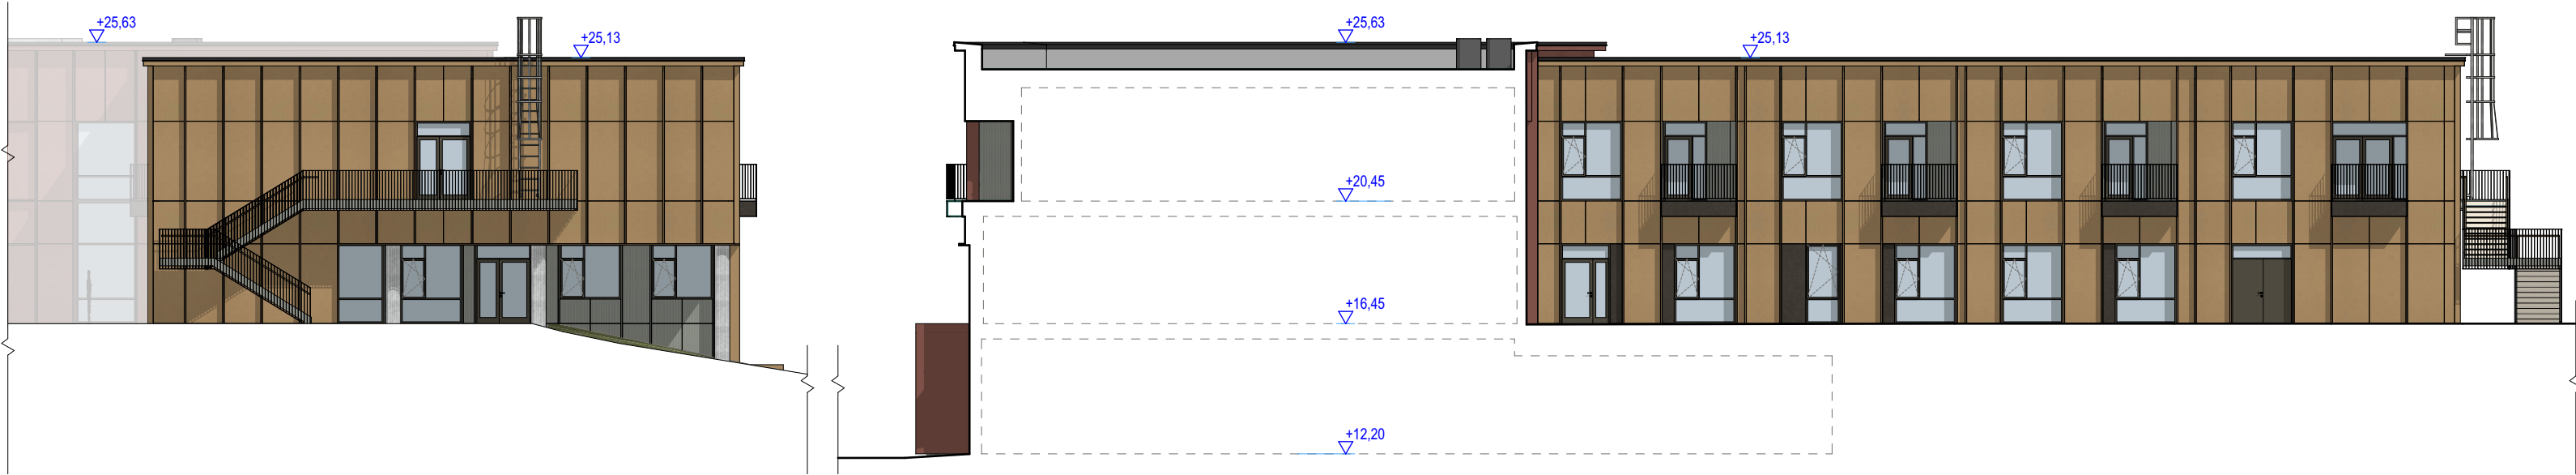

Fasade Sør

Fasade Vest



Fasade Nord

Fasade Øst

Fasadeplater, fibersement, gjennomfarget

- Plate 1: Østfløy**
Gjennomfarget fasadeplate i fargen Swisspearl Carat Sandstone 8002 eller tilsvarende
- Plate 2: Vestfløy**
Gjennomfarget fasadeplate i fargen Swisspearl Carat Amber 8075 eller tilsvarende
- Plate 3: Sørfløy - Ekstra utlekting**
Gjennomfarget fasadeplate i fargen Swisspearl Carat Coral 8033 eller tilsvarende
- Plate 4 - Varierende utlekting**
Gjennomfarget fasadeplate med relieff, i fargen Swisspearl Gravial Granite 624 eller tilsvarende
- Plate 5: Tilpasningsfelter**
Gjennomfarget fasadeplate i fargen Swisspearl Carat Anthracite 8024 eller tilsvarende

Beslag, skjermtak

- Farge 1:**
Pulverlakkert aluminium, RAL XXXX.
Fargen skal være tilsvarende som plate 1.
- Farge 2:**
Pulverlakkert aluminium, RAL XXXX.
Fargen skal være tilsvarende som plate 2.
- Farge 3:**
Pulverlakkert aluminium, RAL XXXX.
Fargen skal være tilsvarende som plate 3.
- Farge 4:**
Pulverlakkert aluminium, RAL XXXX.
Fargen skal være tilsvarende som plate 4.


Beslag, karmner, fasadefelt

- RAL XXXX
beslag, vinduer, dører, fasadefelt

Rev.	Endring	Dato
C	Balkonger endret	09.01.26
B	Kledning endret til platekledning	19.12.25
A	Justert iht. endringer på planløsning	08.12.25

Fase	Status	Revisjon
Forprosjekt		C

Tegningsnummer: 00-A-200-40-002	Tegningsnavn: Fasade Vestfløy
---	---

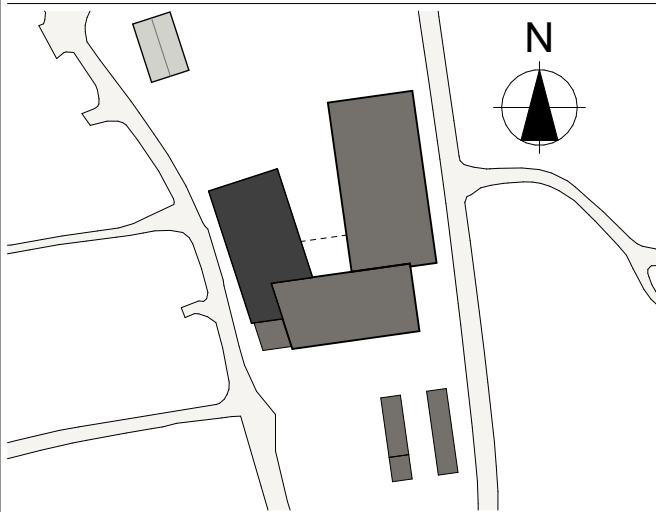

LINK Arkitektur
Fjordgata
7010 Trondheim

Telefon: 954 01 116
E-Post: trondheim@linkarkitektur.no
Org. nr.: 975 999 726

LINK Arkitektur

Tiltakshaver		Sørfold Kommune			
Prosjekt		Sørfold helsehus		LINK Arkitektur	
		Strømveien 5, 7		Dato opprettet	
		8226 Straumen		14.11.25	
				Prosjektleder	
				GN	
Gnr./Bnr./Festenummer:				Filnavn	
53/73/0				16202044-01	
Prosjektnummer:		Tegningsnummer:		Sørfold Helsehus	
16202044-01		00-A-200-40-002		Sidemannskontroll	
Tegningstype:				Ansvarlig	
Snitt og oppriss				LDE	
Tegningsnavn:				Kontroll	
Fasade Vestfløy				JMS	
				Målestokk	
				1:200	
				Arkstr.	
				A2	