




Snitt A

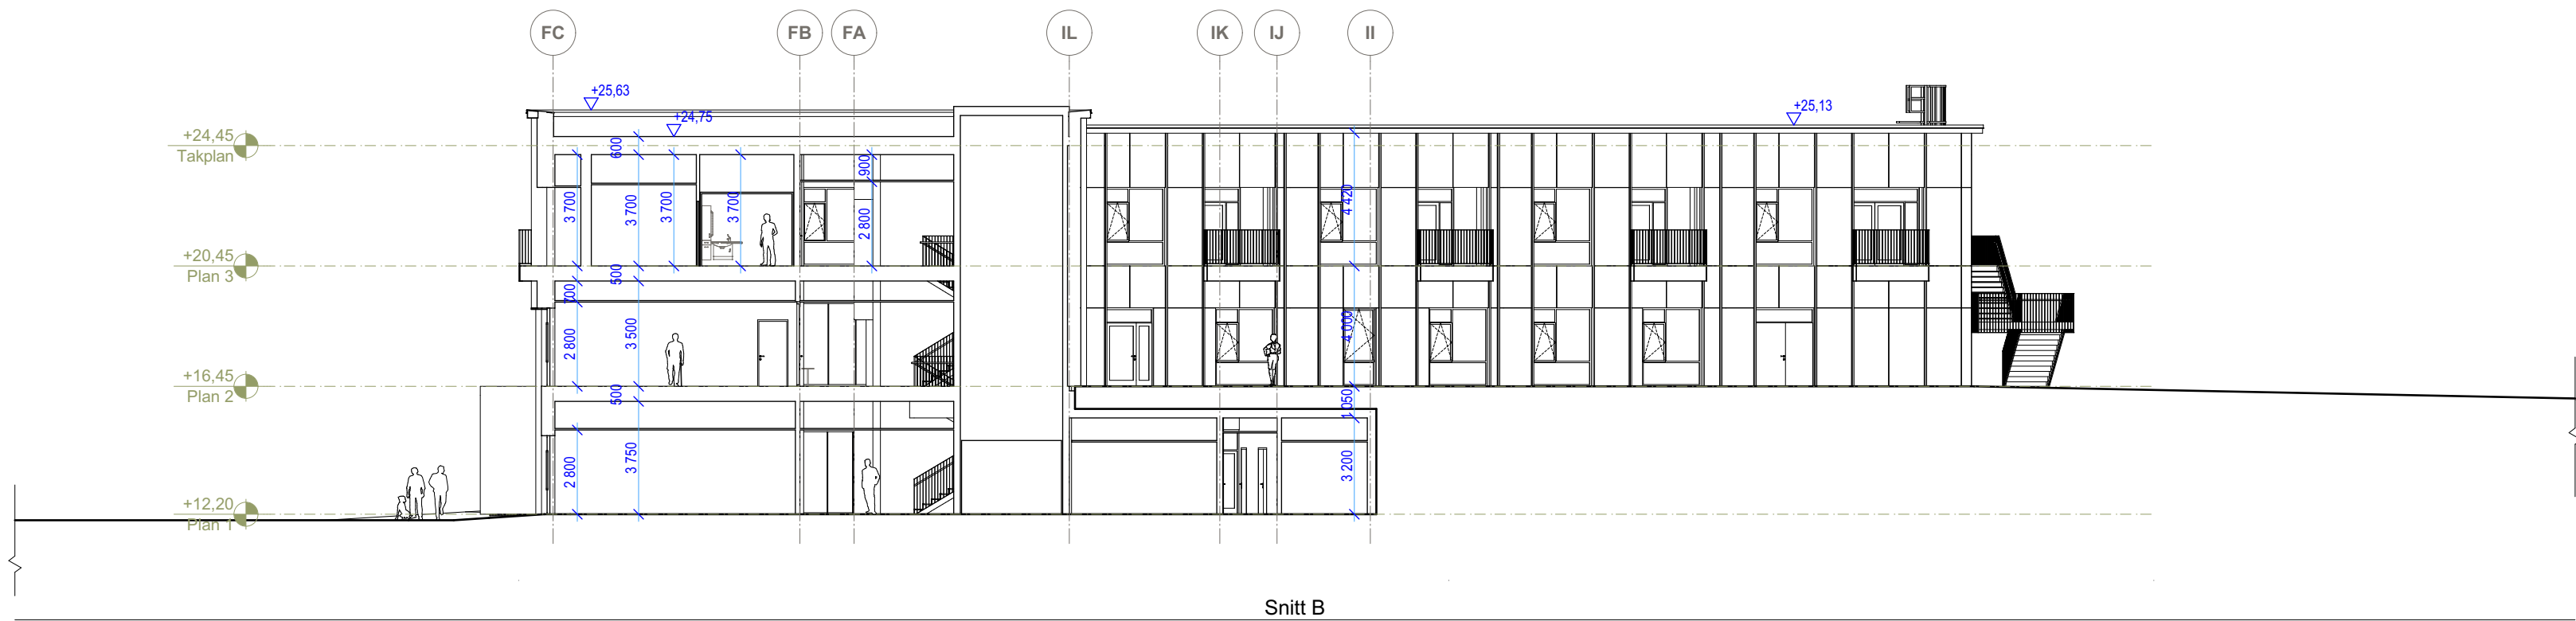


Snitt B

Rev.	Endring	Dato
D	Oppdatert ihht. LARK-plan.	27.03.26
C	Balkonger endret	09.01.26
B	Kledning endret til platekledning	19.12.25
A	Justert ihht. endringer på planløsning	08.12.25

Fase	Status	Revisjon
Forprosjekt		C

Tegningsnummer:	Tegningsnavn:
00-A-200-40-004	Snitt A og Snitt B

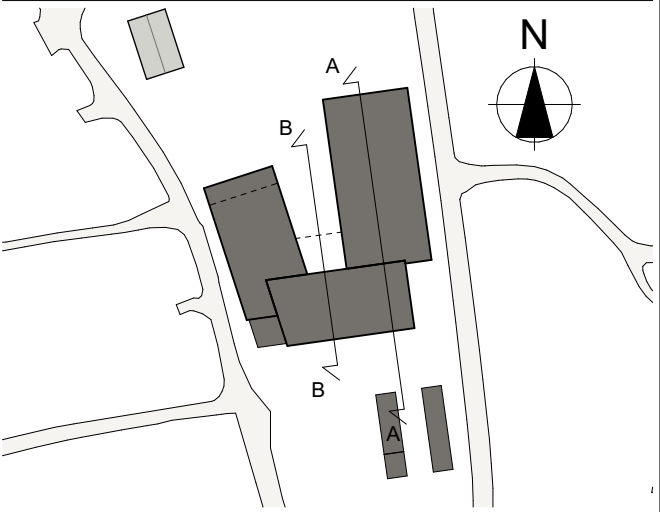

LINK Arkitektur  
Fjordgata 7010 Trondheim  
Telefon: 954 01 116  
E-post: trondheim@linkarkitektur.no  
Org. nr.: 975 999 726

LINK Arkitektur

Tiltakshaver	Sørfold Kommune	LINK Arkitektur
Prosjekt	Sørfold helsehus Strømveien 5, 7 8226 Straumen	Dato opprettet 14.11.25
Gnr./Bnr./Festenummer:	53/73/0	Prosjektleder GN
Prosjektnummer:	16202044-01	Filnavn 16202044-01 Sørfold Helsehus
Tegningsnummer:	00-A-200-40-004	Sidemannskontroll
Tegningstype:	Snitt og oppriss	Ansvarlig LDE
Tegningsnavn:	Snitt A og Snitt B	Kontroll JMS
		Målestokk 1:200
		Arkstr. A2