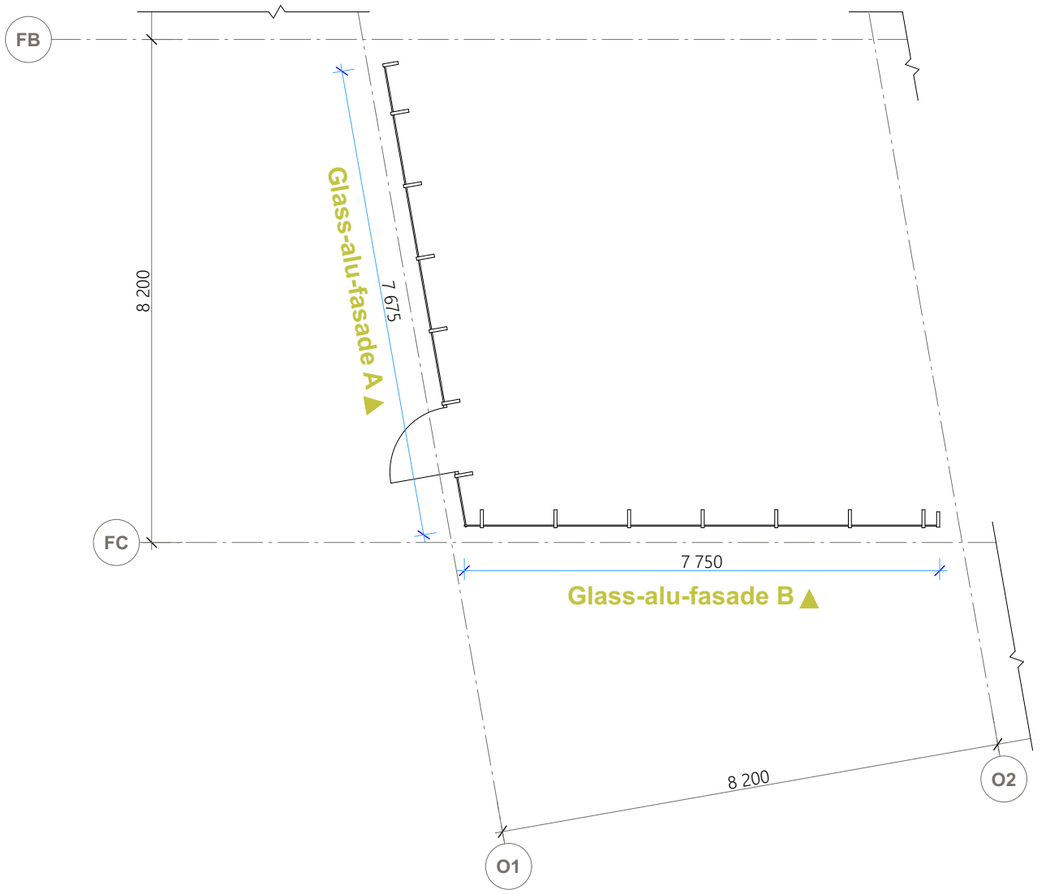

Glass-alu-fasade Plan

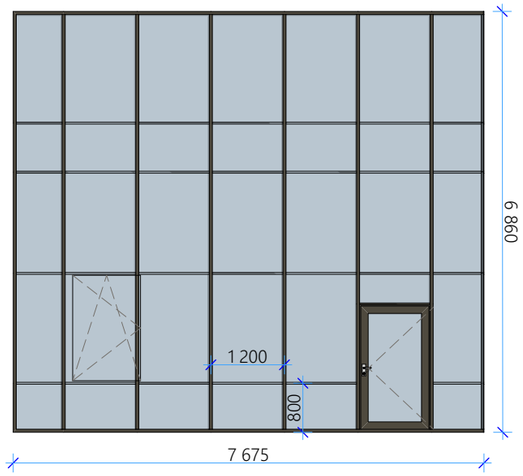

Glass-alu-fasade A

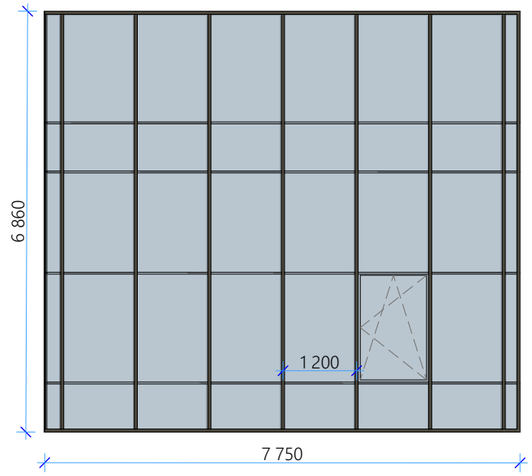

Glass-alu-fasade B

GENERELT GLASS/ALU-FASADE

- Preakseptere løsninger ihht. TEK17 og Byggforsk danner forutsetning for prosjektet
- Glassfasade skal tilfredstille krav til universell utforming
- Åpningsvinduer er innadslående og skal ha barnesikring ihht. gjeldende forskriftskrav
- Brannkrav, lydkrav og U-verdi er ikke prosjektert enda, henviser til dokumentasjon fra RIBr, RIAku og RIBfy
- Farge/RAL-kode avklares ARK
- Alle mål kontrolleres på stedet før bestilling
- Utføres i stålforsterkede alu-profiler, uten sekundær bæring

- Skjemaet er ikke endelig kontrollert og skal ikke benyttes som bestillingsunderlag
- LINK Arkitektur kan ikke holdes ansvarlig for feil eller forhold som følge av bestillinger basert på dette skjema

Rev.	Endring	Dato
A	Inndeling justert ihht. plateinndeling i fasader	09.01.26

Fase
Forprosjekt

Status

Revisjon
A

Tegningsnummer:
00-A-233-60-001

Tegningsnavn:
Skjema glassfasader

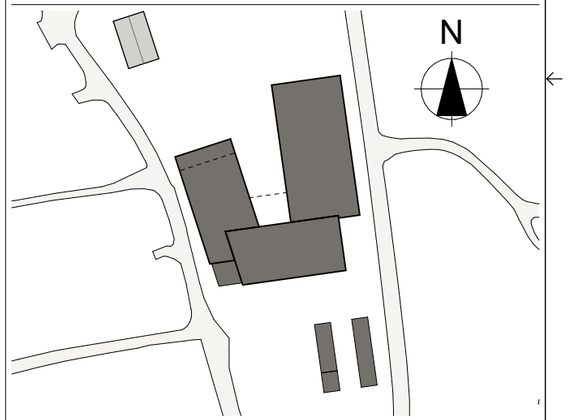

LINK Arkitektur
Fjordgata
7010 Trondheim

Telefon: 954 01 116
E-Post: trondheim@linkarkitektur.no
Org. nr.: 975 999 726

LINK Arkitektur

Tiltakshaver
Sørfold Kommune

Prosjekt
Sørfold helsehus
Strømveien 5, 7
8226 Straumen

Gnr./Bnr./Festenummer:
53/73/0

Prosjektnummer:
16202044-01

Tegningsnummer:
00-A-233-60-001

Tegningstype:
Vindus- og Dørskjema utvendig

Tegningsnavn:
Skjema glassfasader

LINK Arkitektur

Dato opprettet
14.11.25

Prosjektleder
GN

Filnavn
16202044-01
Sørfold Helsehus

Sidemannskontroll

Ansvarlig
LDE

Kontroll
JMS

Målestokk
1:100

Arkstr.
A3