





Konsept 3D

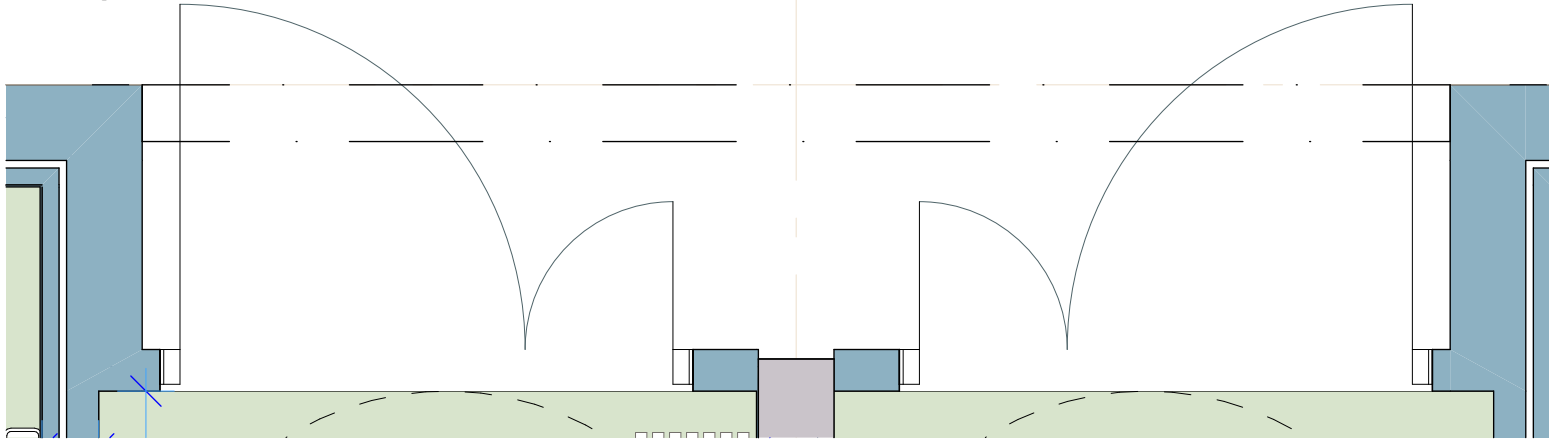

Plan

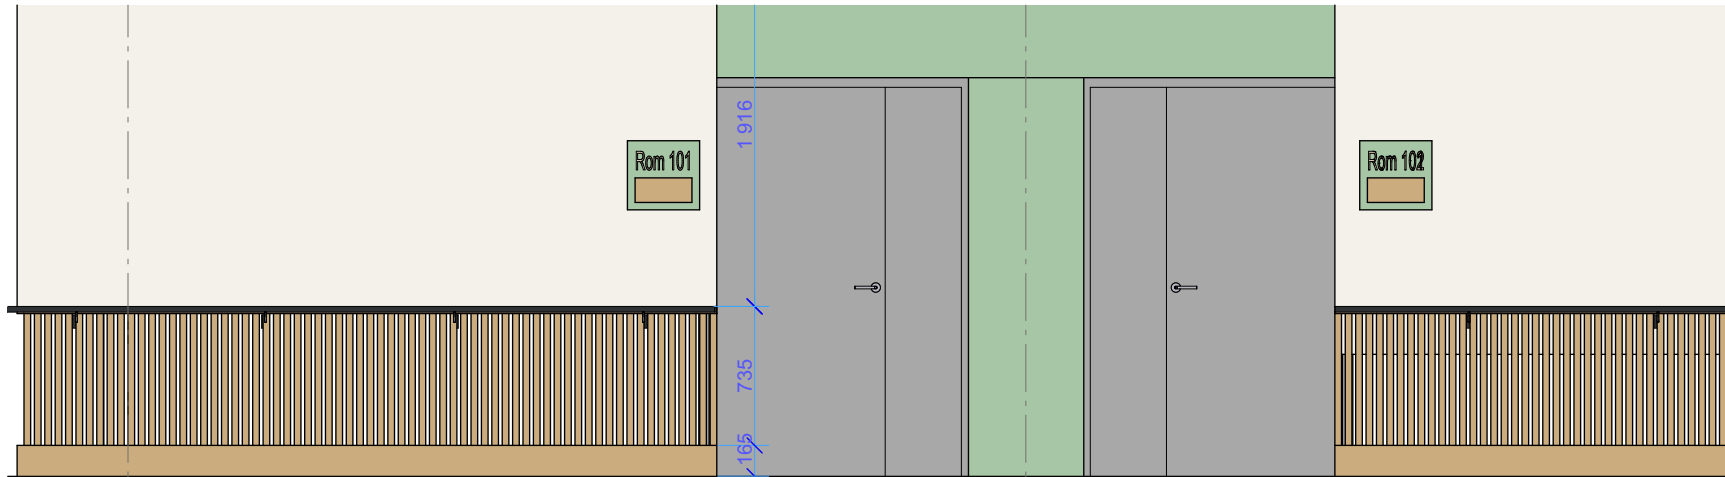

Oppriss

Generell info:

Brystning i korridor med håndløper:
Spiler i hvitpigmentert eik (35x35x700) Oljebehandlet. Sokkellist i hvitpigmentert eik, spiler monteres fra sokkel og opp til 0,9m ok gulv. Avrundet eikelist i topp.
Håndløper i eik monteres på brystning (0,9m ok gulv). Veggfester i valgfri RAL, håndløper må behandles med oljebeis eller tilsvarende og ha fargekontrast til vegg. Vegg over males i valgfri NCS som passer fargekonseptet.

Brystning i korridor uten håndløper:
Spiler i hvitpigmentert eik (35x35x700) Oljebehandlet. Sokkellist i hvitpigmentert eik, spiler monteres fra sokkel og opp til 0,9m ok gulv. Avrundet eikelist i topp.
Vegg over brystning males i valgfri NCS som passer fargekonseptet.

Beboerskilt:
Malt plate i koseptets NCS farge, med romnummer foliert på. Farge i samme farge som dører for å skape gjenkjennbarhet til hvor man har rom/leilighet.
Plass for printet navneskilt under i beholde i hardplast. Skilt plasseres hensiktsmessig ved hver inngangdør.

Inngangsnisje:
Hvert beboerrom som har et inntrekk inngangsparti vil følge konseptet med farge i nisje. Nisjen males i valgfri NCS som er i henhold til fargekonseptet. Se veggbehandlingsplan for ulike fargetoner. Både vegg og himling i nisjen males i samme farge. Inngangsdør må ha luminanskontrast på 0,4 mot vegg.



Eksempel på plast beholder for navneskilt. bestilles etter str.


Løsningen gjelder som prinsipp i korridorer.
se plantegning for oversikt. Det må tas kontrollmål før produksjon.

NB! Løsning må detaljerer ytterligere i samråd med brukene for å forsikre om at alle rom får best egnet innredning i forhold til bruk.
Produsent/ Leverandør står ansvarlig for konstruksjon og stabilitet samt å ta kontrollmål på stedet.
Tegningen viser hovedutforming og prinsipppløsninger.
Produsent/Lev. kvalitetssikrer og foreslår eventuell endringer.
Produksjonstegninger skal utarbeides av produsent og godkjennes av IARK/ARK.
Overflater og materialer sjekkes iht.siste oppdaterte brannrapport fra RiBr.

Rev.	Endring	Dato

Fase	Status	Revisjon
Forprosjekt		

Tegningsnummer: 01-A-200-60-007	Tegningsnavn: Prinsipp brystning korridorer
------------------------------------	--

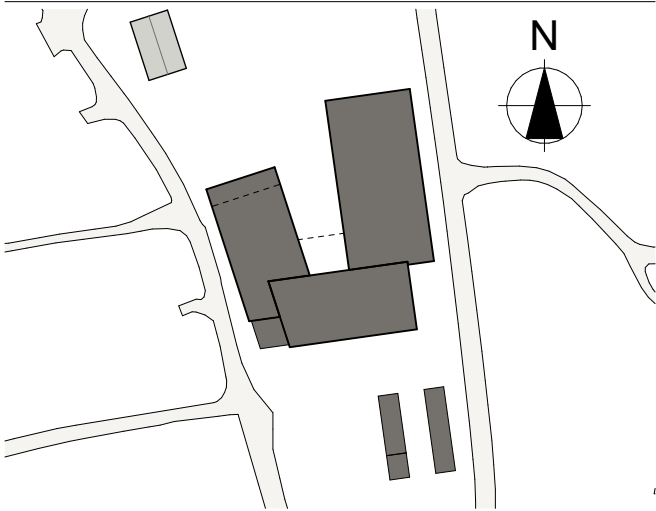

LINK Arkitektur
Fjordgata
7010 Trondheim
Telefon: 954 01 116
E-Post: trondheim@linkarkitektur.no
Org. nr.: 975 999 726

LINK Arkitektur

Tiltakshaver Sørfold Kommune	
Prosjekt Sørfold helsehus Strømveien 5, 7 8226 Straumen	
Gnr./Bnr./Festenummer: 53/73/0	Dato opprettet 14.11.25
Prosjektnummer: 16202044-01	Prosjektleder GN
Tegningsnummer: 01-A-200-60-007	Filnavn 16202044-01 Sørfold Helsehus
Tegningstype: Romskjema	Sidemannskontroll
Tegningsnavn: Prinsipp brystning korridorer	Ansvarlig LDE
	Kontroll JMS
	Målestokk 1:20
	Arkstr. A3.2