

INNVEDIGE HIMLINGER

H1 - Spilehimling
40 mm spiller i hvitpigmentert eik med mørk duk bak, absorpsjonsklasse A.
Min. 50% åpningsgrad og min. 50 mm mineralull bak duken om produktet ikke kan dokumenteres å holde klasse A montert på stedet.
Tilpasning for belysning og teknisk utstyr.
Ubrennbar himling i rømningsvei.

H2 - Himling av treullesementplater 60x120
Treullesementplater 600 x 1200 mm, ultrafin (1,0 mm treull), farge lys natur, kant K0-N, demonterbar i skjult skinnesystem.
Absorpsjonsklasse A. Ubrennbar himling i rømningsvei.

H3 - Himling av treullesementplater 60x120
Treullesementplater 600 x 1200 mm, ultrafin (1,0 mm treull), med fargevalg utenom hvit og sort. kant K0-N, demonterbar i skjult skinnesystem.
Absorpsjonsklasse A. Ubrennbar himling i rømningsvei.

H4 - 60X60 Hygienehimling storkjøkken
Hygienehimling 600 x 600 mm tilpasset storkjøkkenmiljø.
Nedhengt i T-profilsystem, A-kant. Ekstra slitesterke akustikkplater for hyppig og slitende rengjøring.
Med ripebestandig materiale som tåler høy- og lavtrykkvask, og rengjøring med desinfeksjonsmiddel.
Absorpsjonsklasse A.

H5 systemhimling 60X60 Mineralullhimling
Mineralullplater, 600 x 600 mm, nedhengt T-profilsystem, A-kant, hvit (NCS S 1000 N) utførelse.
Min. absorpsjonsklasse A. Ubrennbar himling i rømningsvei.



H6 - Hygienehimling bad og garderobe 60X60
Nedhengt T-profilsystem med hygieneplate, 600 x 600 mm, kant A, vaskbar.
Min. absorpsjonsklasse A.

H7 Fast himling baderomskabiner
Farge avklares i samråd mellom IARK, byggherre og baderomskabinleverandør

UTVENDIGE HIMLINGER

UH1 - Spilehimling utvendig
19 x 73 mm spaltepanel gran, 7 mm spalter mellom bordene, med mørk duk bak.
Tilpasning for belysning og teknisk utstyr. Ubrennbar himling i rømningsvei.
Beises for utebruk, farge velges fritt av byggherre.


UH2 terrassebord natur/brun
Kledning/ terrassebord utvendig
Tilpasning for belysning og teknisk utstyr. Ubrennbar himling i rømningsvei.
Beises for utebruk, farge velges fritt av byggherre.

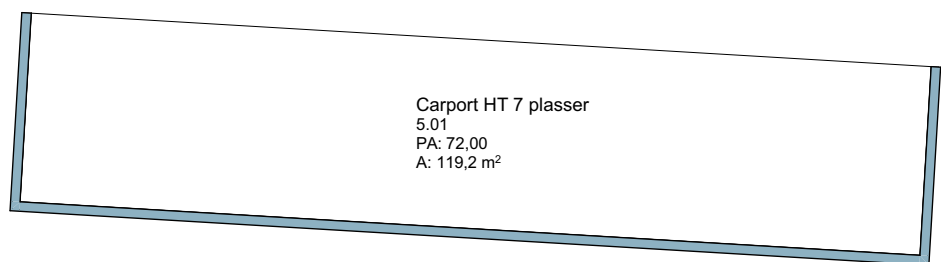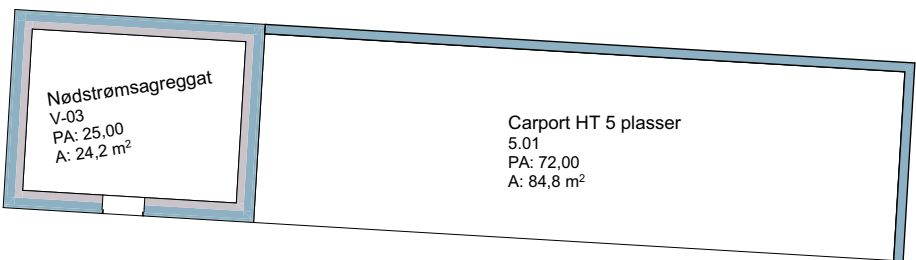

Rev.	Endring	Dato
D	Oppdatert iht. LARK-plan.	27.03.26
C	N-05 flyttet sørover. Vindusplassering justert.	09.01.26
B	Justert iht. endringer på planløsning	08.12.25
A	Justert iht. brukerinnsspill 14.11.25, toalettkapasitet og KS.	26.11.25

Fase	Status	Revisjon
Forprosjekt		C

Tegningsnummer: 01-A-257-20-001	Tegningsnavn: Himlingsplan Plan 1
---	---

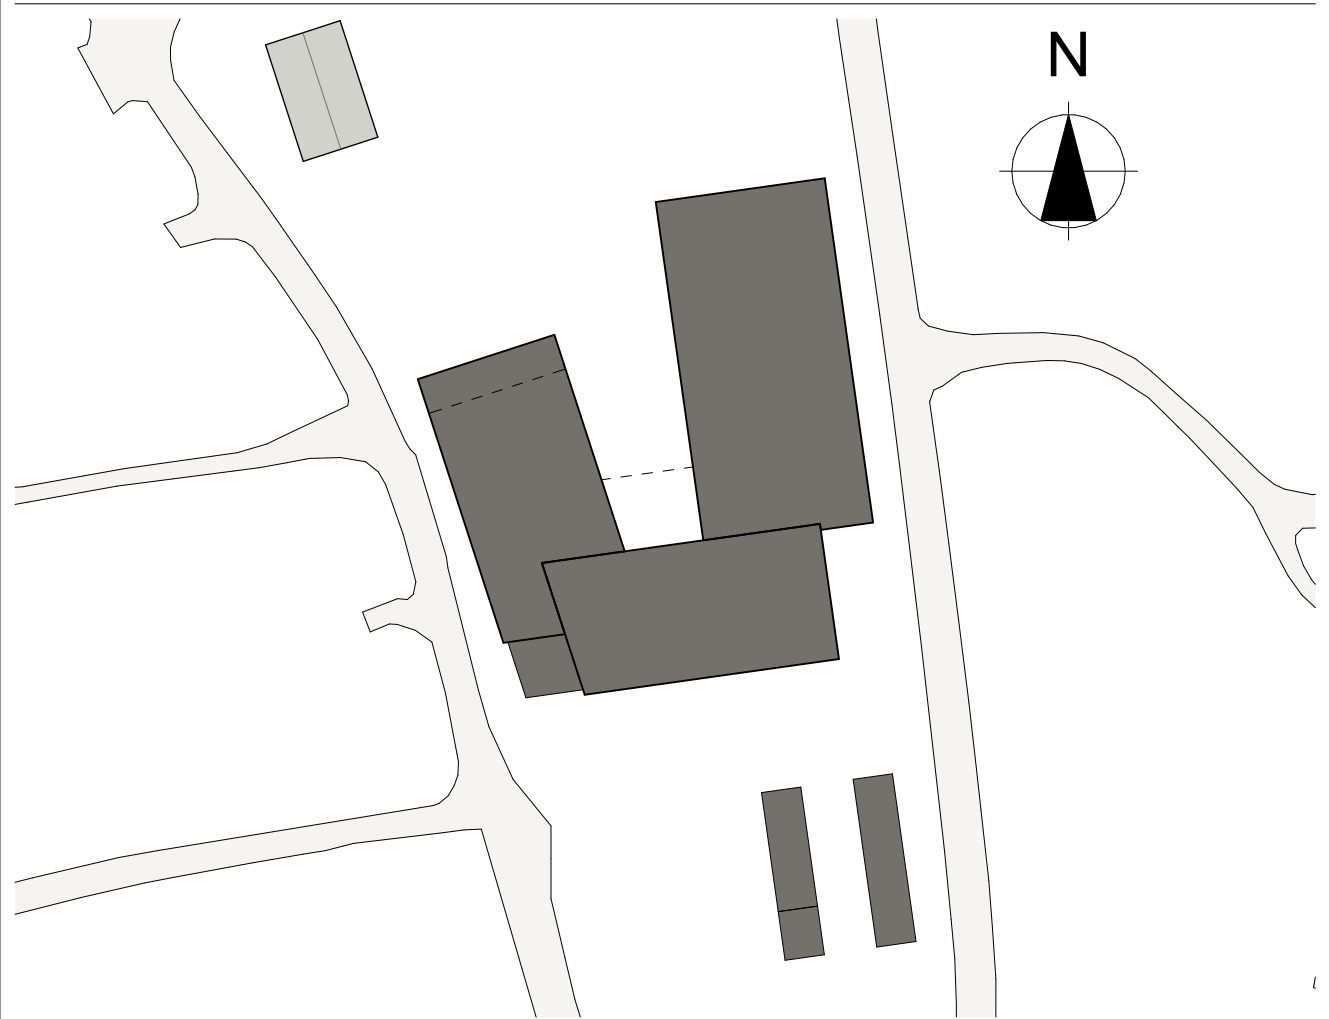

LINK Arkitektur
Fjordgata
7010 Trondheim
Telefon: 954 01 116
E-Post: trondheim@linkarkitektur.no
Org. nr.: 975 999 726

LINK Arkitektur

Tiltakshaver

Sørfold Kommune

Prosjekt

Sørfold helsehus

Strømveien 5, 7

8226 Straumen

Gnr./Bnr./Festenummer:
53/73/0

Prosjektnummer:
16202044-01

Tegningsnummer:
01-A-257-20-001

Tegningstype:
Temaplaner

Tegningsnavn:
Himlingsplan Plan 1

LINK Arkitektur

Dato opprettet
14.11.25

Prosjektleder
GN

Filnavn
16202044-01
Sørfold Helsehus

Sidemannskontroll

Ansvarlig
LDE

Kontrollert
JMS

Målestokk
1:200

Arkstr.
A1