

OVERSIKT VEGGBEHANDLING

Veggfarger må sees i sammenheng med gulv og andre materialer slik at man oppnår riktige kontraster i forhold til universell utforming.

Der annet ikke er angitt males vegg i farge NCS S 1203-Y19R

Alle vegger over kjøkkenbenk/ under veggskap skal ha flis - type Pavigres P21 eller tilsvarende med likt utvalg farger og format.

Maling:

Malefarge NCS S XXXX

Malefarge NCS S XXXX

Malefarge NCS S XXXX

Malefarge NCS S XXXX

Malefarge NCS S XXXX

Malefarge NCS S XXXX

Malefarge NCS S XXXX

Malefarge NCS S XXXX

Malefarge NCS S XXXX

Betongvegg belagt med tapet.

Maling i trapperom der vegger er betong skal disse slipes og støvbindes.

Trepanel/ spiler:

Brysting i korridorer - med spiler fra gulv og opp til 0,9m. Malt vegg over opp til himling.

Fendring/ brystning med spiler og håndleper opp til 0,9m. Malt vegg over opp til himling.

Hvitpigmentert kvistfri kryssfinerplater på vegg. Monteres med 10mm avstand for skyggekan. Plater behandles med oljebeis.

Flis/ våtrom:

Flis WC/ garderober. Farge type 1

Flis WC/ garderober. Farge type 2

Flis i kontrastfarge mot fastmontert utstyr - 0,4 luminans. Farge XXXX. Resterende vegger uten utstyr får flis i nøytral farge. Farge type 1

Flis i kontrastfarge mot fastmontert utstyr - 0,4 luminans. Farge XXXX. Vegger uten utstyr får flis i nøytral farge. Farge type 2

Flis i kontrastfarge mot fastmontert utstyr - 0,4 luminans. Farge XXXX. Vegger uten utstyr får flis i nøytral farge. Farge type 3

Våtromsplater Farge type 1

Våtromsplater Farge type 2


Andre overflater:

Akustiske panel. Baux x-felt eller tilsvarende. Farge type 1

Akustiske panel. Baux x-felt eller tilsvarende. Farge type 2

Teglsteinsvegg


Sengegavkonstruksjon mot vegg i laminat utførelse. Se prinsipp. 3x forskjellige farger - en per avdeling

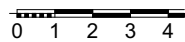

Rev.	Endring	Dato
D	Bad i O-01 og O-02 endret. Vindusplassering justert.	09.01.26
C	Dør inn til avdeling flyttet ut.	11.12.25
B	Justert ihht. endringer på planløsning	08.12.25
A	Justert ihht. brukerinns spill 14.11.25, toalettkapasitet og KS.	26.11.25

Fase	Status	Revisjon
Forprosjekt		D

Tegningsnummer: 03-A-240-20-001	Tegningsnavn: Veggbehandlingsplan Plan 3
---	--

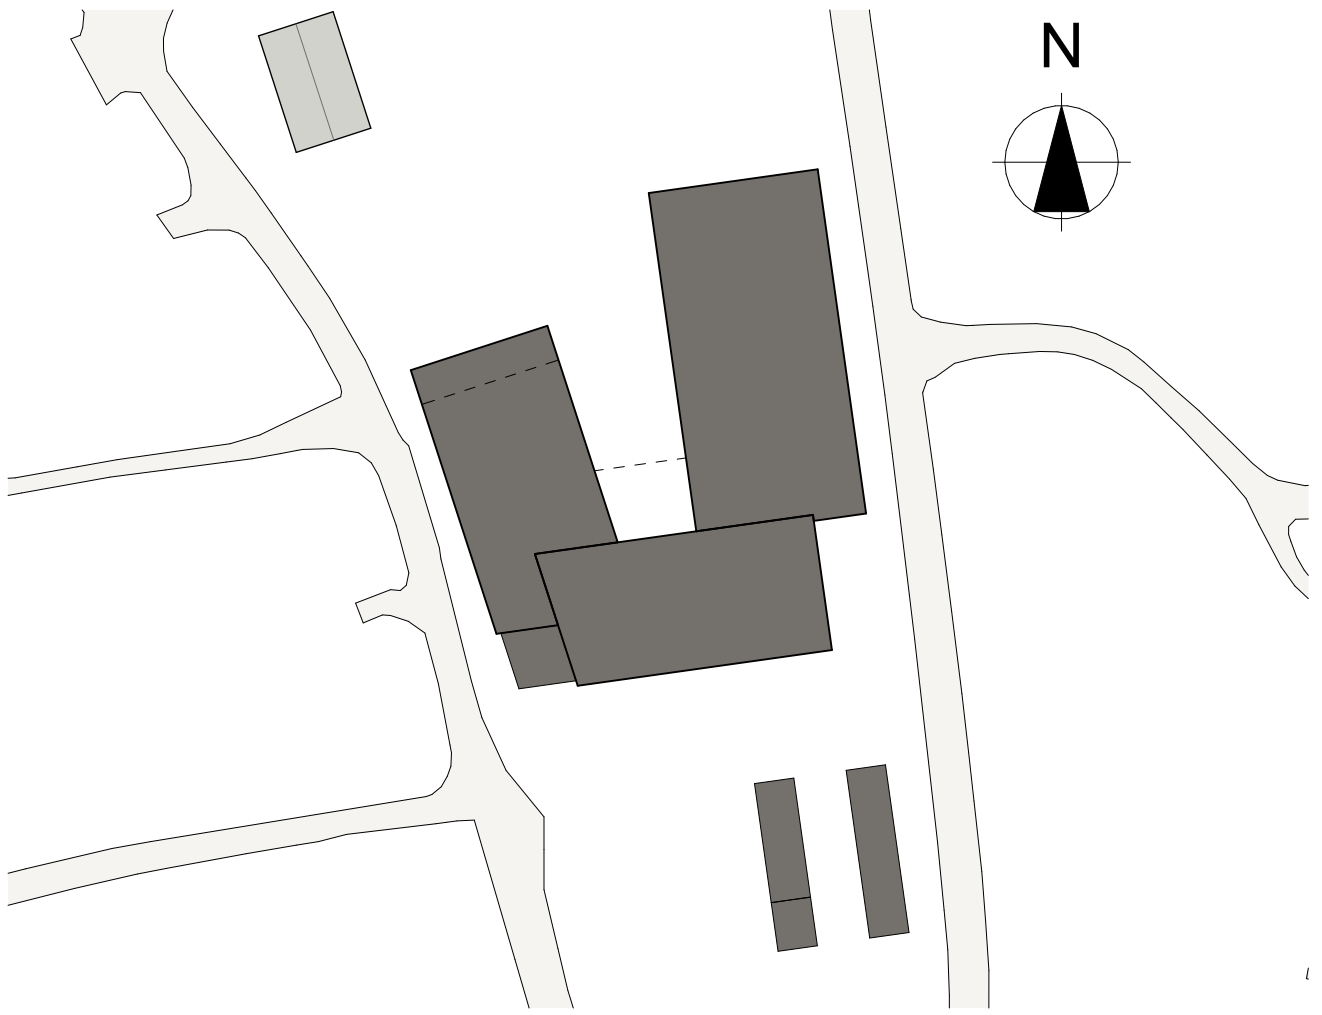

LINK Arkitektur
Fjordgata
7010 Trondheim

Telefon: 954 01 116
E-Post: trondheim@linkarkitektur.no
Org. nr.: 975 999 726

LINK Arkitektur

Tiltakshaver

Sørfold Kommune

Prosjekt

Sørfold helsehus

Strømveien 5, 7

8226 Straumen

Gnr./Bnr./Festenummer:
53/73/0

Prosjektnummer:
16202044-01

Tegningstype:
Temaplaner

Tegningsnavn:
Veggbehandlingsplan Plan 3

LINK Arkitektur

Dato opprettet
14.11.25

Prosjektleder
GN

Filnavn
16202044-01
Sørfold Helsehus

Sidemannskontroll

Ansvarlig
LDE

Kontrollert
JMS

Målestokk
1:200

Arkstr.
A1