

HOVEDINNGANG / ANSATT/ FELLESAREAL

- Matte i inngangsparti**
Type fra renholdssoner
Innfelt i gulv
Farge og utførelse avklares med IARK
- Industriparkett**
Eik industriparkett med hvitpigment.
Farge og utseende avklares med IARK - tykkelse avklares ifht møtende gulv
- Terrasso**
Steno Terrazzo NO-Steno_W L 5, matt utførelse
Endelig design avklares med IARK
- Korridorer og ansattområder**
VINYL - Tarkett IQ eminent Unisense 21030 928 el. tilsvarende
Farge 1
- Garderobers ansatte**
VINYL - Forbo Sphera energeti/ Safestep el. tilsvarende
Farge 2
- WC/ Skyllerom - etc**
VINYL
Forbo Sphera energeti/ Safestep el. tilsvarende
Farge 3
- Storkjøkken gulv**
VINYL - Forbo SURESTEP ORIGINAL el. tilsvarende
Farge 4
- VINYL grovrom**
vinylgulv med oppbrett i grovsone, varelevering etc.
Tarkett IQ eminent el.tilsvarende
Farge 5
- VINYL**
Tarkett IQ eminent Unisense el.tilsvarende
FARGE 6 - Grønnlig tone
- Vevd vinyl**
Bolon el. tilsvarende belegg i flis from.
Det skal være mulighet for valg av farge og mønstring tilpasset konseptet.
- Støvbundet betong
- Utvendig terrassebord
Type/ Farge avklares

PASIENT / BEBOERROM

KONSEPT 1

- VINYL - Tarkett IQ eminent Unisense el.tilsvarende
FARGE 6 - Grønnlig tone
- VINYL - Forbo Safestep aqua el. tilsvarende
FARGE 7 - Grønnlig lysere tone
skilhemnende overflate R10

KONSEPT 2

- VINYL - Tarkett IQ eminent Unisense el.tilsvarende
FARGE 8 - Blålig tone
- VINYL - Forbo Safestep aqua el. tilsvarende
FARGE 9 - blålig tone
skilhemnende overflate R10
- VINYL - Forbo Safestep aqua el. tilsvarende
FARGE 10 - blålig lysere tone
skilhemnende overflate R10

KONSEPT 3

- VINYL - Tarkett IQ eminent Unisense el.tilsvarende
FARGE 11 - rødlig tone
- VINYL - Forbo Safestep aqua el. tilsvarende
FARGE 12 - rødlig lysere tone
skilhemnende overflate R10
- VINYL - Forbo Safestep aqua el. tilsvarende
FARGE 13 - rødlig lysere tone
skilhemnende overflate R10

FARGEKONSEPT

Alle beboer og pasientrom er utformet med en "to-farge" løsning der gulvet i rommet vil være mørkere og lunere enn gangareal utenfor. Det vil være en lysere farge og kontrast på gulvet på innside bad mot selve rommet.

Fargene varierer etter avdeling, der det grønntonede konseptet gir en friskhet sammen med ro og harmoni. Det blåtonede konseptet som gir en følelse av renhet og ro, og de varme rødtonede fargene gir lunhet og trygghet.


VALG AV FARGER OG MATERIALER

Fargevalg på vinylr må koordineres med ARK/IARK da farger vegg og gulv samt dører spiller stor rolle for UU og kontraster enhetene imellom.

Rev.	Endring	Dato
D	Bad i O-01 og O-02 endret. Vindusplassering justert.	09.01.26
C	Dør inn til avdeling flyttet ut.	11.12.25
B	Justert iht. endringer på planløsning	08.12.25
A	Justert iht. brukerinnsspill 14.11.25, toalettkapasitet og KS.	26.11.25

Fase	Status	Revisjon
Forprosjekt		D

Tegningsnummer: 03-A-255-20-001	Tegningsnavn: Gulvplan Plan 3
---	---

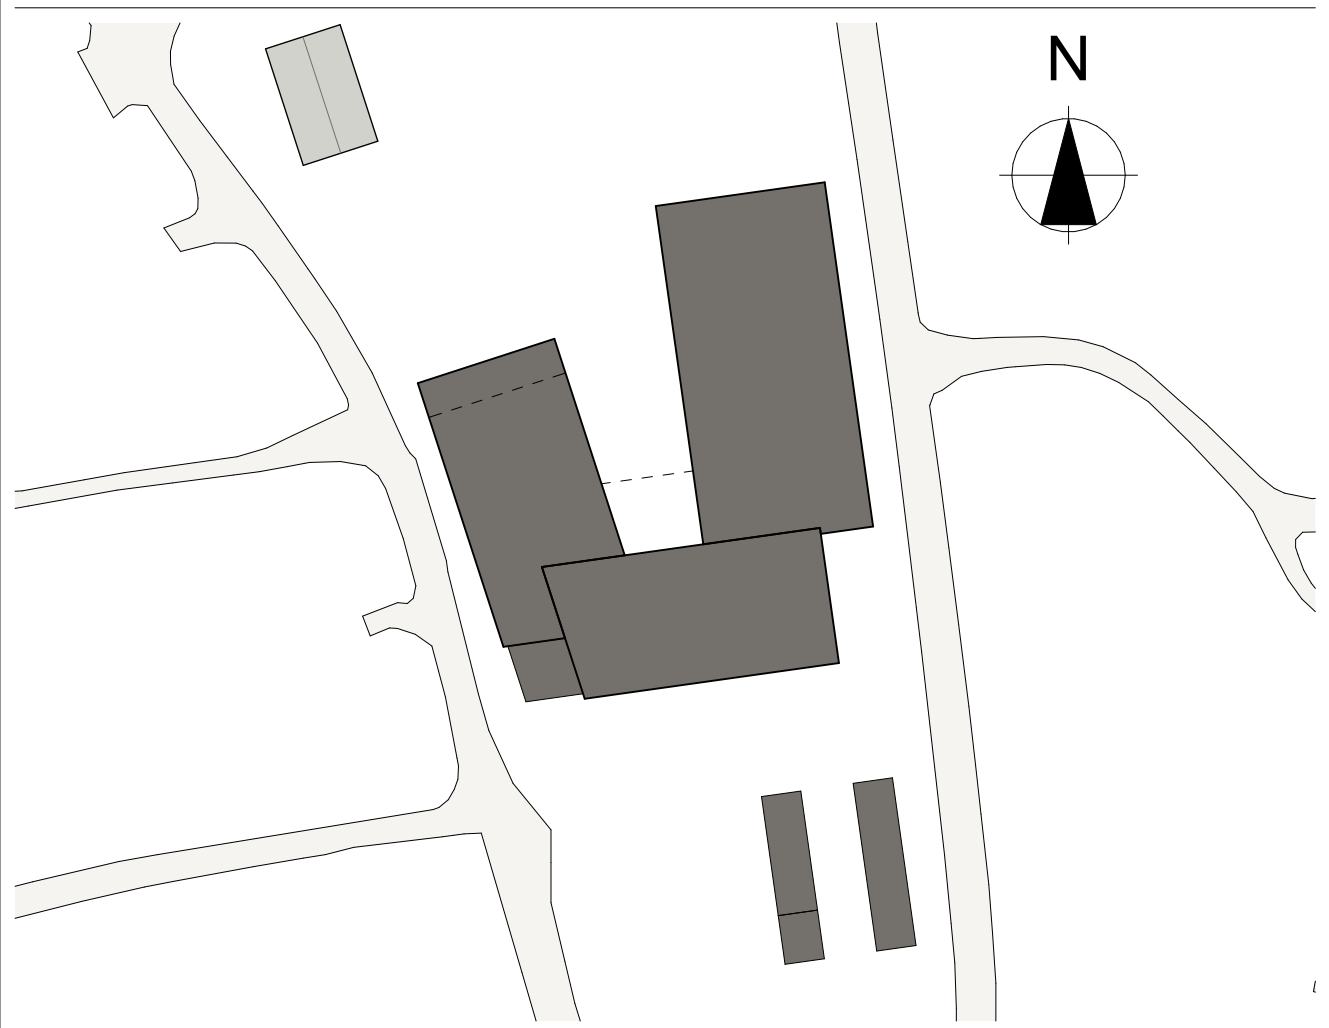

LINK Arkitektur Fjordgata 7010 Trondheim	Telefon: 954 01 116 E-Post: trondheim@linkarkitektur.no Org. nr.: 975 999 726	LINK Arkitektur
--	---	------------------------

Tiltakshaver	Sørfold Kommune	
Prosjekt	Sørfold helsehus	LINK Arkitektur
	Strømveien 5, 7	Dato opprettet 14.11.25
	8226 Straumen	Prosjektleder GN
Gnr./Bnr./Festenummer: 53/73/0		Filnavn 16202044-01 Sørfold Helsehus
Prosjektnummer: 16202044-01	Tegningsnummer: 03-A-255-20-001	Sidemannskontroll
Tegningstype: Temaplaner		Ansvarlig LDE
Tegningsnavn: Gulvplan Plan 3		Kontrollert JMS
		Målestokk 1:200
		Arkstr. A1