INNVENDIGE HIMLINGER

H1 - Spilehimling
40 mm spiler i hvitpigmentert eik med mørk duk bak, absorpsjonsklasse A.
Min. 50% åpningsgrad og min. 50 mm mineralull bak duken om produktet ikke kan dokumenteres å holde klasse A montert på stedet.
Tilpasning for belysning og teknisk utstyr.
Ubrennbar himling i rømningsvei.

H2 - Himling av treullsementplater 60x120
Treullsementplater 600 x 1200 mm, ultrafin (1,0 mm treull), farge lys natur, kant K0-N, demonterbar i skjult skinnesystem.
Absorpsjonsklasse A. Ubrennbar himling i rømningsvei.

H3 - Himling av treullsementplater 60X120
Treullsementplater 600 x 1200 mm, ultrafin (1,0 mm treull), med fargevalg utenom hvit og sort. kant K0-N, demonterbar i skjult skinnesystem.
Absorpsjonsklasse A. Ubrennbar himling i rømningsvei.

H4 - 60X60 Hygienehimling storkjøkken
Hygienehimling 600 x 600 mm tilpasset storkjøkkenmiljø.
Nedhengt i T-profilsystem, A-kant. Ekstra slitesterke akustikkplateer for hyppig og slitende rengjøring.
Med ripebestandig materiale som tåler høy- og lavtrykksvask, og rengjøring med desinfeksjonsmiddel.
Absorpsjonsklasse A.

H5 systemhimling
60X60 Mineralullhimling
Mineralullplater, 600 x 600 mm, nedhengt T-profilsystem, A-kant,
hvit (NCS S 1000 N) utførelse.
Min. absorbsjonsklasse A. Ubrennbar himling i rømningsvei.

H6 - Hygienehimling bad og garderobe 60X60
Nedhengt T-profilsystem med hygieneplate, 600 x 600 mm, kant A, vaskbar.
Min. absorbsjonsklasse A.

H7 Fast himling baderomskabiner
Farge avklares i samråd mellom IARK, byggherre og baderomskabinleverandør

UTVENDIGE HIMLINGER

UH1 - Spilehimling utvendig
19 x 73 mm spaltepanel gran, 7 mm spalter mellom bordene, med mørk duk bak.
Tilpasning for belysning og teknisk utstyr. Ubrennbar himling i rømningsvei.
Beises for utebruk, farge velges fritt av byggherre.

UH2 terrassebord natur/brun
Kledning/ terrassebord utvendig
Tilpasning for belysning og teknisk utstyr. Ubrennbar himling i rømningsvei.
Beises for utebruk, farge velges fritt av byggherre.

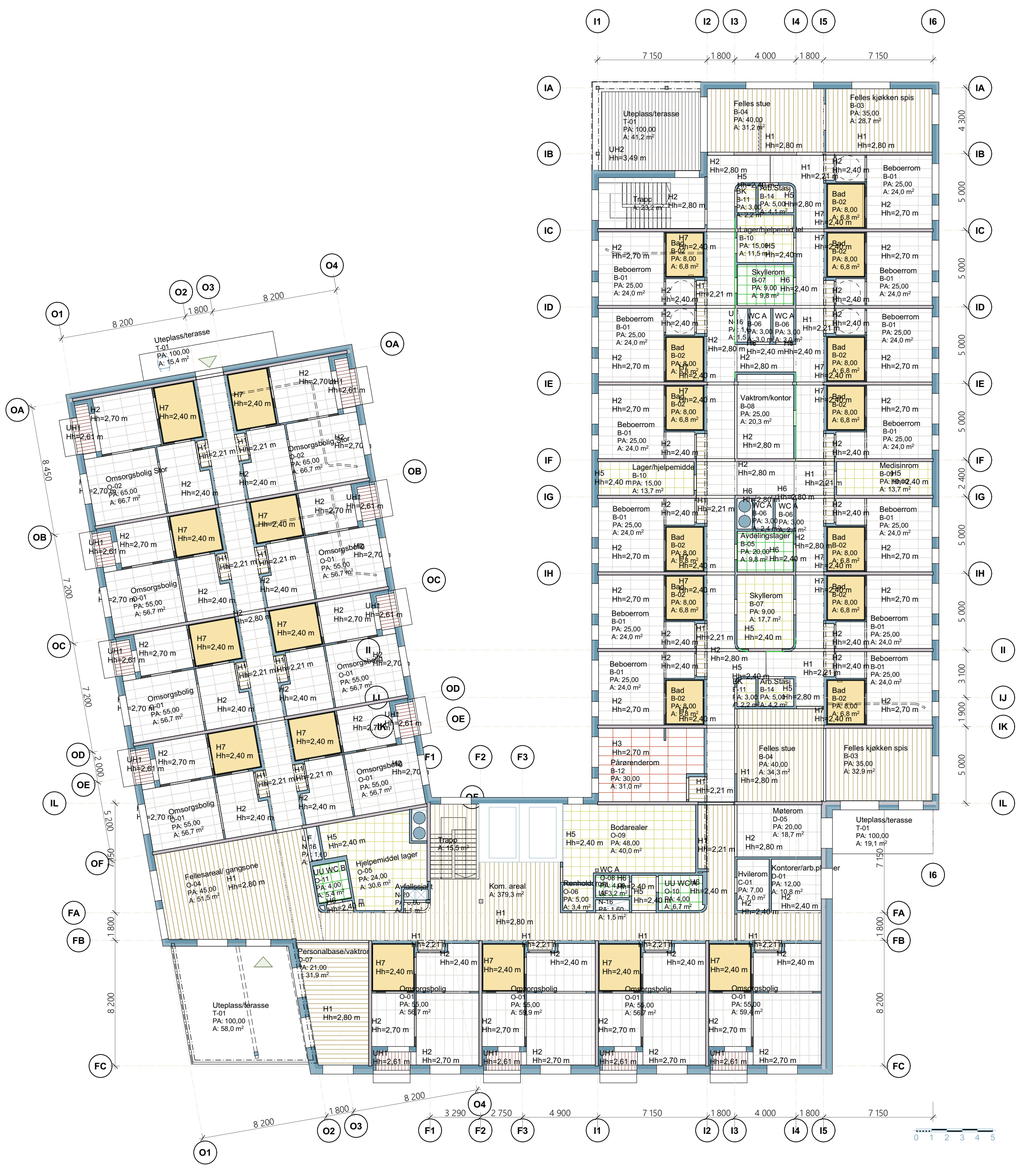

Rev.	Endring	Dato
D	Bad i O-01 og O-02 endret. Vindusplassering justert.	09.01.26
C	Dør inn til avdeling flyttet ut.	11.12.25
B	Justert ihht. endringer på planløsning	08.12.25
A	Justert ihht. brukerinnspill 14.11.25, toalettkapasitet og KS.	26.11.25

Fase
Forprosjekt

Status

Revisjon
D

Tegningsnummer:
03-A-257-20-001

Tegningsnavn:
Himlingsplan Plan 3

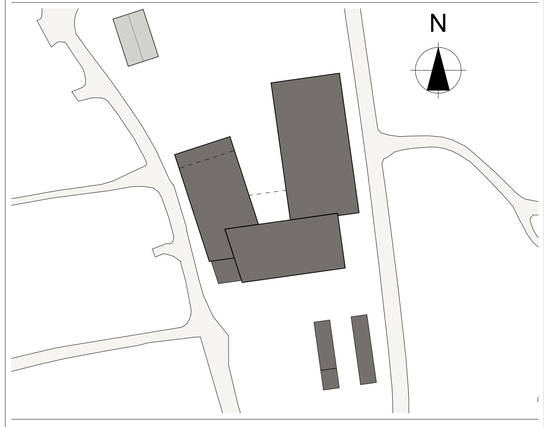

LINK Arkitektur
Fjordgata
7010 Trondheim

Telefon: 954 01 116
E-Post: trondheim@linkarkitektur.no
Org. nr.: 975 999 726

LINK Arkitektur

Tiltakshaver
Sørfold Kommune

Prosjekt
Sørfold helsehus
Strømveien 5, 7
8226 Straumen

Gnr./Bnr./Festenummer:
53/73/0

Prosjektnummer:
16202044-01

Tegningsnummer:
03-A-257-20-001

Tegningstype:
Temaplaner

Tegningsnavn:
Himlingsplan Plan 3

LINK Arkitektur

Dato opprettet
14.11.25

Prosjektleder
GN

Filnavn
16202044-01
Sørfold Helsehus

Sidemannskontroll

Ansvarlig: **LDE**
Kontrollert: **JMS**

Målestokk: **1:200**
Arkstr.: **A1**

Filoasering: Bibliotek Arkarkitektur - Bibliotek Software as a Service\Revit Omocopy\16202044 - Sørfold Helsehus\16202044-01 Sørfold Helsehus