




TYPISK TVERRSNITT

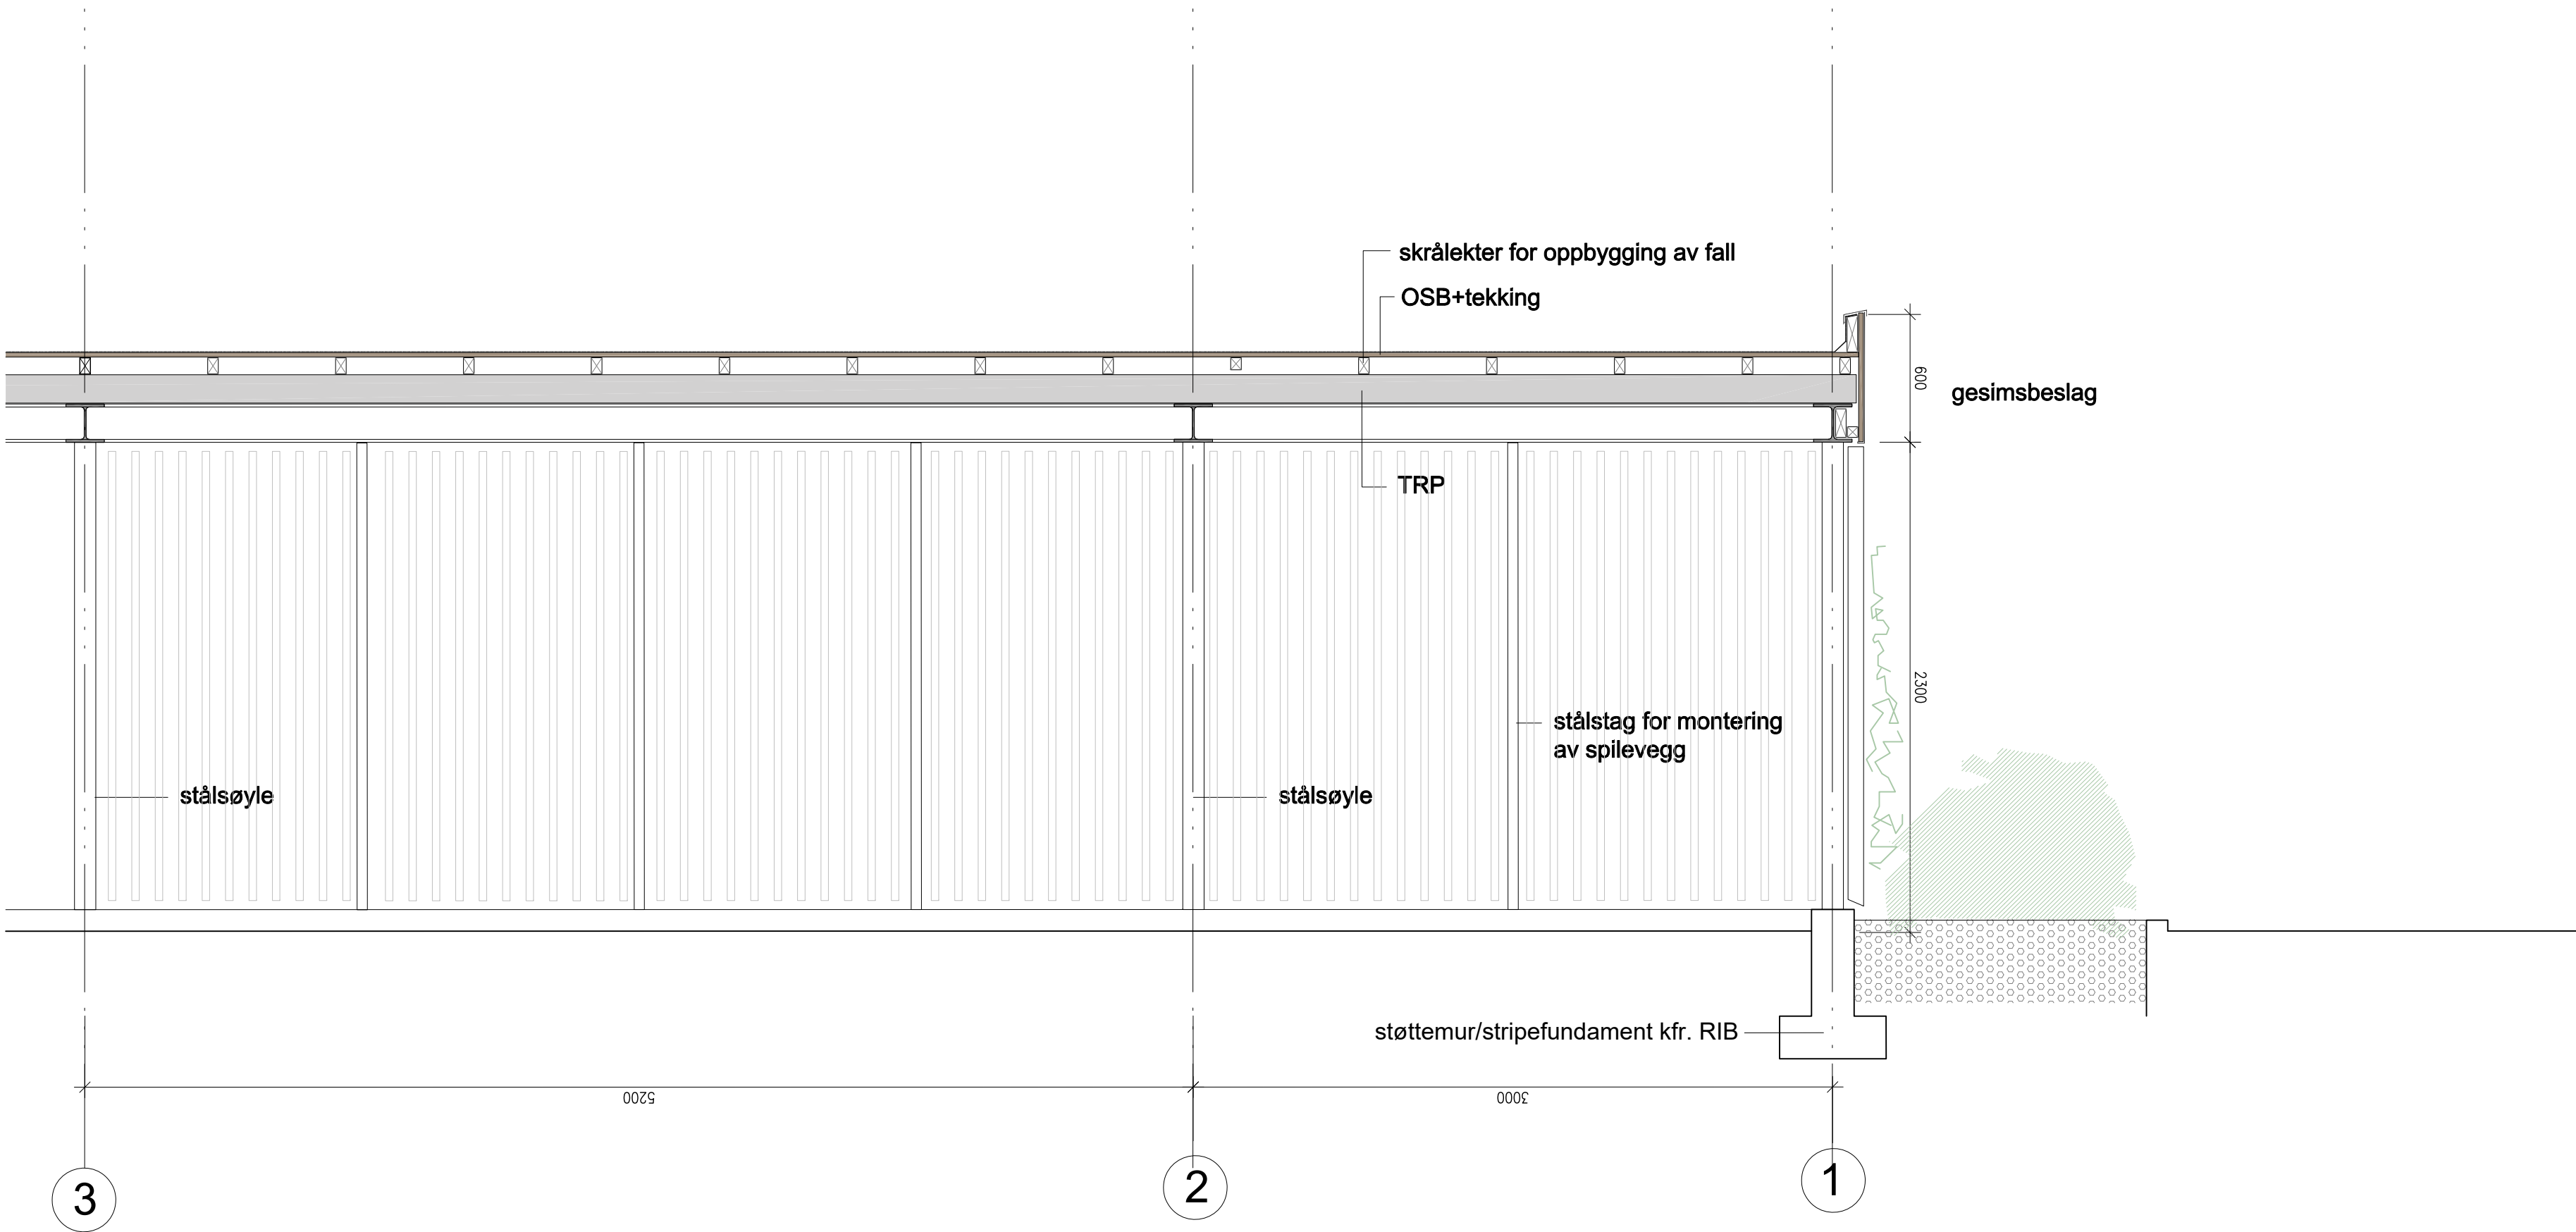

TYPISK LENGDESNITT

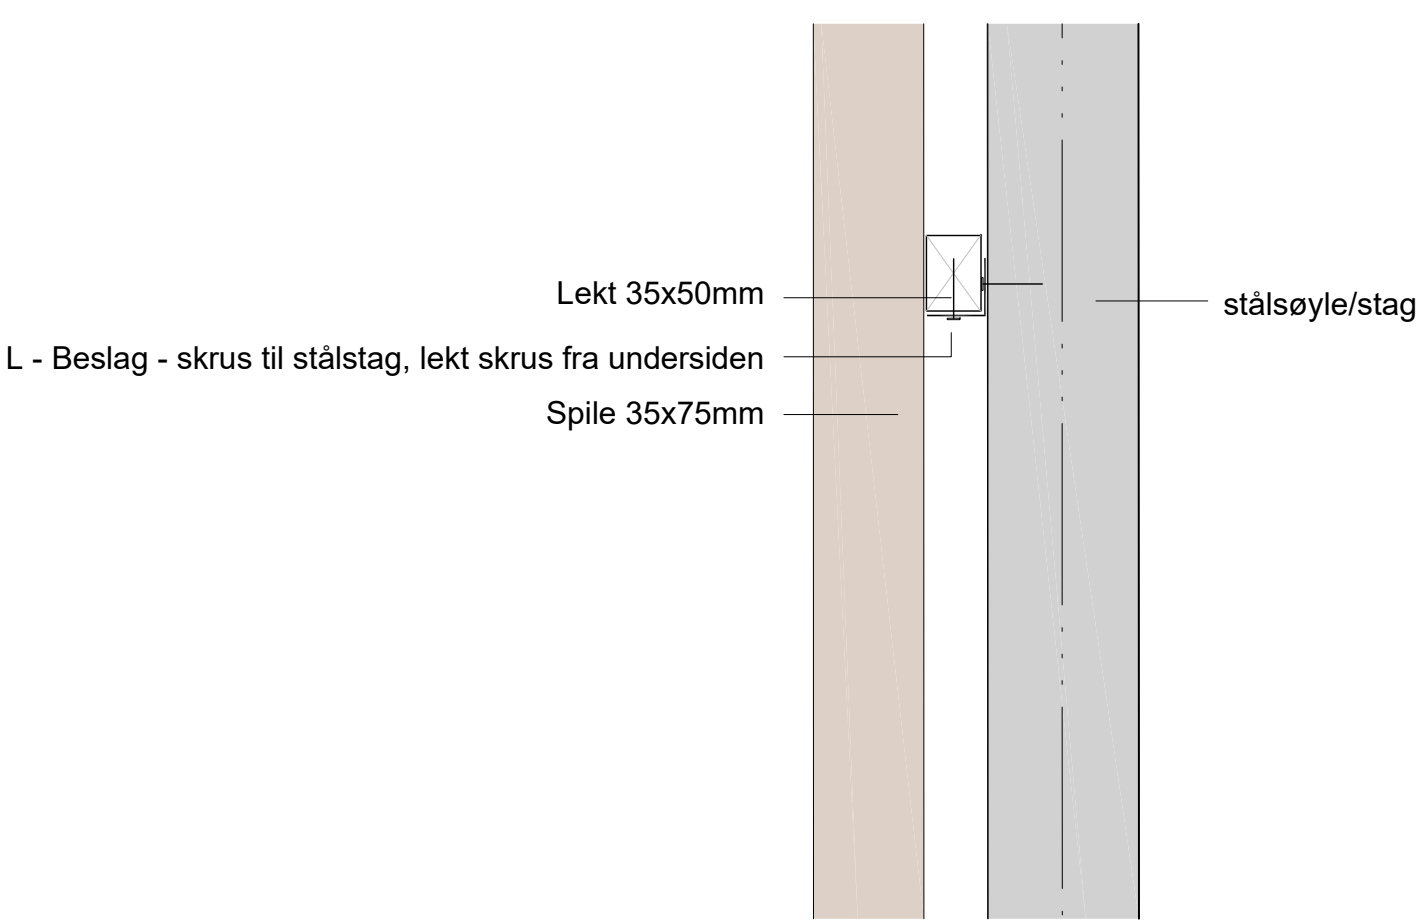

Snitt - Prinsippdetalj innfesting spilevegg

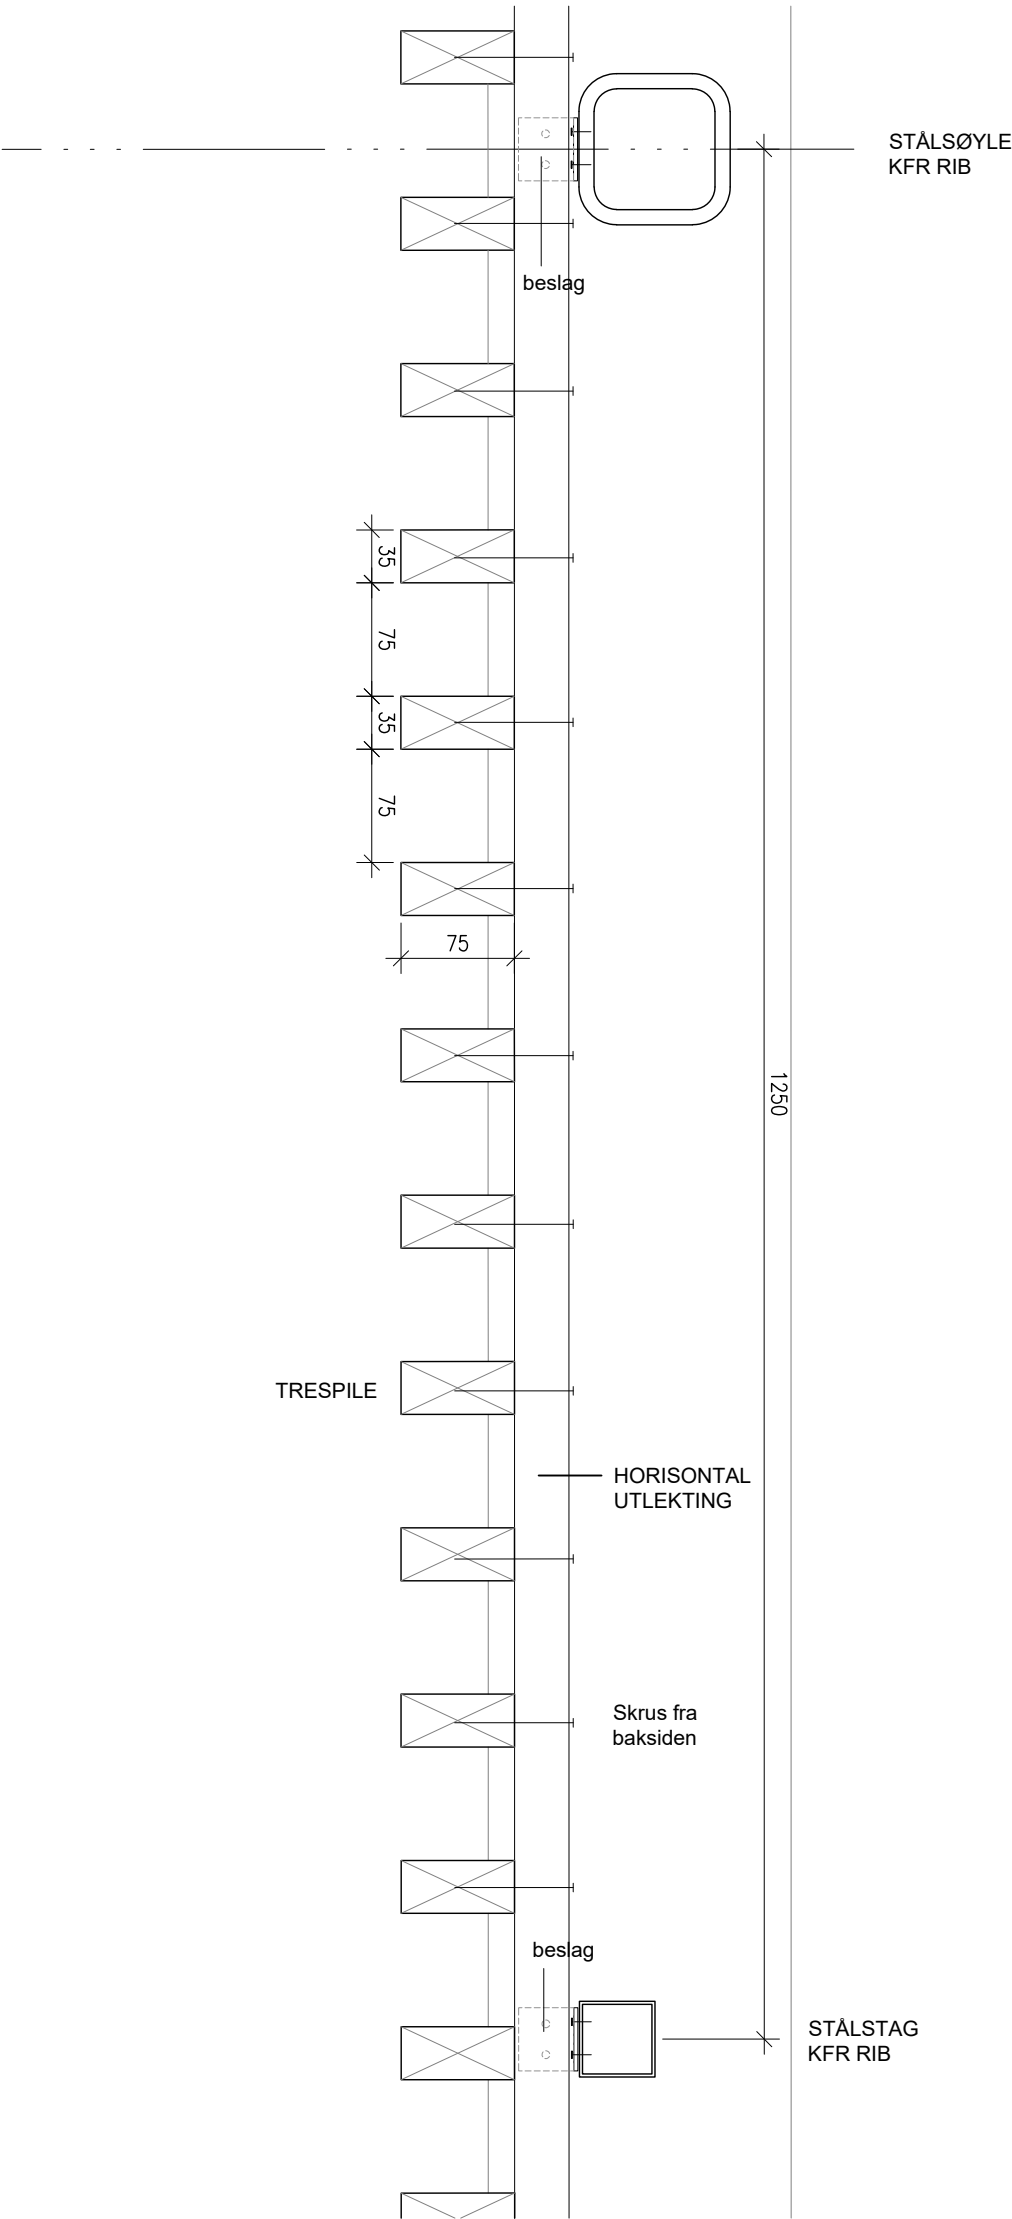

Plan Prinsippdetalj spilevegg 1:5

Kommunesenter syd - carporter og utomhus		TOTALENTREPRISE	
prosjektansvarlig	JOB	tegning opprettet dato	05.03.2026
tegnet av	JOB	målestokk	1:25 / 1:50
kontrollert av	MB	arkformat	A1/A3 rev.
prosjekt nr.	202552	tegning nr.	A30-01