





SNITT A - SNITT CARPORTER

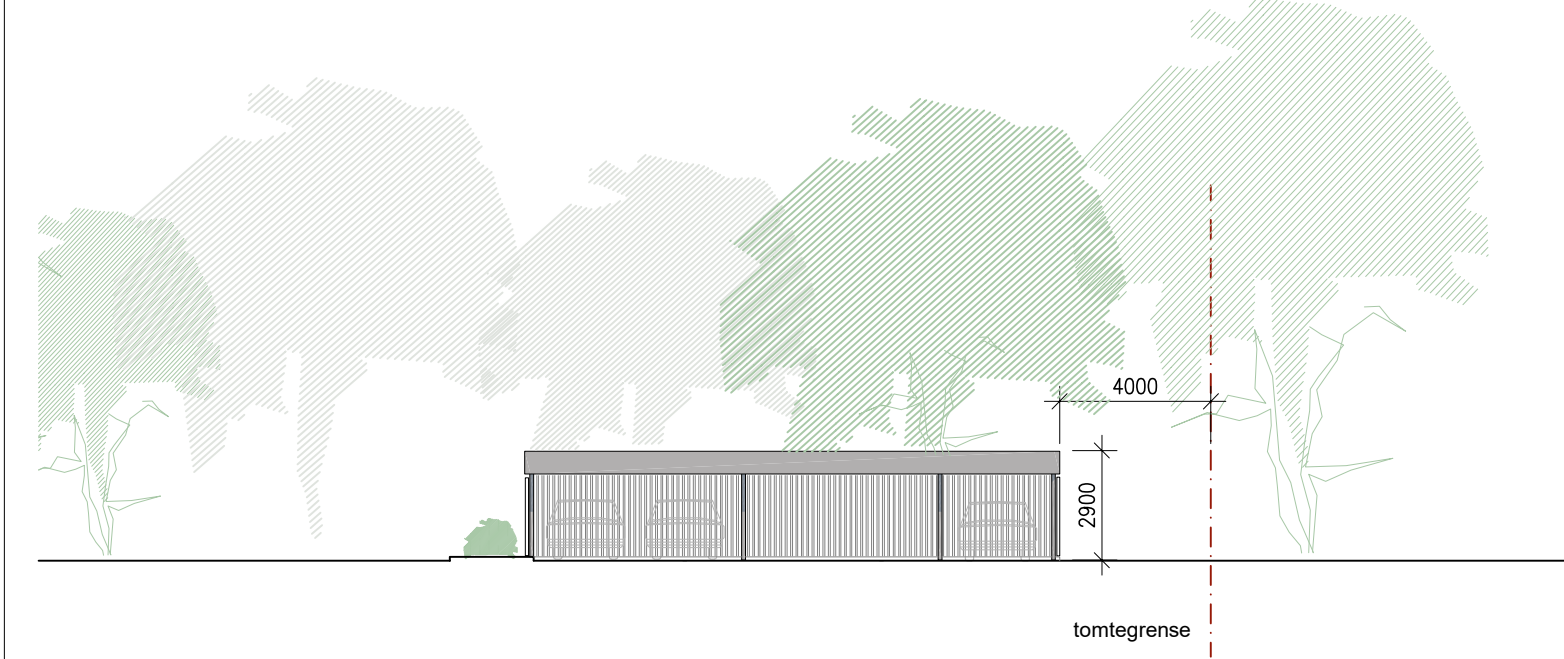


SNITT / FASADE B - carporter mot sør




SNITT / FASADE C - carport i øst

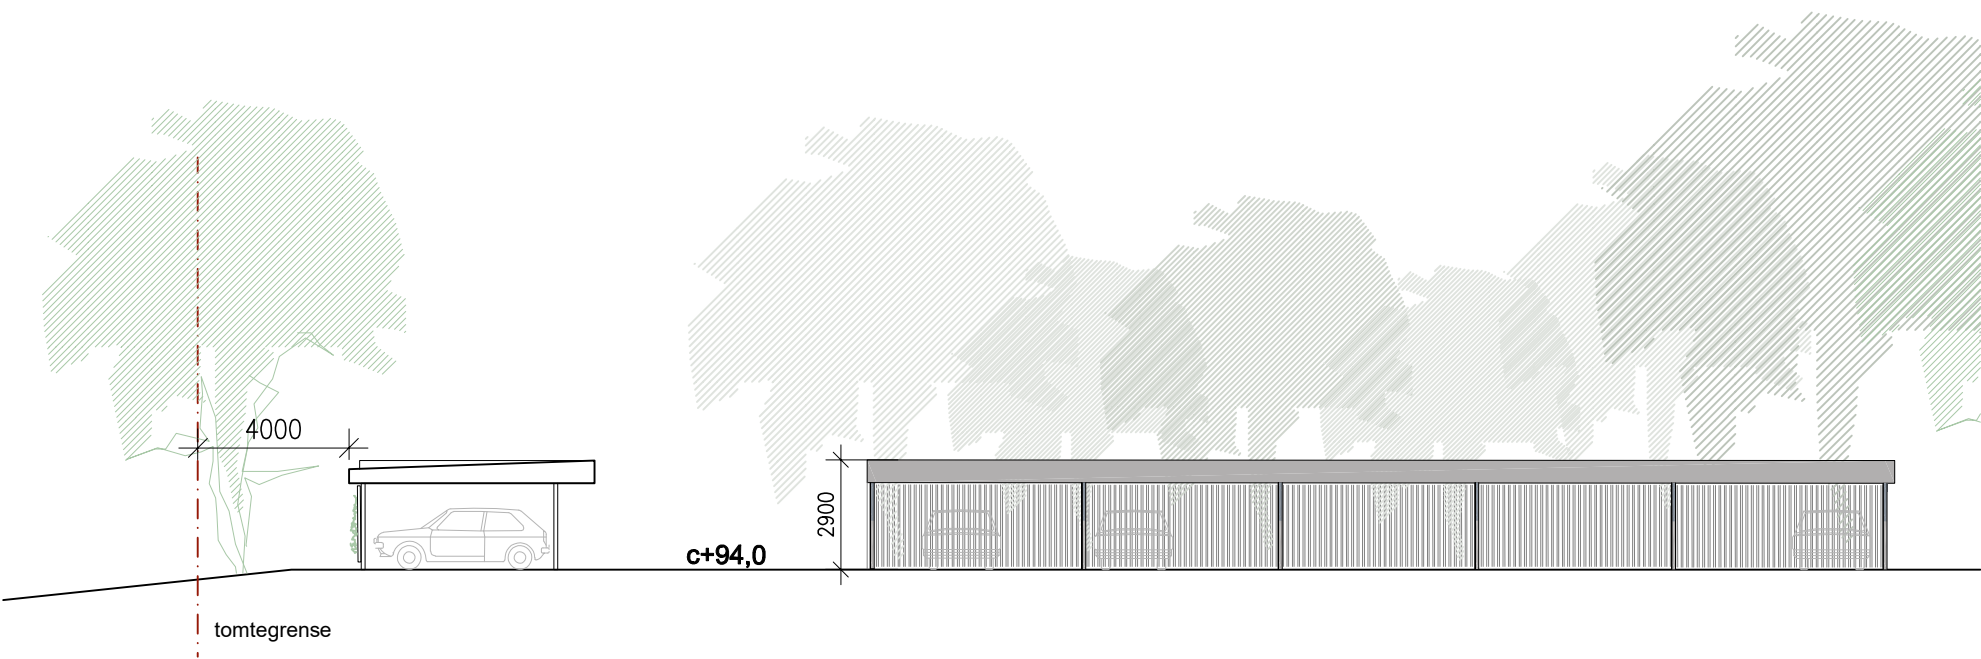

SNITT / FASADE D

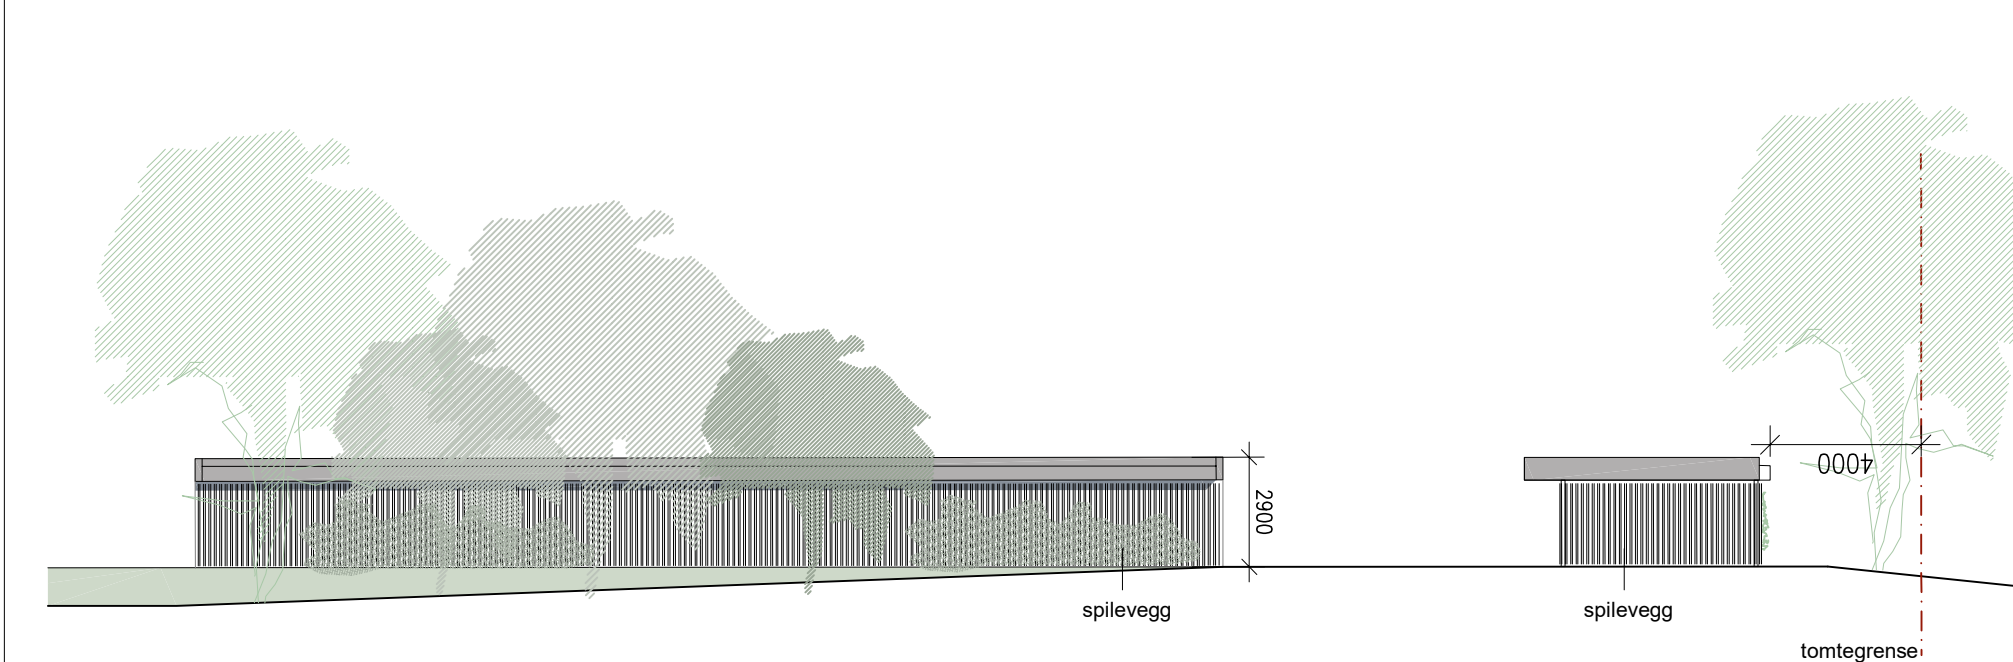

SNITT / FASADE E - mot nabo i vest

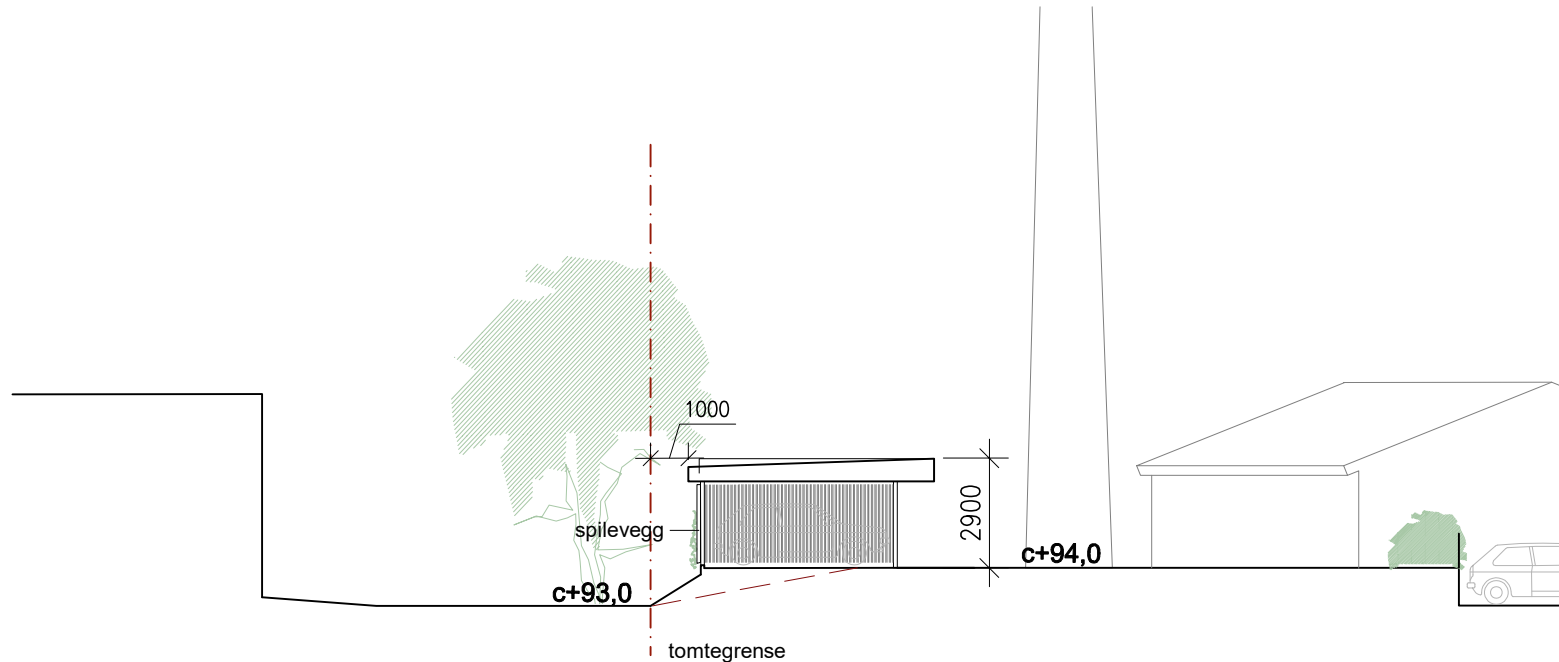

SNITT F - carport i vest

Site plan showing the location of the carport and building sections A-F.

Kommunesenter syd - carporter og utomhus		TOTALENTREPRISE	
Hagelundveien 24		prosjektansvarlig	
Nesodden		JOB	
Gnr/bnr: 10/53		tegning opprettet dato: 30.04.2026	
Tiltakshaver: NESODDEN KOMMUNE		prosjekt nr. 1: 400 / 1:200	
FASADER / TERRENGSNITT		koordinert av: MB	
asasarkitektur		skala: A2/A4	
202552		tegning nr. A40-01	