




Vertikalsnitt vindu med riving

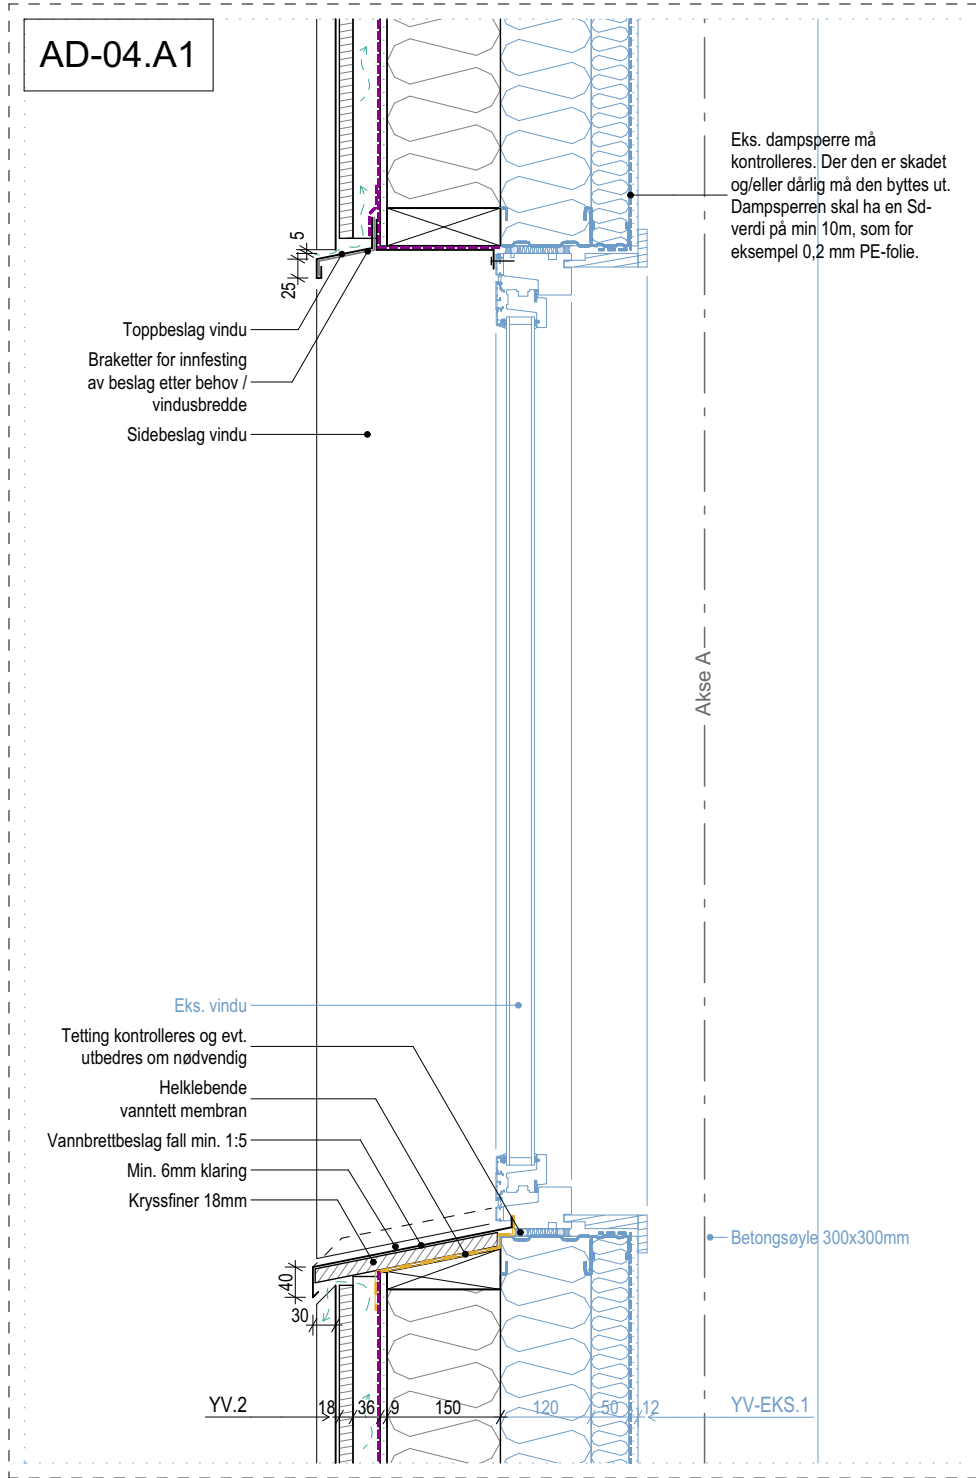


Vertikalsnitt vindu med ny tilleggsisolering

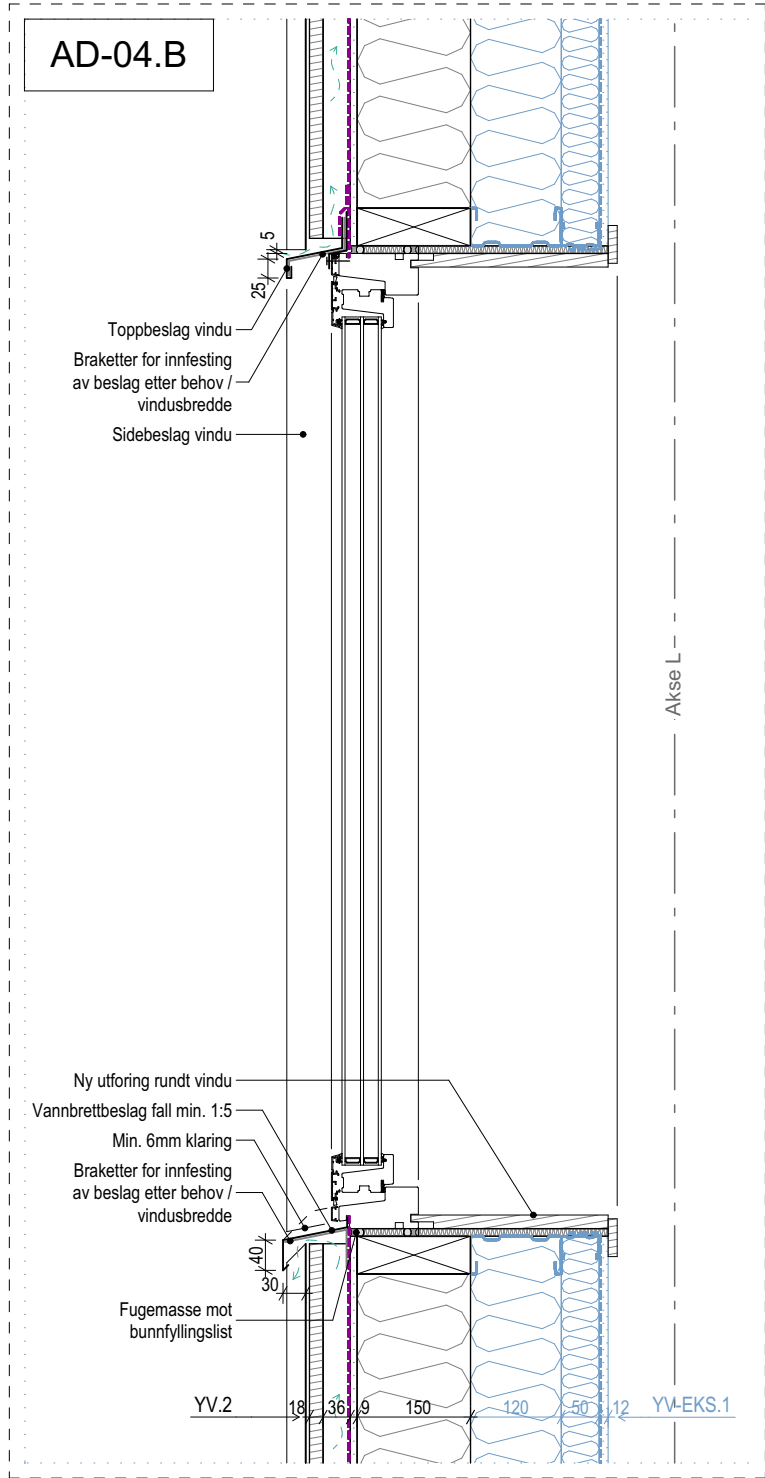


Vertikalsnitt vindu med ny tilleggsisolering

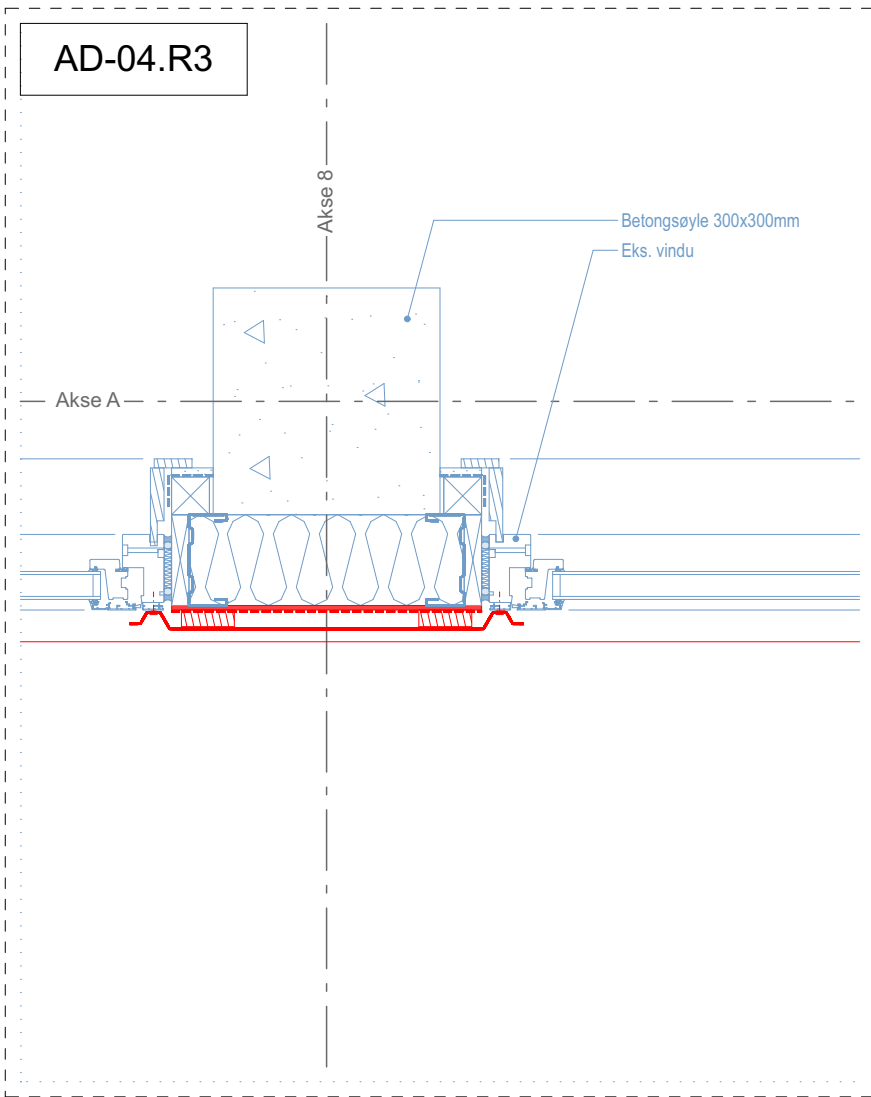


Horizontalsnitt vindu med riving

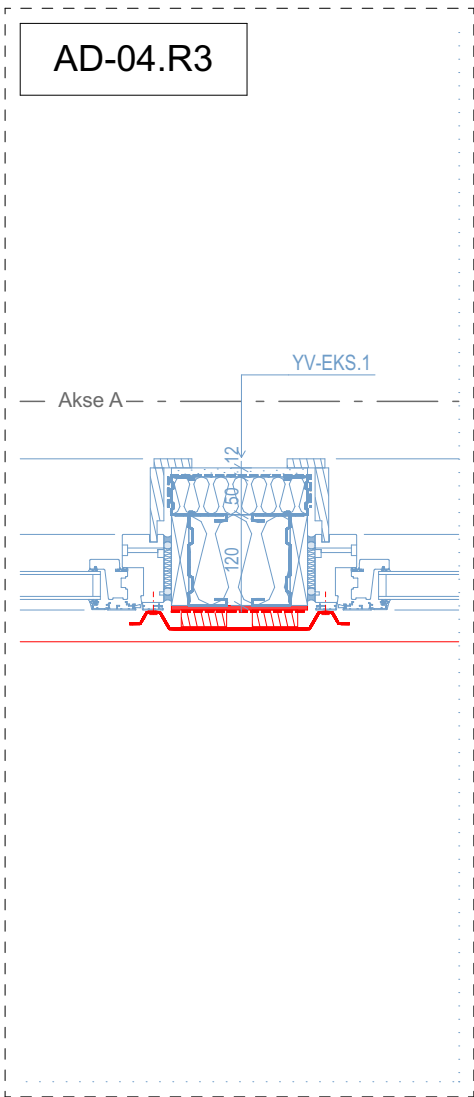

Horizontalsnitt vindu med riving

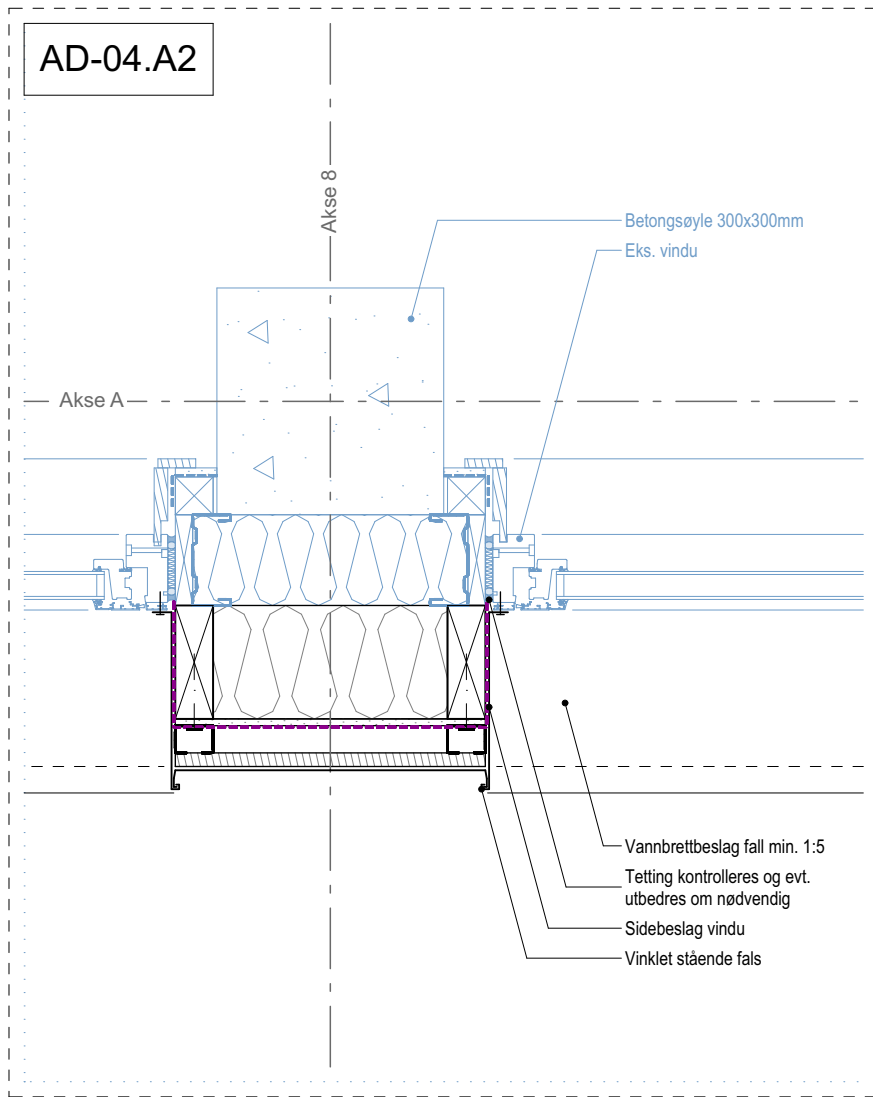

Horizontalsnitt vindu med ny tilleggsisolering

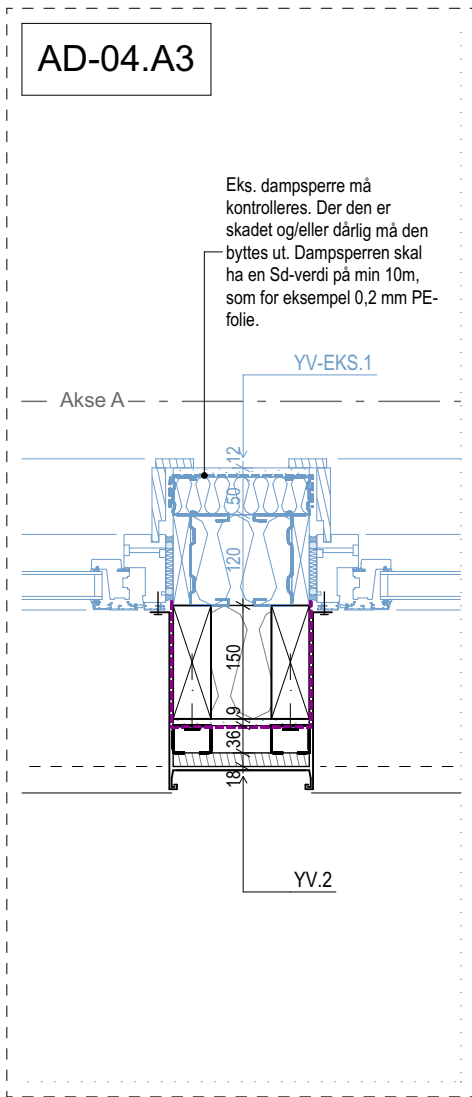

Horizontalsnitt vindu med ny tilleggsisolering


Veggmatrise:  
Sjakter som rives er markert med (x) i teksten.

YV-EKS Yttervegger eksisterende (innefra ut)

- YV-EKS.1
- gipsplate 12mm
  - plastfolie (dampsperre)
  - stålstender galvanisert 50mm
  - isolert med mineralull
  - stålstender galvanisert 120mm
  - isolert med mineralull
  - fiberplate Internit 6mm (x)
  - vindspørre/papp (x)
  - lekter 22mm (x)
  - fasadeplate stål (x)

YV Yttervegger ny tilleggsisolering (innefra ut)

- YV.2
- [- eks. konstruksjon]
  - isolasjon mineralull 150mm
  - med gjennomgående trestendere 48x148mm
  - vindspørre fibersementplate 9mm
  - vindspørre duk
  - vertikal utlekting i metal 36mm
  - kryssfiner 18mm
  - båndteking i aluminium
  - med vinklet stående fals
  - overflate: hvit RAL: 9010

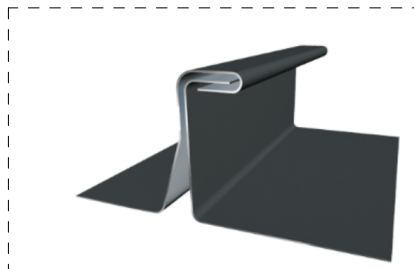

Vinklet stående fals (fasade)  
Eksempel fals

**Opplysninger:**  
Tegningene ble laget etter eksisterende originaltegninger og kontrollmålinger på stedet, avvik kan forekomme.  
**Kontrollmål må tas på stedet før bestilling av nye bygningsdeler!**

**Tegningsforklaring:**  
Eks. bygningsdeler er angitt i **blå**. Bygningsdeler som demonteres og gjenbrukes er angitt i **grønn**. Bygningsdeler som rives er angitt i **rød**. Bygningsdeler i øvrige farger har status som ny.

Tegningsnummer:	Revisjon:
AD-04	A-01

ARK	Asplan Viak AS Ralf Meier	ralf.meier@asplanviak.no 974 04 643
-----	------------------------------	--

A-01	Anbudstegning	22.05.2026	IR	BV
Rev.	Beskrivelse	Dato	Tegn.	Kontr.

Prosjekt:	Gnr / Bnr
Nordkapp VGS - Fasaderehabilitering	7/186
Oppdragsgiver	Oppdragstaker
Finnmark Fylkeskommune	asplan viak

Prosjektfase			
Anbudstegning			
Dato opprettet	Oppdragsnr.	Koordinatsystem:	Høydedatum:
22.05.2026	641419-08	UTM35	NN2000
Opprettet av:	Kontrollert av:	Målestokk	Format:
IR	BV	1:10	A2

Vindusinnsetting detalj topp, bunn og side kledn. 2

Tegningsnummer:	Revisjon	
<b>AD-04</b>	<b>A-01</b>	
Fag	Type	Løpenr.