




1:50 Takplan hovedinngang

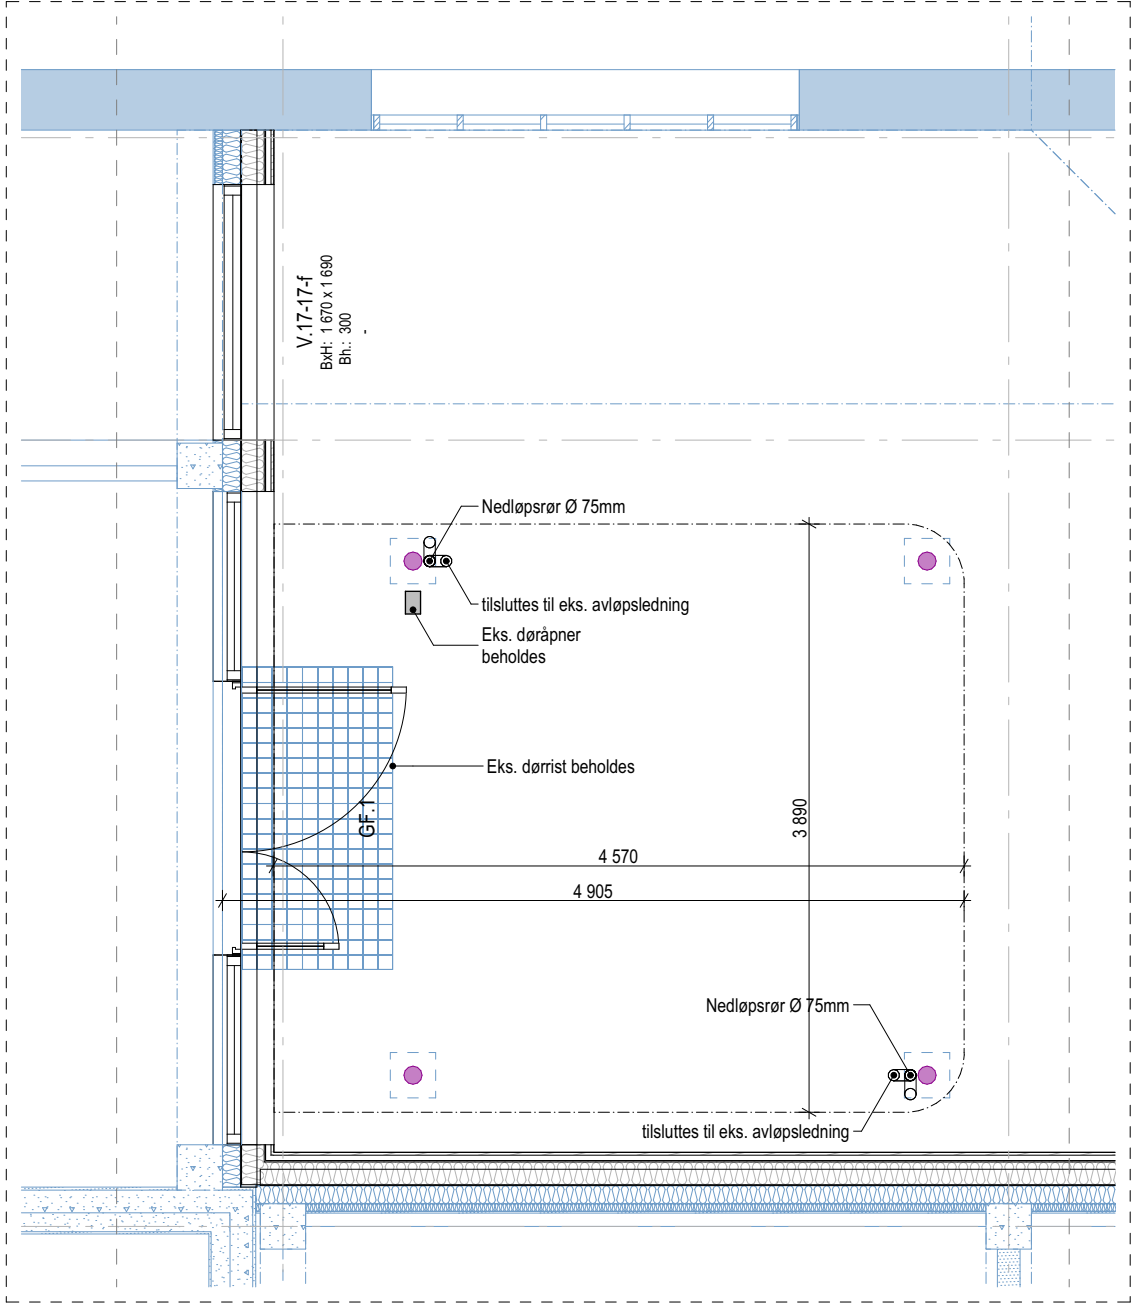


1:50 Plan 1. etg hovedinngang

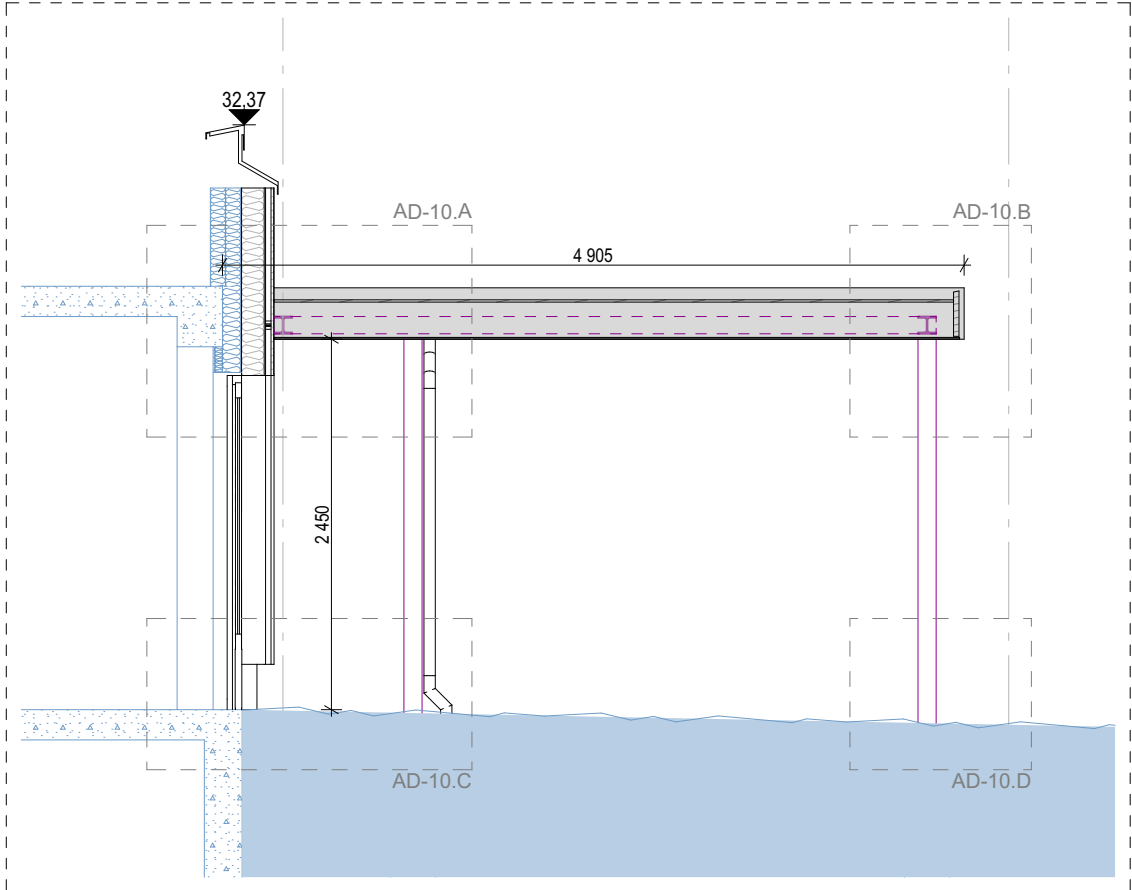


1:50 Snitt G

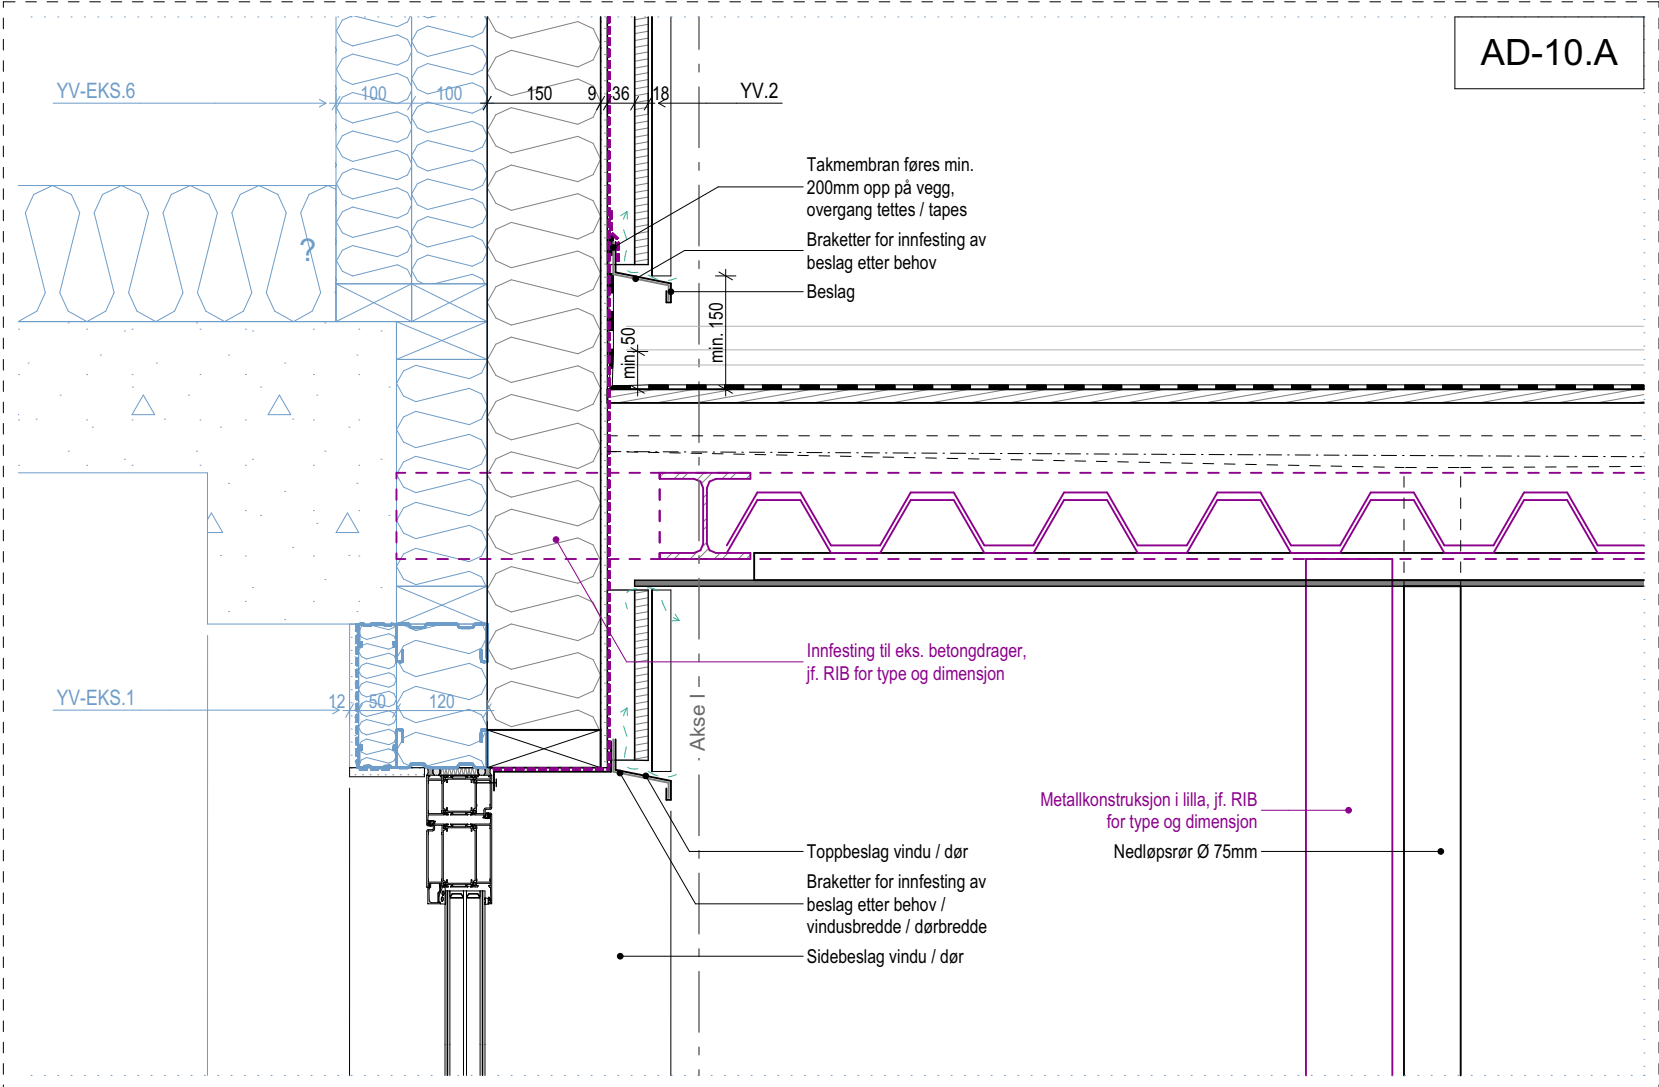


1:10 Detalj snitt G

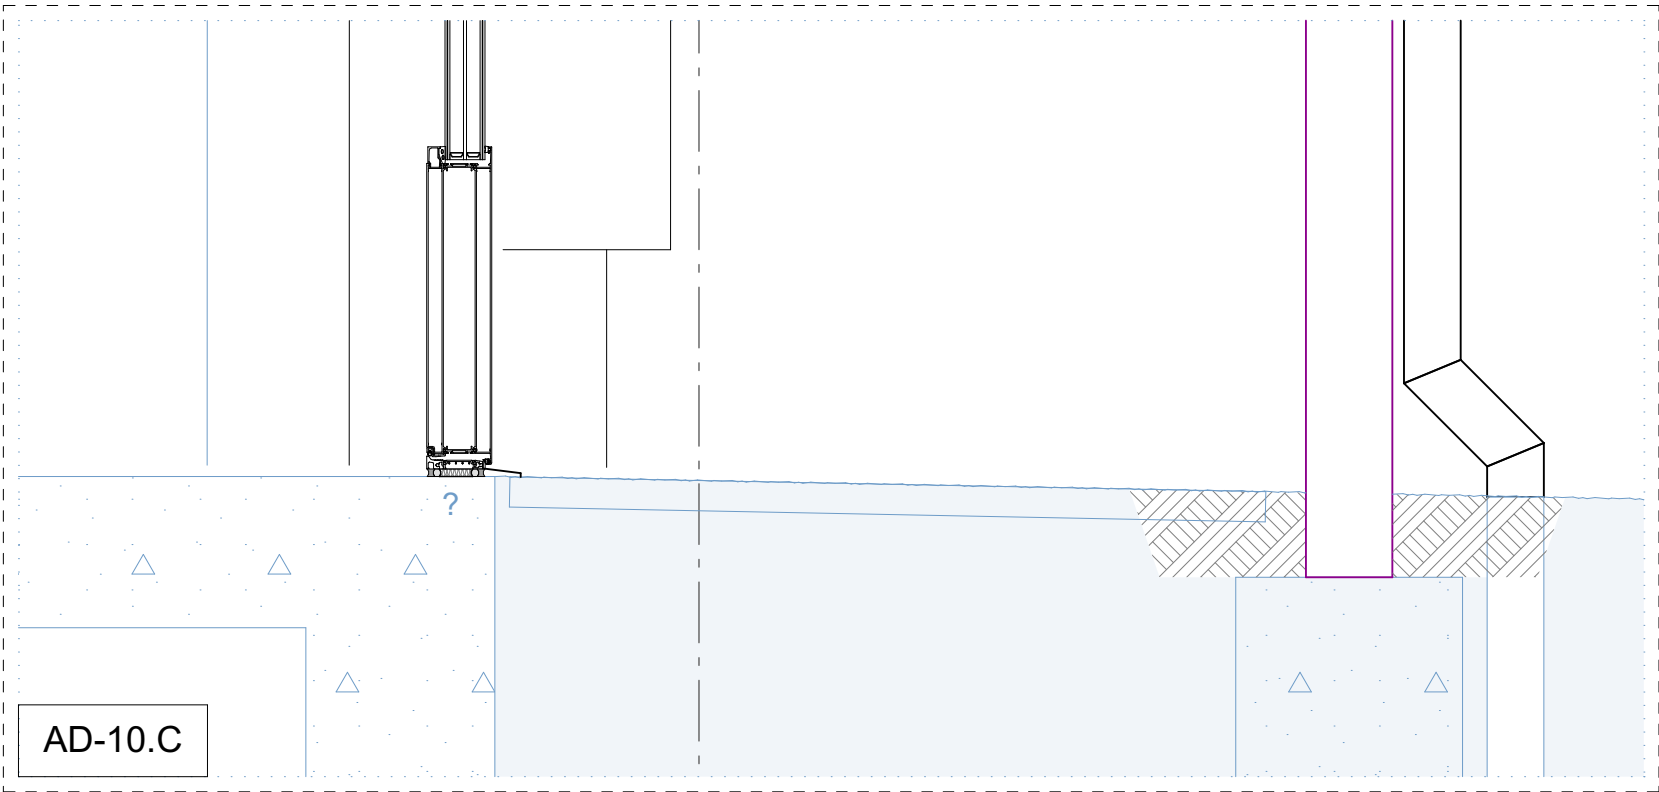


1:10 Detalj snitt G

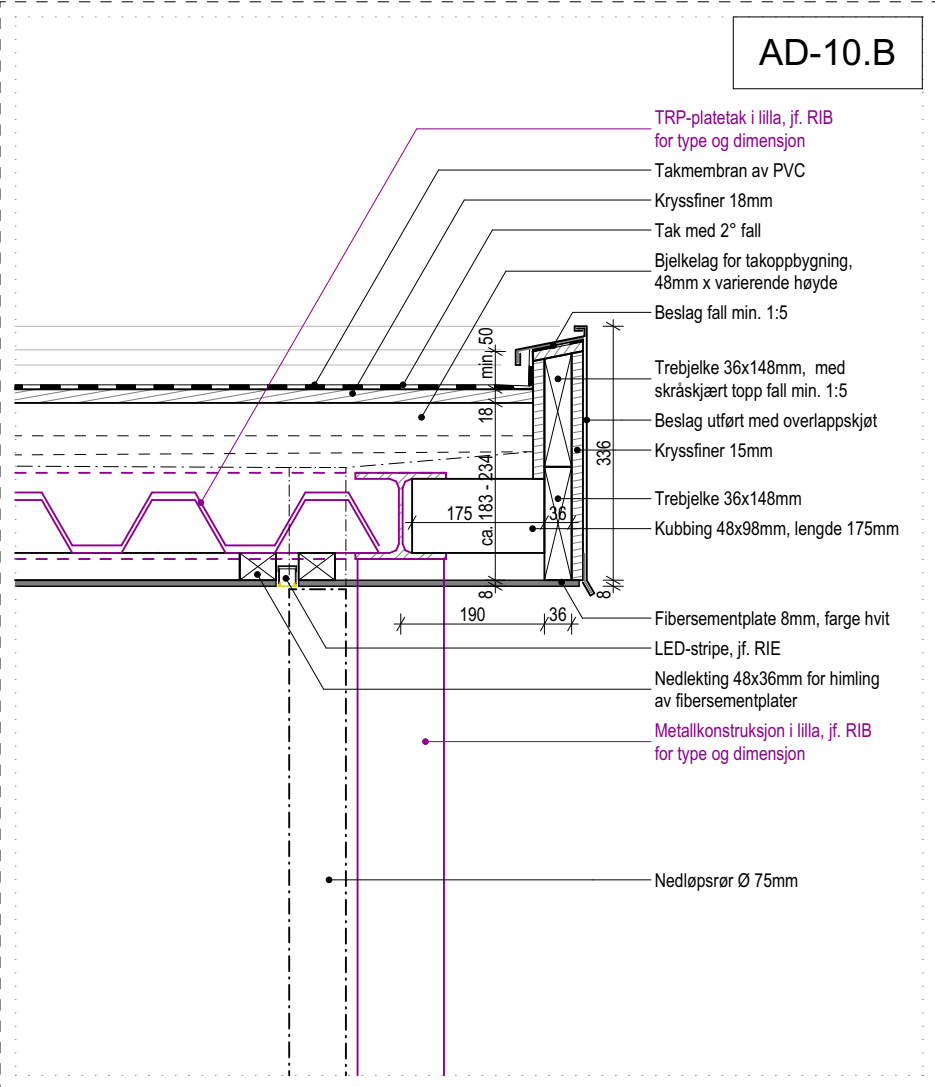


1:10 Detalj snitt G

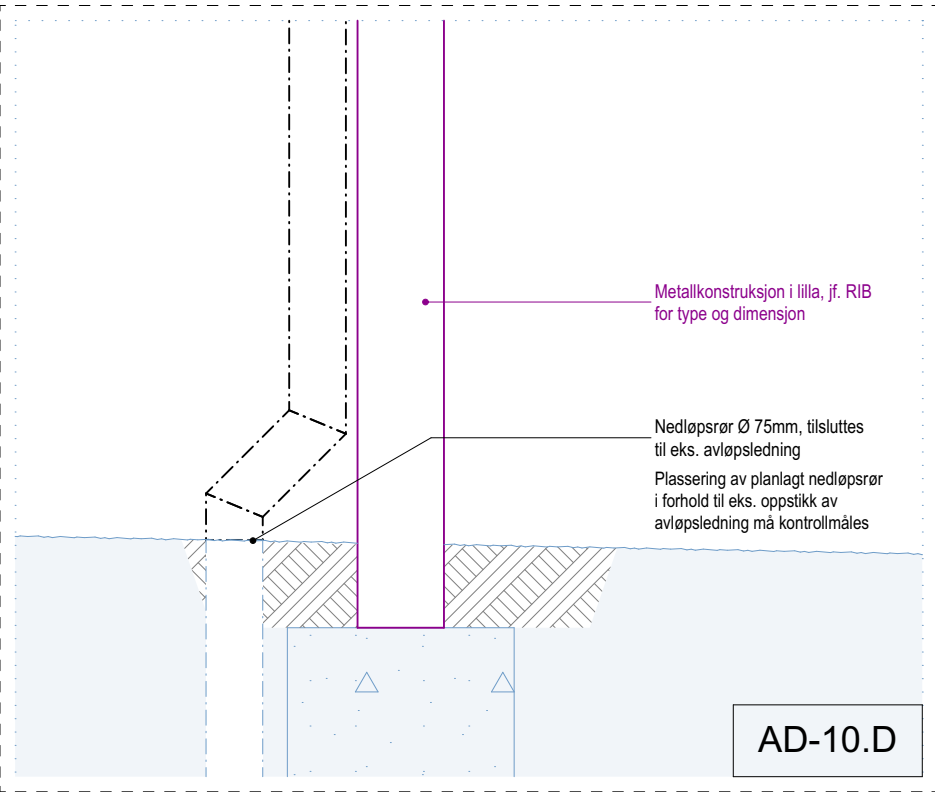


1:10 Detalj snitt G

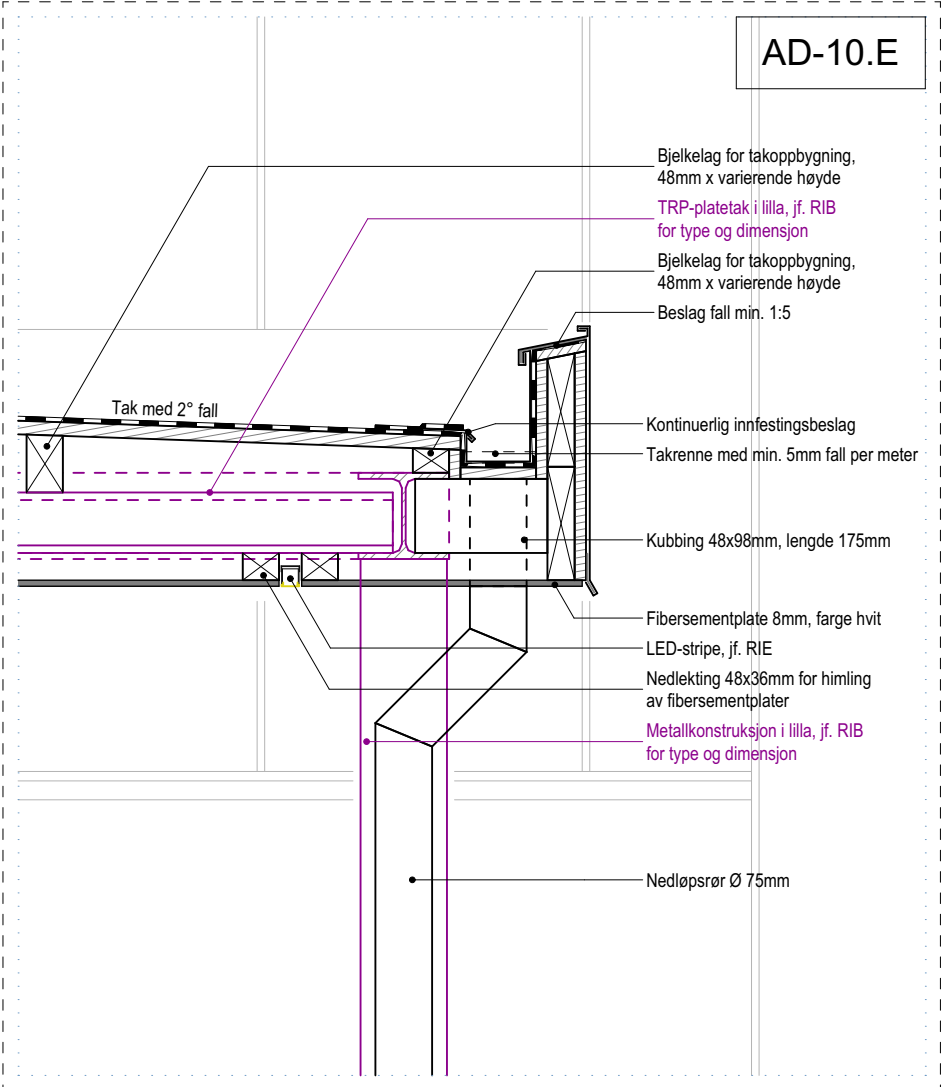

1:10 Detalj snitt H

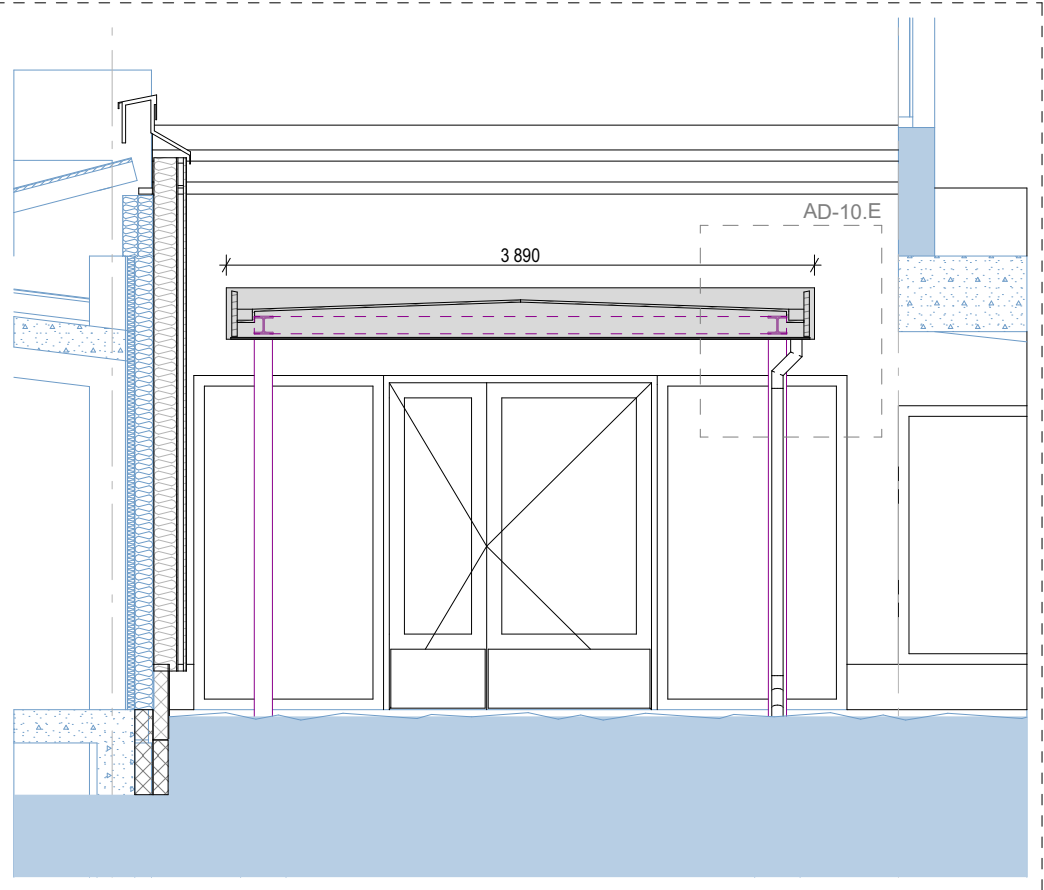

1:50 Snitt H

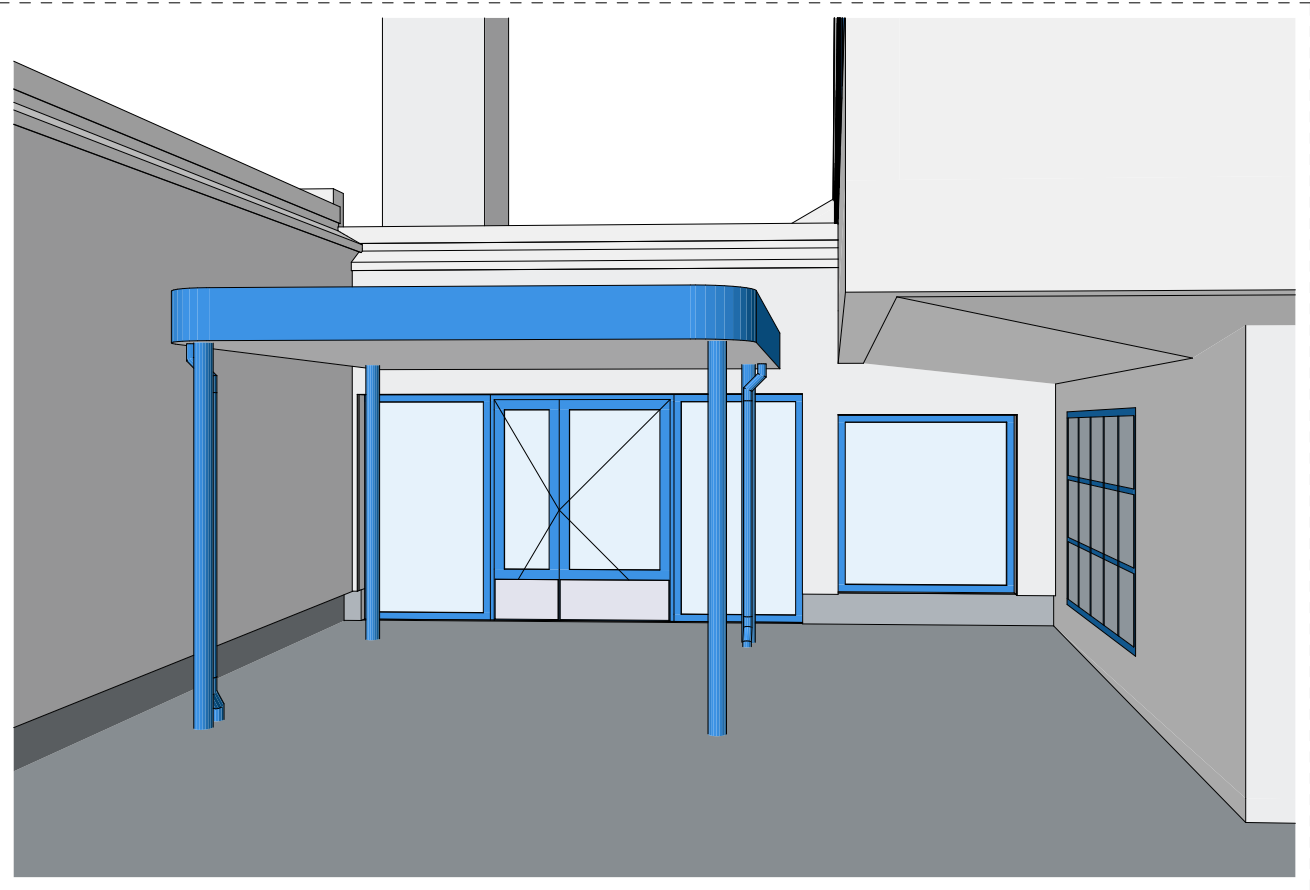

Illustrasjon tak hovedinngang

Veggmatrise:	
Sjåtker som rives er markert med (x) i teksten.	
YV-EKS Yttervegger eksisterende (innefra ut)	
YV-EKS.1	<ul style="list-style-type: none"><li>- gipsplate 12mm</li><li>- plastfolie (dampspærre)</li><li>- stålstender galvanisert 50mm</li><li>- isolert med mineralull</li><li>- stålstender galvanisert 120mm</li><li>- isolert med mineralull</li><li>- fiberplate Internit 6mm (x)</li><li>- vindspærrepapp (x)</li><li>- lekter 22mm (x)</li><li>- fasadeplate stål (x)</li></ul>
YV-EKS.6	<ul style="list-style-type: none"><li>- trestender 100mm</li><li>- isolert med mineralull</li><li>- trestender 100mm</li><li>- isolert med mineralull</li><li>- fiberplate Internit 6mm (x)</li><li>- vindspærrepapp (x)</li><li>- lekter 22mm (x)</li><li>- fasadeplate stål (x)</li></ul>


YV Yttervegger ny tilleggsisolering (innefra ut)	
YV.2	<ul style="list-style-type: none"><li>- eks. konstruksjon</li><li>- isolasjon mineralull 150mm</li><li>- med gjennomgående trestender 48x148mm</li><li>- vindspærre fibersementplate 9mm</li><li>- vindspærre duk</li><li>- vertikal utlekting i metall 36mm</li><li>- kryssfiner 18mm</li><li>- båndtekking i aluminium</li><li>- med vinklet stående fells</li><li>- overflate: hvit RAL: 9010</li></ul>

**Opplysninger:**  
Tegningene ble laget etter eksisterende originaltegninger og kontrollmålinger på stedet, avvik kan forekomme.  
Kontrollmål må tas på stedet før bestilling av nye bygningsdeler!

**Tegningsforklaring:**  
Eks. bygningsdeler er angitt i blå. Bygningsdeler som demonteres og gjenbrukes er angitt i grønn. Bygningsdeler som rives er angitt i **red**. Bygningsdeler i øvrige farger har status som ny.

Tegningsnummer:	Revisjon:
<b>AD-10</b>	<b>A-01</b>

ARK	Asplan Viak AS Ralf Meier	ralf.meier@asplanviak.no 974 04 643
-----	------------------------------	--

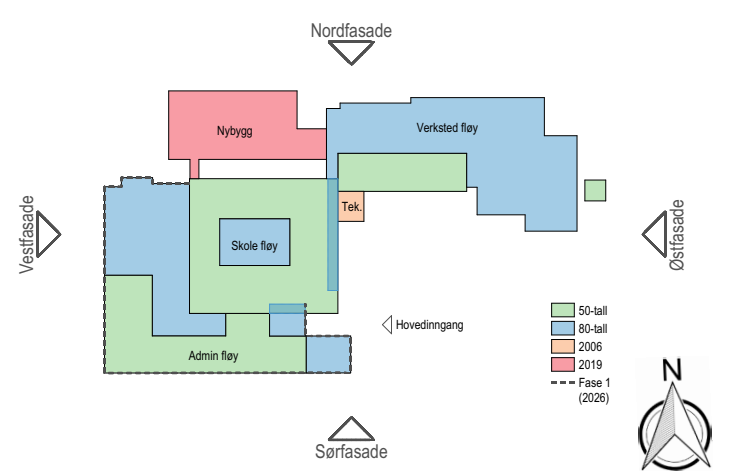

A01	Anbudstegning	22.05.2026	IR	BV
Rev.	Beskrivelse	Dato	Tegn.	Kontroll.

Prosjekt:	Gnr / Bnr
<b>Nordkapp VGS - Fasaderhabilitering</b>	7/186
Oppdragsgjver:	Oppdragsstaker
Finnmark Fylkeskommune	asplan viak

Prosjektfase: <b>Anbudstegning</b>			
Dato opprettet:	Oppdragsnr.:	Koordinatsystem:	Høydedatum:
22.05.2026	641419-08	UTM35	NN2000
Opprettet av:	Kontrollert av:	Målestokk:	Format:
IR	BV	1:50, 1:10	A1

Tak over hovedinngang

Tegningsnummer:	Revisjon:
<b>AD-10</b>	<b>A-01</b>
Fag	Type
Lapp.	