

Opsjon belysning


Tegningsnummer:
AE-00

Revisjon:
A-01

ARK

Asplan Viak AS
Ralf Meier

ralf.meier@asplanviak.no
974 04 643

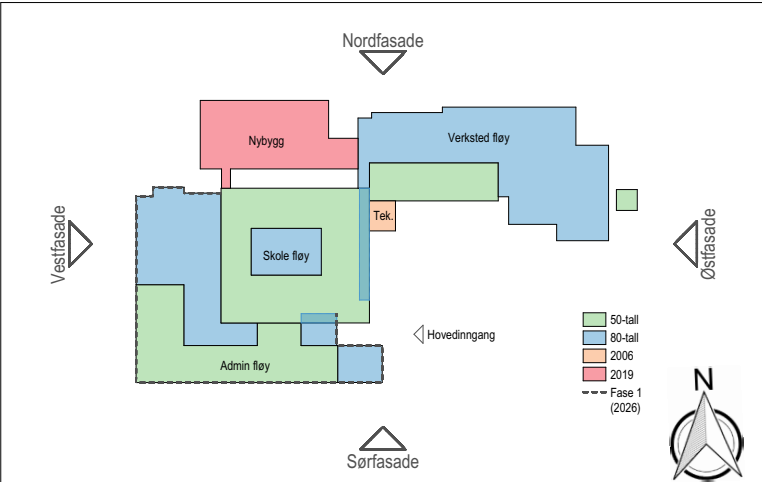

A-01	Anbudstegning	22.05.2026	JL	BV
Rev.	Beskrivelse	Dato	Tegn.	Kontr.

Prosjekt:

**Nordkapp VGS -
Fasaderehabilitering**

Gnr / Bnr

7/186

Oppdragsgiver

Finnmark Fylkeskommune

Oppdragstaker

**asplan
viak**

Prosjektfase

Anbudstegning

Dato opprettet

22.05.2026

Oppdragsnr.

641419-08

Koordinatsystem:

UTM35

Høydedatum:

NN2000

Opprettet av:

JL

Kontrollert av:

BV

Målestokk

1:10

Format:

A3

Skisse opsjon gesims med belysning

Tegningsnummer:

AE-00

Fag Type Løpenr.

Revisjon

A-01