




Detalj 1:10

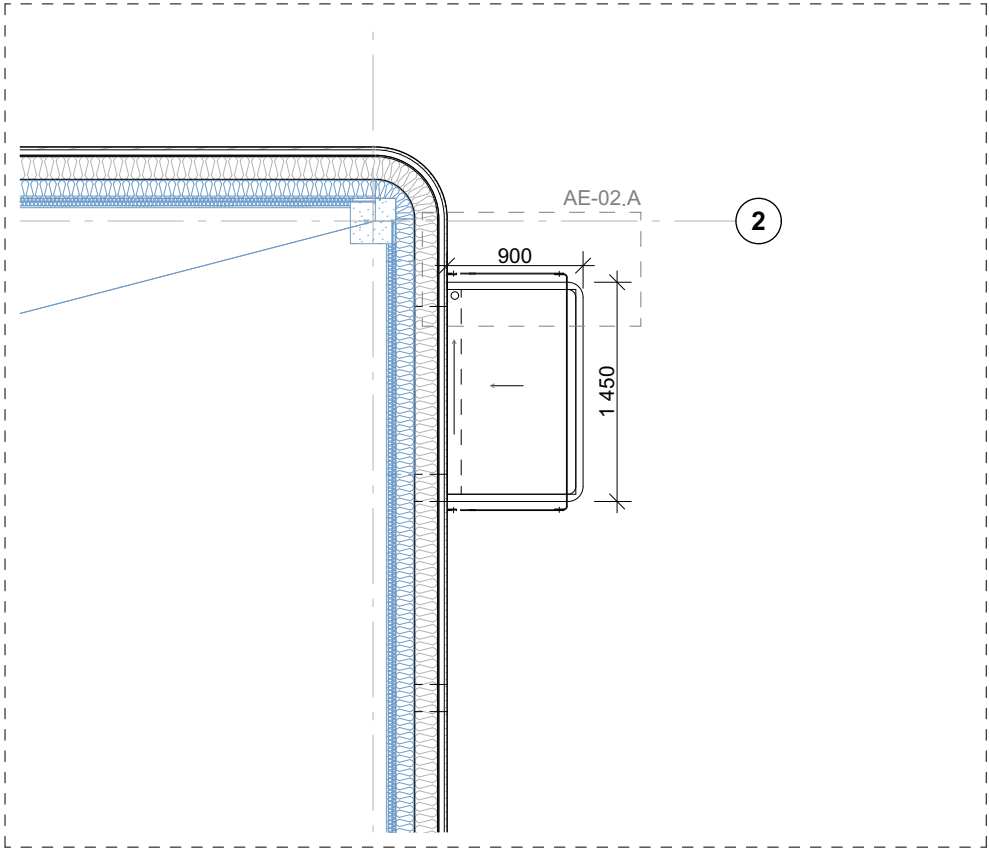

Takplan Tak over rømningsdør øst

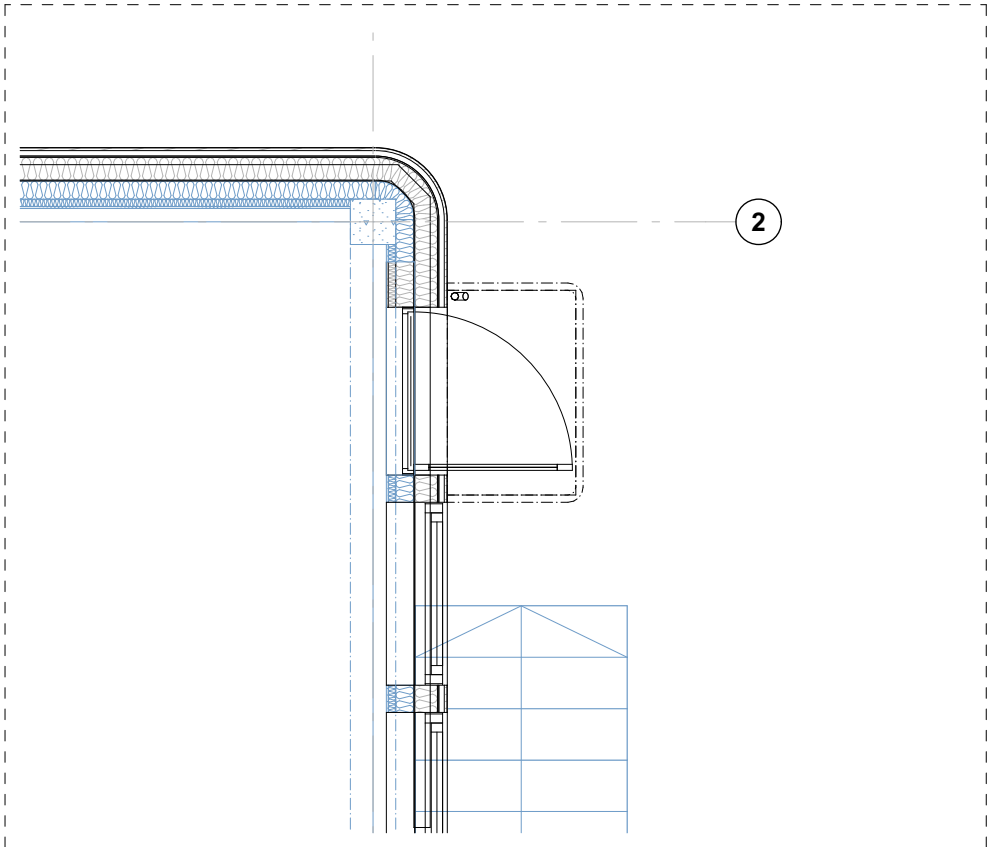


1.etg Tak over rømningsdør øst

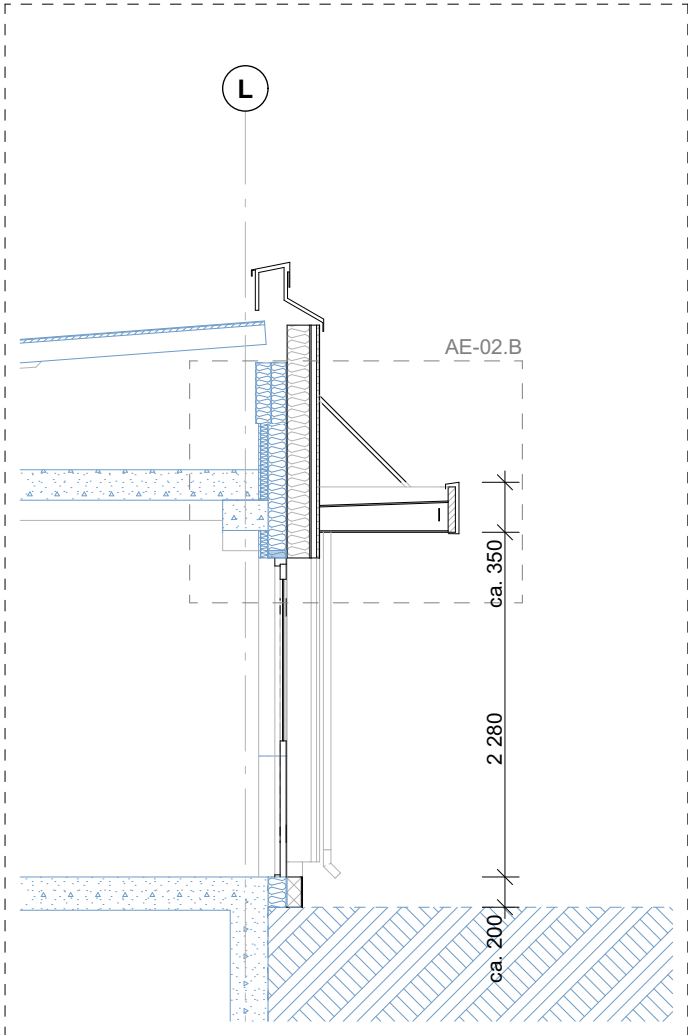

Snitt




Illustrasjon Tak over rømningsdør øst

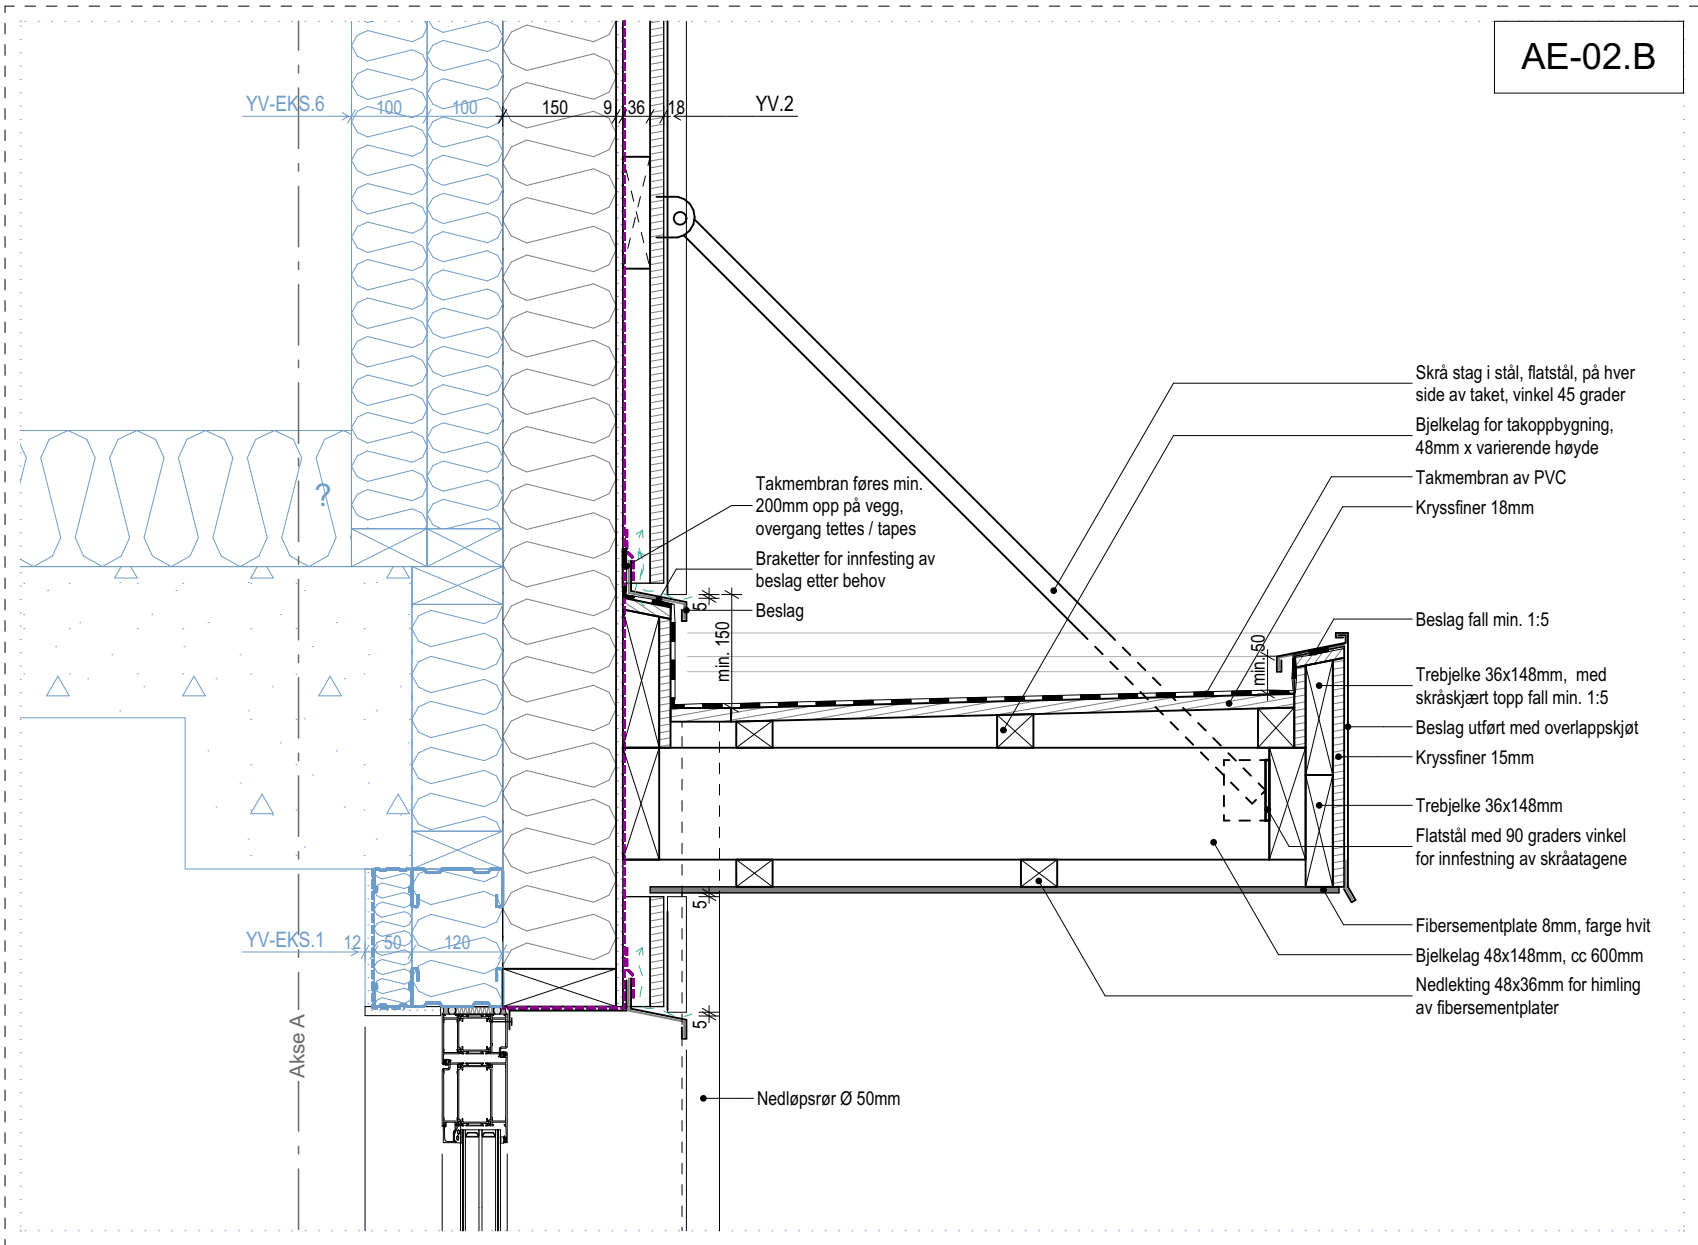

Detalj 1:10

<b>Veggmatrise:</b> Sjakter som rives er markert med (x) i teksten.	
<b>YV-EKS Yttervegger eksisterende (innefra ut)</b>	
YV-EKS.1	- gipsplate 12mm - plastfolie (dampspørre) - stålstender galvanisert 50mm - isolert med mineralull - isolert med mineralull - fiberplate Internit 6mm (x) - vindspørre/papp (x) - lekter 22mm (x) - fasadeplate stål (x)
YV-EKS.6	- trestender 100mm isolert med mineralull - trestender 100mm isolert med mineralull - fiberplate Internit 6mm (x) - vindspørre/papp (x) - lekter 22mm (x) - fasadeplate stål (x)
<b>YV Yttervegger ny tilleggisolering (innefra ut)</b>	
YV.2	- eks. konstruksjon - isolasjon mineralull 150mm med gjennomgående trestendere 48x148mm - vindspørre fibersementplate 9mm - vindspørre duk - vertikal utlekting i metal 36mm - kryssfiner 18mm - båndtekking i aluminium med vinklet stående fals overflate: hvit RAL: 9010
<b>Opplysninger:</b> Tegningene ble laget etter eksisterende originaltegninger og kontrollmålinger på stedet, avvik kan forekomme. Kontrollmål må tas på stedet før bestilling av nye bygningsdeler!	
<b>Tegningsforklaring:</b> Eks. bygningsdeler er angitt i <b>blå</b> . Bygningsdeler som demonteres og gjenbrukes er angitt i <b>grønn</b> . Bygningsdeler som rives er angitt i <b>rød</b> . Bygningsdeler i øvrige farger har status som ny.	

Tegningsnummer:	Revisjon:
<b>AE-02</b>	<b>A-01</b>
ARK	Asplan Viak AS Ralf Meier
	ralf.meier@asplanviak.no 974 04 643

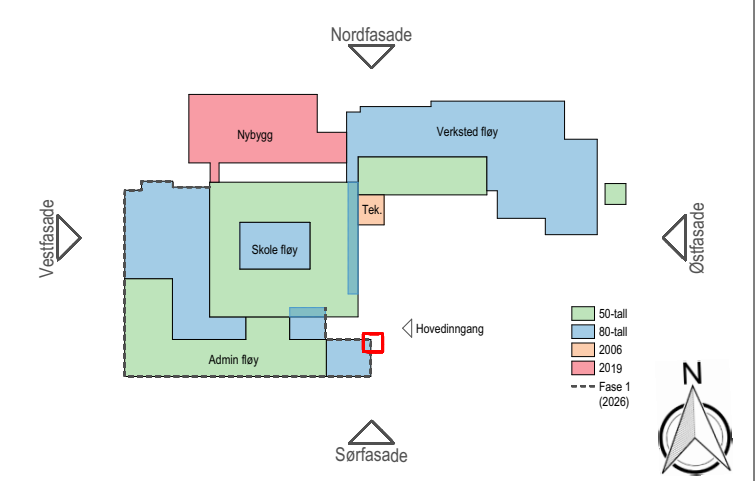

A-01	Anbudstegning	22.05.2026	IR	BV
Rev.	Beskrivelse	Dato	Tegn.	Kontr.

Prosjekt:	Gnr / Bnr
<b>Nordkapp VGS - Fasaderehabilitering</b>	<b>7/186</b>
Oppdragsgiver	Oppdragstaker
<b>Finnmark Fylkeskommune</b>	<b>asplan viak</b>

<b>Anbudstegning</b>			
Dato opprettet	Oppdragsnr.	Koordinatsystem:	Høydedatum:
<b>22.05.2026</b>	<b>641419-08</b>	<b>UTM35</b>	<b>NN2000</b>
Opprettet av:	Kontrollert av:	Målestokk	Format:
<b>IR</b>	<b>BV</b>	<b>1:50, 1:10</b>	<b>A2</b>

Skjema tak rømningsdør øst - Opsjon  
eks. brannskille opprettholdes

Tegningsnummer:	Revisjon
<b>AE-02</b>	<b>A-01</b>
Fag	Type
Løpenr.	