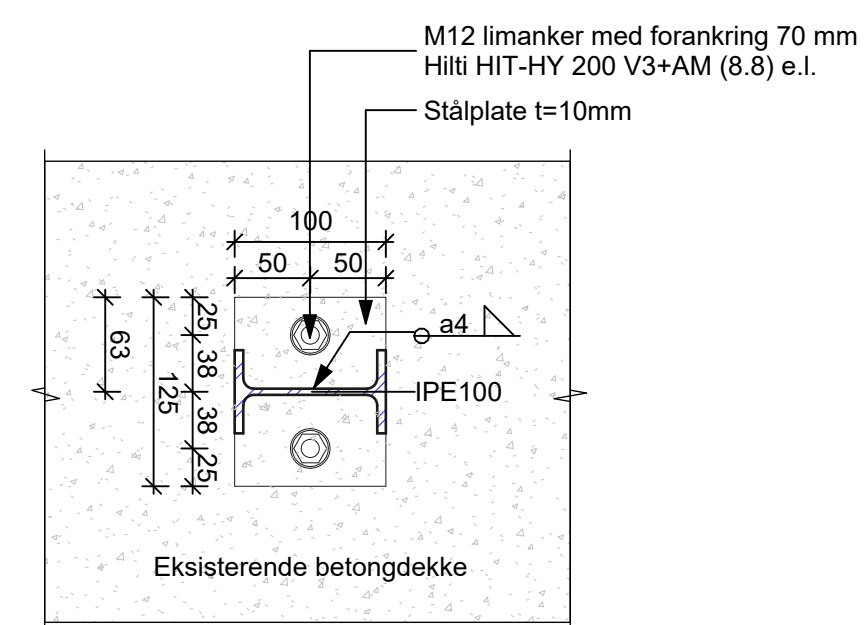
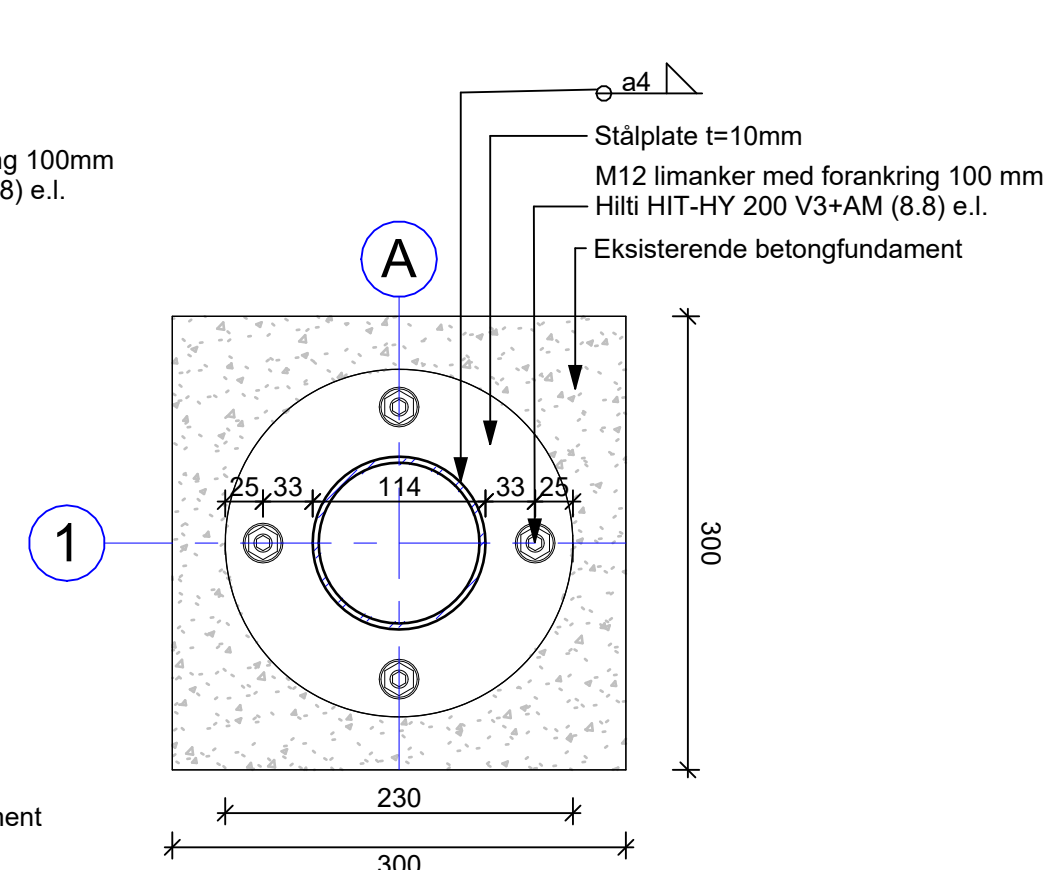
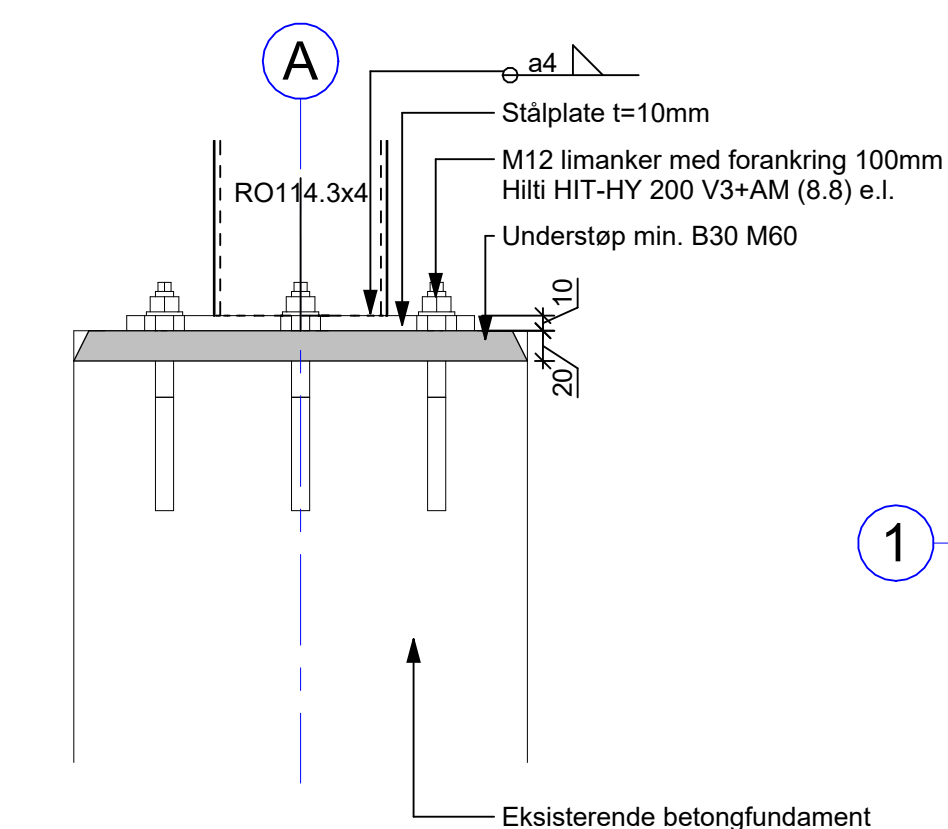
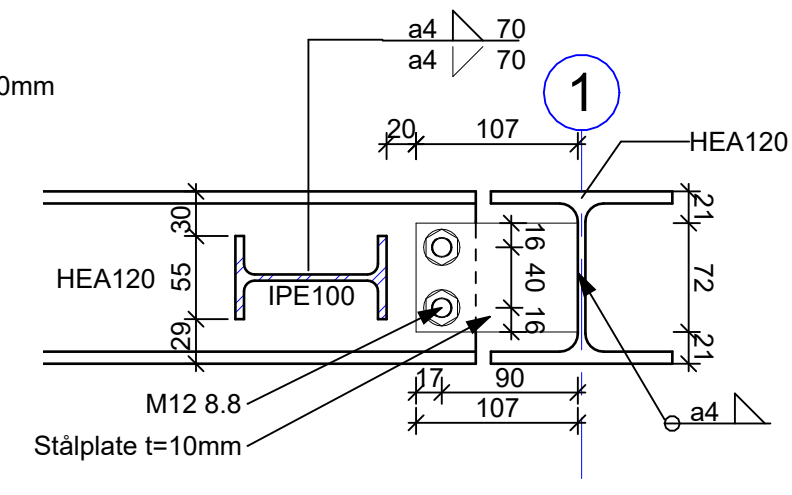
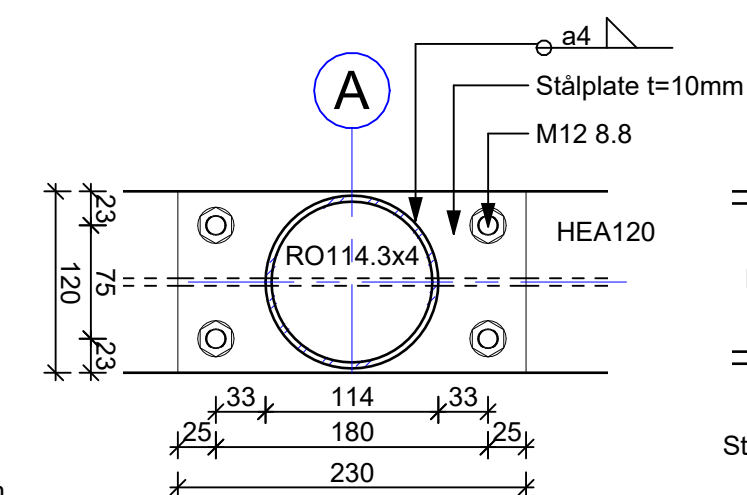
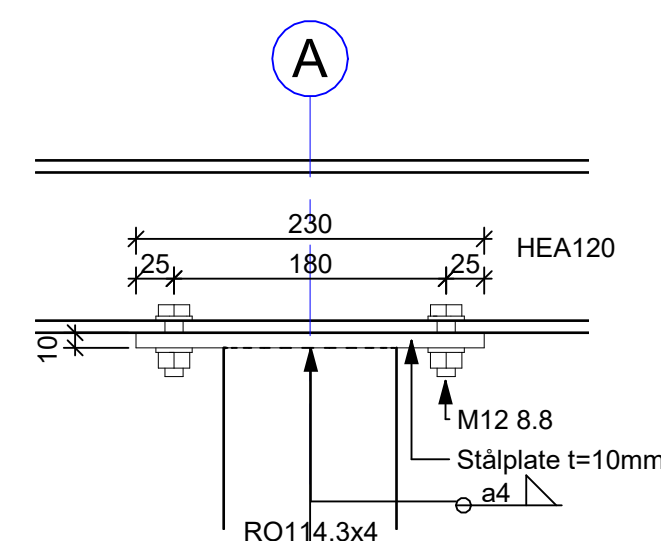
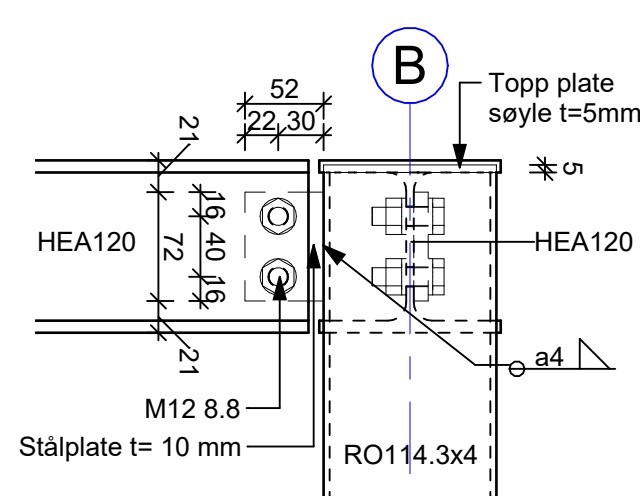
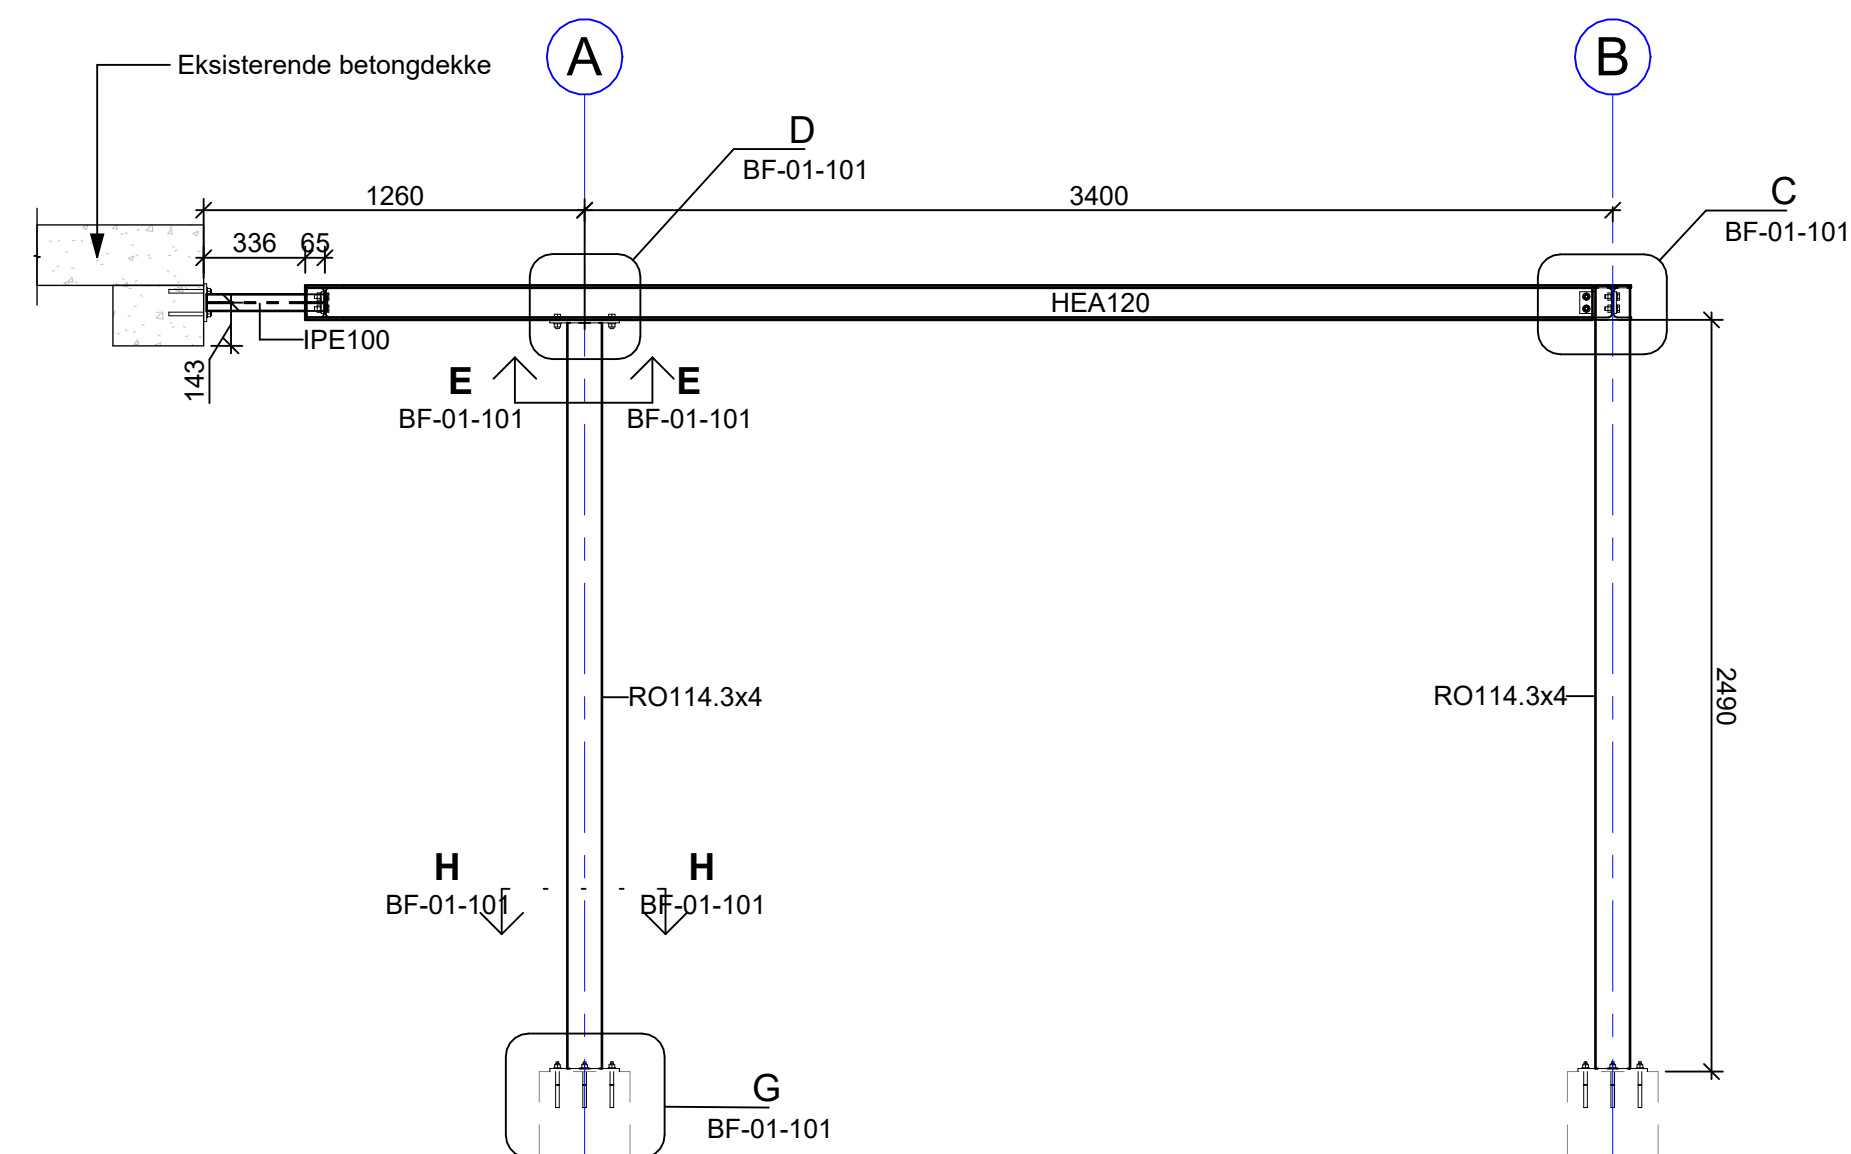


MERKNAD

Alle mål må kontrollmåles på byggeplass før bestilling av materialer!

[illegible]

Tegningsnummer	Revisjon
BF-01-101	A-01

A-01	Anbudstillegninger		MS	HÅH
Rav.	Takert	Liftart	Kontor	Dato

Projekt Overbygg Nordkapp VGS	Gnr / Bnr GNR / BNR
Oppdragsgiver Finnmark fylkeskommune	Oppdragsaker asplan viak

Projektfase				
Anbudstegning				
Dato	Oppdragsnr	Koordinatsystem	Haydedatum	
28.04.2026	641419-08	NTM Sone XX	NN2000	
Utført av	Kontrollert av	Godkjent av	Målestokk	Format
MS	HAH	IR	1:25/5	A1

Bæresystem takoverbygg ved hovedinngang
Plan, snitt og detaljer

Tegningsnummer BF-01-101 Fag Type Etg. Løpnr.	Revisjon A-01
--	-------------------------