



Snitt

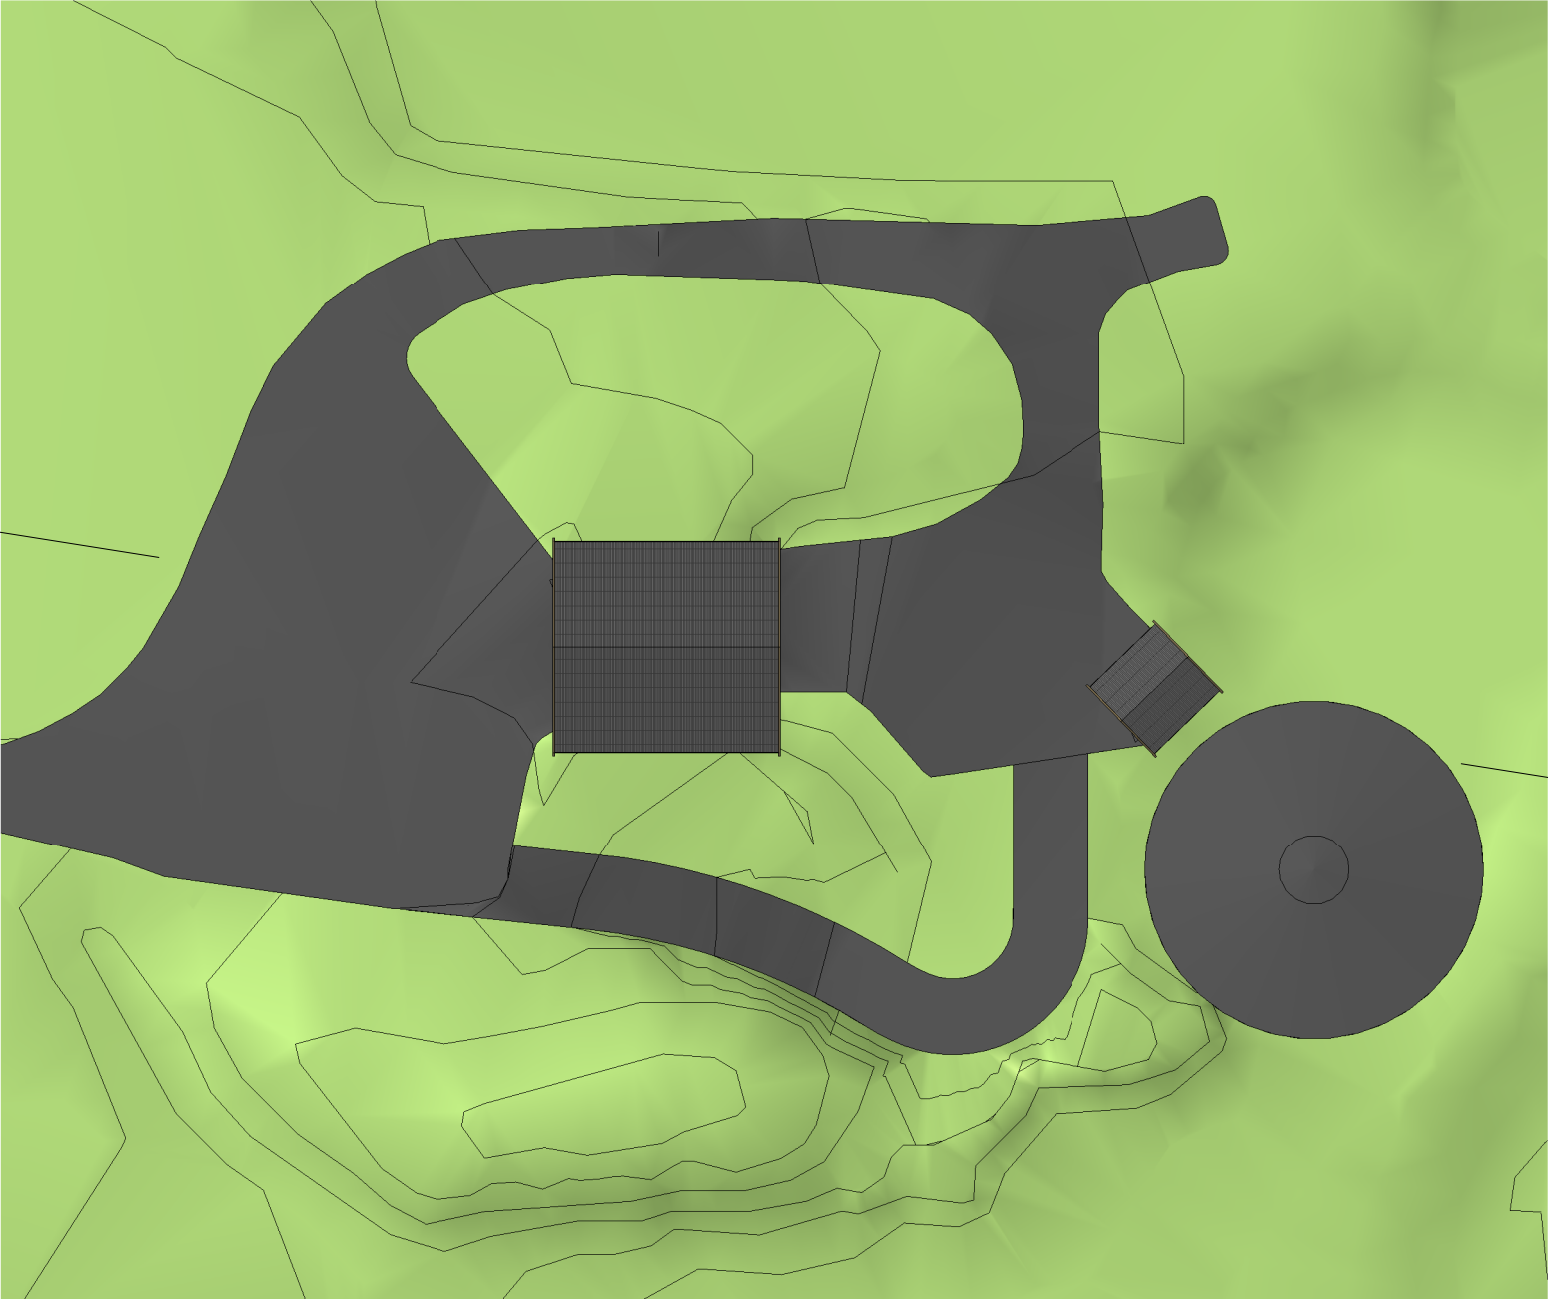

Snitt

Situasjonskart
1 : 500

					<div><div><div>JH Bygg & Prosjektering AS</div><div></div></div><div><div>Tlf: 90 16 65 73</div><div>post@jonhaugen.no</div></div></div>	Oppdragsgiver: Vestre Sidre kommune		Prosjekt Buffertank Vaset Renseanlegg			
						Tegningsnavn Situasjonsplan		Dato: 28.02.2026	Tegnet av: JH	Kontrollert av: KAH	Rev. dato:
								Målestokk: 1:500	Tegningsnr.: A.65.00.001		Rev.:
Rev	Dato	Tekst			Tegn.	Kontr.	Tegningsstatus	Prosjektnr.:			