

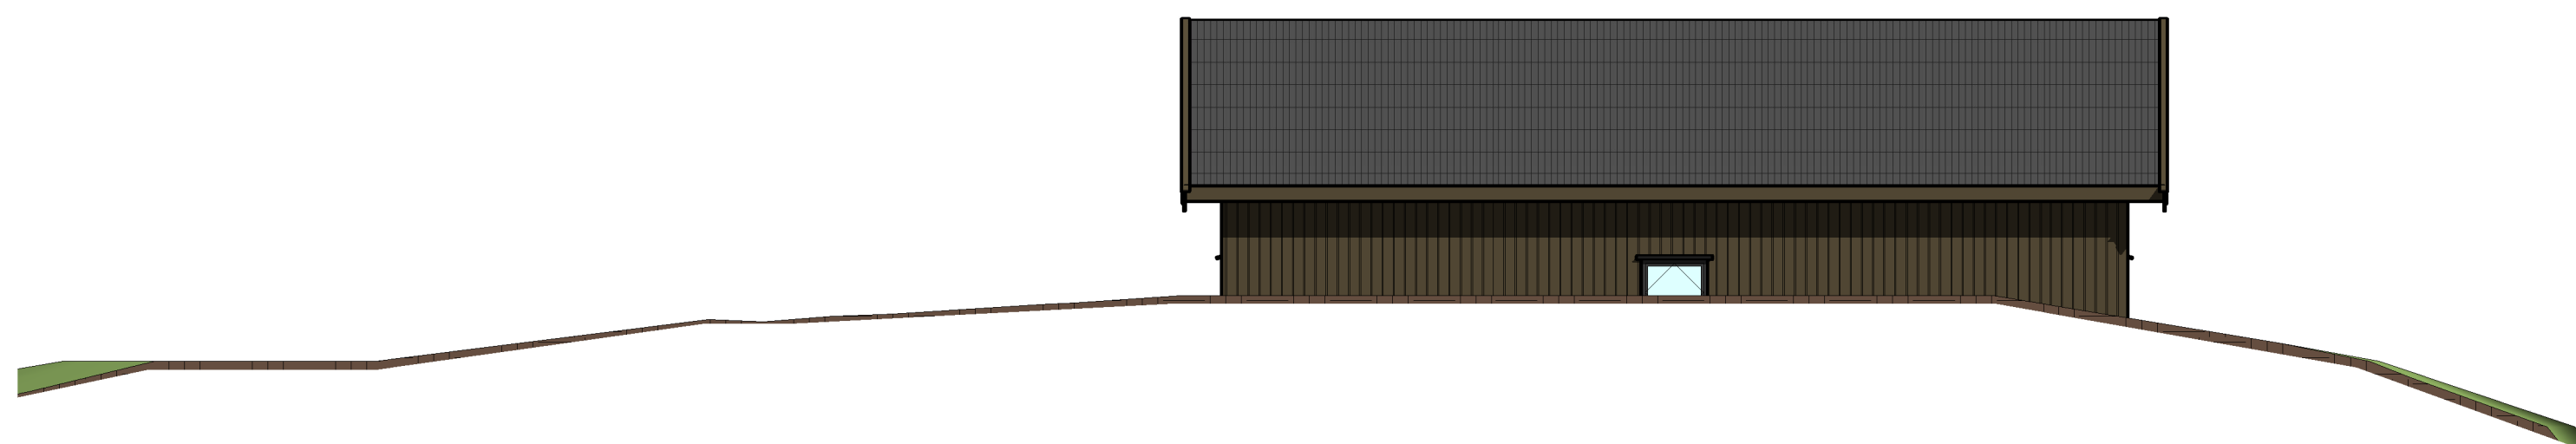



Fassade Nord
1 : 100

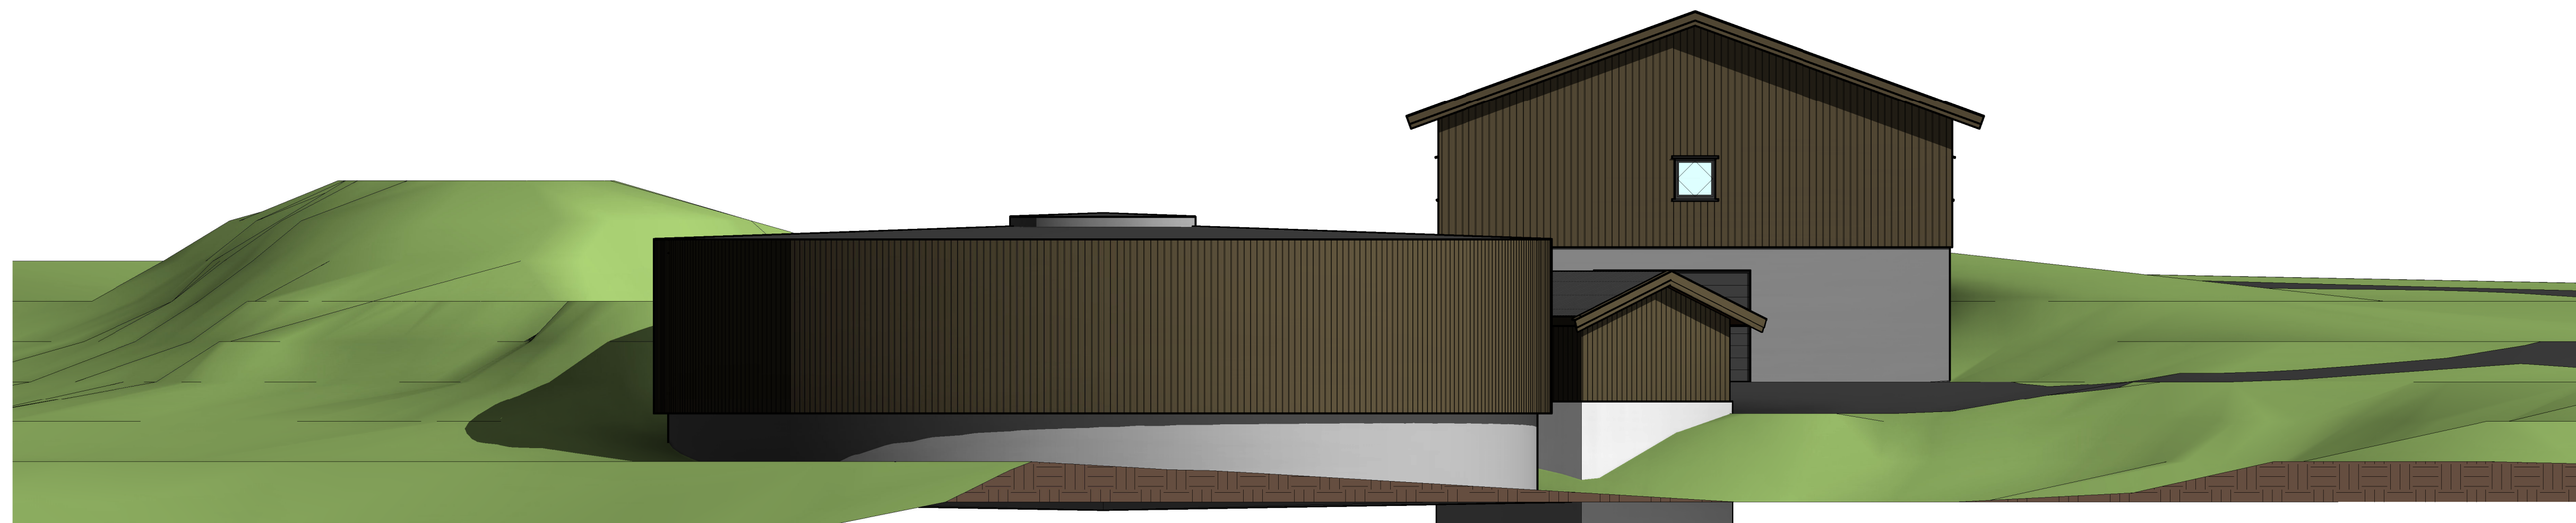


Fasade Sør
1 : 100

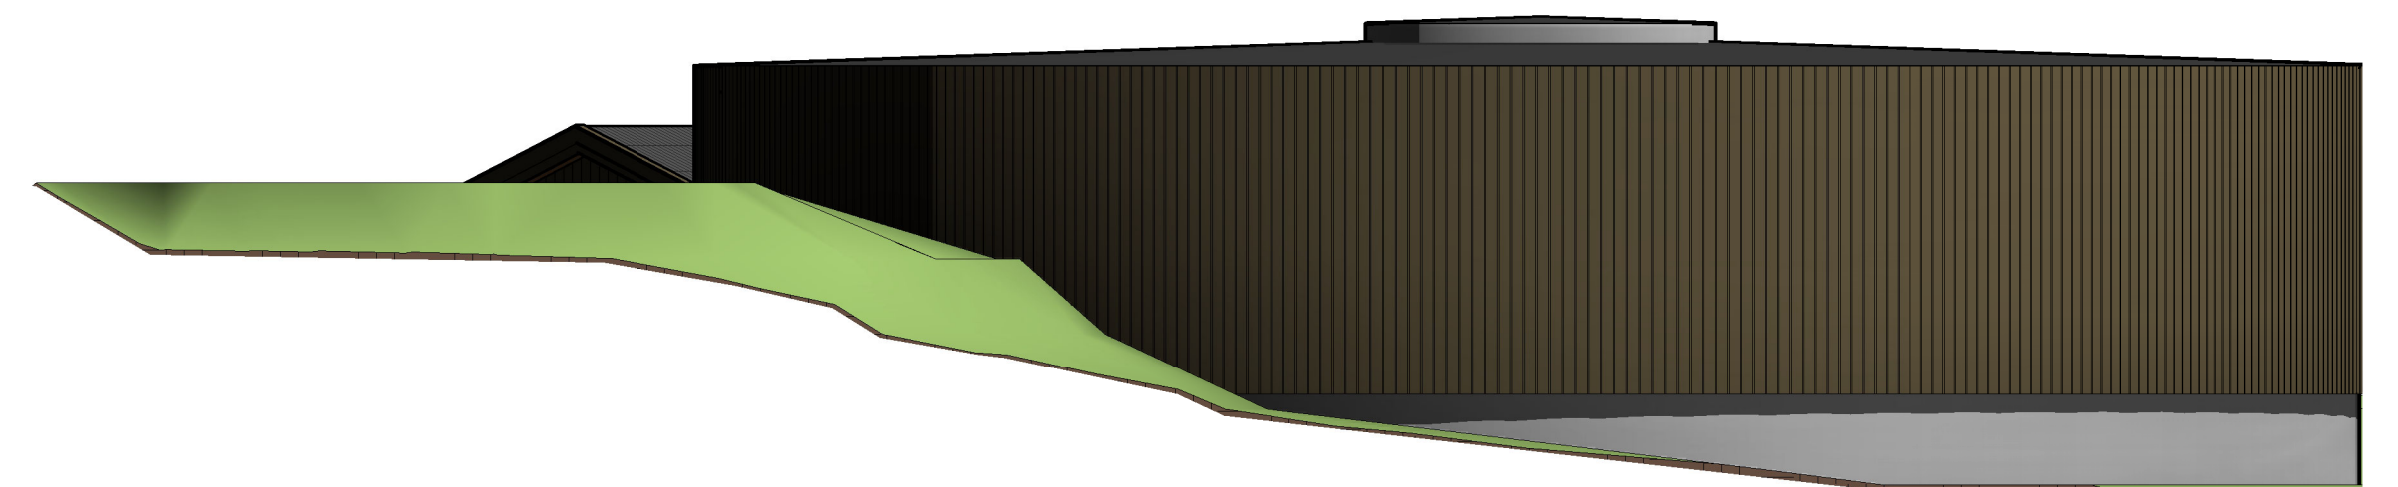

Fasade Øst
1 : 100

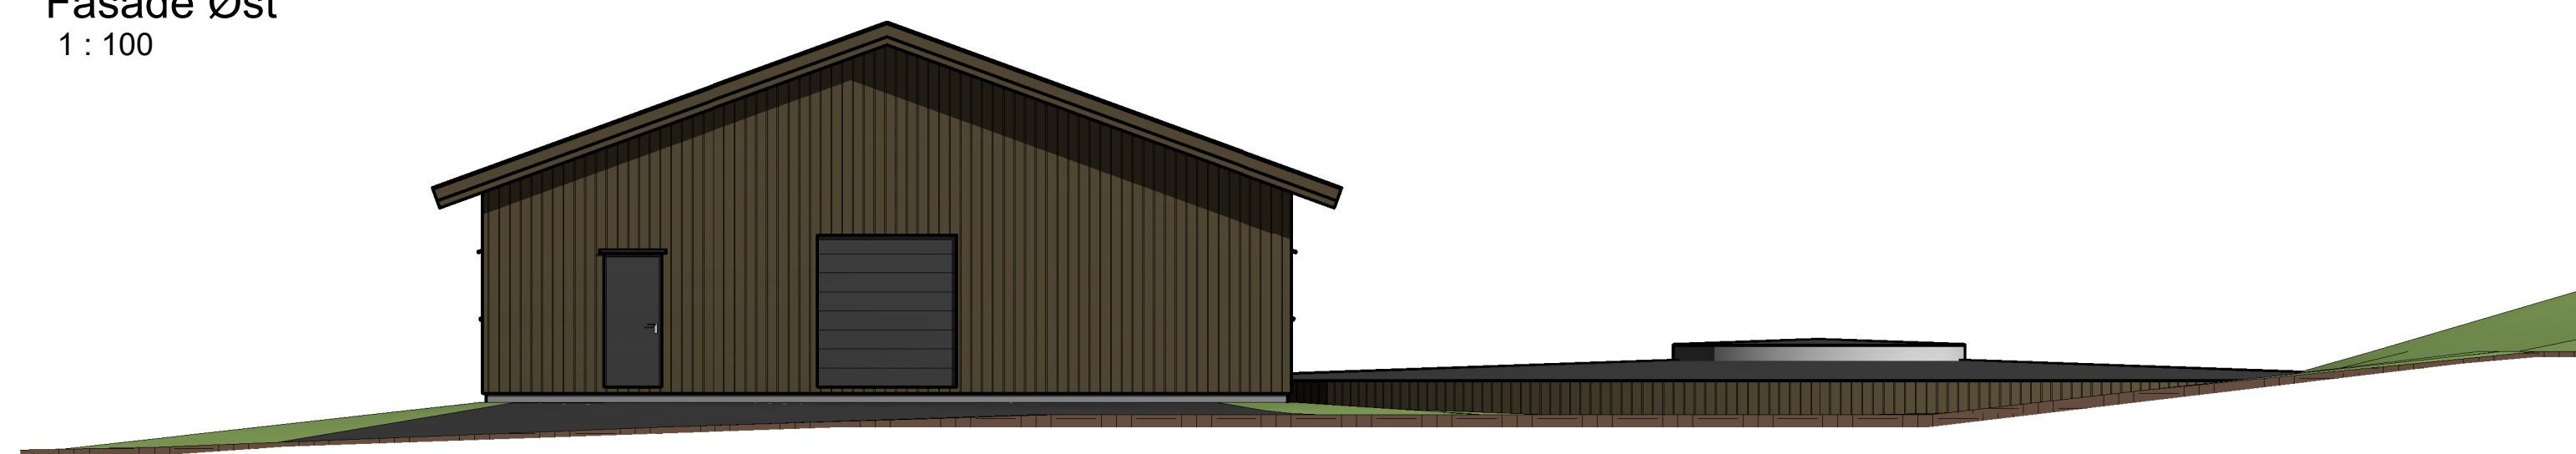

Fasade Vest
1 : 100

Rev.	Revisjonens gjelder		Ulfert	Kontr.	Dato
	Vestre Sidre kommune	Malestokk	Dato	28.02.2026	
	Buffertank Vaset Renseanlegg	1 : 100	Tegnet	JH	
			Kontr.	KAH	
	Fasader	Arkstørrelse	Projektnr.		
		A1			Rev.
		Tegningsnr.			
		A.65.00.002			
JH Bygg & Prosjektering AS  Tlf: 90 16 65 73 post@jonhaugen.no					