




Plan U pumpehus
1 : 100

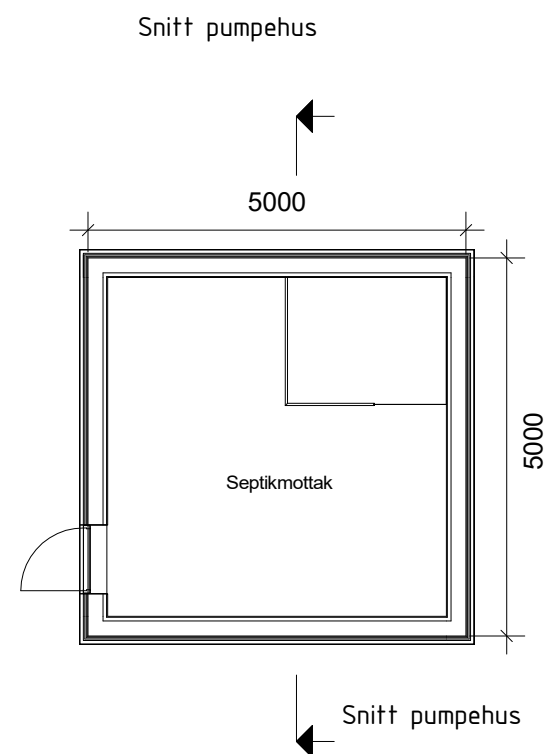

Plan 1 pumpehus
1 : 100

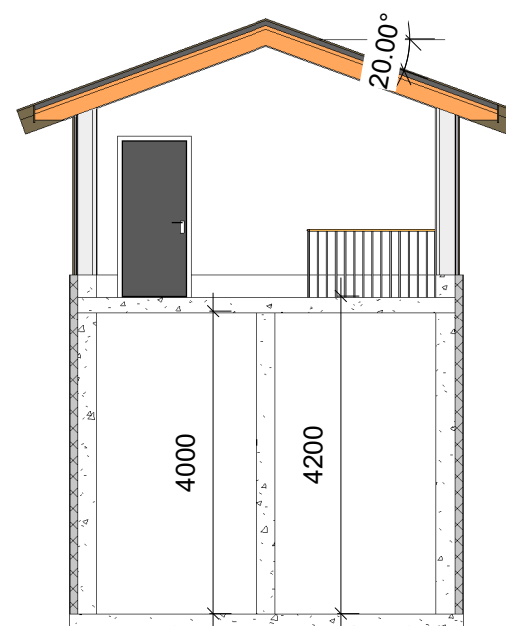

Snitt pumpehus
1 : 100

Rev.	Revisjonen gjelder	Utført	Kontr.	Dato
Vestre Slidre kommune Buffertank Vaset Renseanlegg	Målestokk 1 : 100	Dato	12.02.2026	
		Tegnet	JH	
		Kontr.	KAH	
Plan og snitt ventilhus	Arkstørrelse A3	Prosjektnr.		
	Tegningsnr. A.65.00.006			Rev.
JH Bygg & Prosjektering AS				
				
Tlf: 90 16 65 73 post@jonhaugen.no				