V17

Pos.	Beskrivelse	Type	Dim.	Antall.	Merknad
A	Konsoll		250	1	
B	Kombikryss med serviceventiler	X	250	1	inkl. nøkkeltopper
C	Reduksjonskrage	PE	315-250	3	
D	PVC flensemuffe		150-160	1	
E	Reduksjonsflens	STJ	250-150	1	
F	Dreneringsavløp		160	1	
G	Brannventilpakke		100	1	
	Pakninger	Alle	VAR	VAR	Komplett
	Bolter	Alle	VAR	VAR	Komplett

Kum nr.	Dim:	Mat:	Høyde bunn innv.:	Høyde topp kum:
V17	2000	Betong	-	23,29

Ledn. nr.	Type:	Dim:	Matr:	Z (Inn/Ut):
1	VL	315	PE 100	21,67
2	VL	315	PE 100	21,67
3	VL	315	PE 100	21,67
4	VL	160	PVC	21,58

V20

Pos.	Beskrivelse	Type	Dim.	Antall.	Merknad
A	Konsoll		250	1	
B	Kombikryss med serviceventiler	X	250	1	inkl. nøkkeltopper
C	Reduksjonsflens		250-150	3	
D	PVC flensemuffe strekkfast		150-160	3	
E	Dreneringsavløp		160	1	
F	Reduksjonskrage		315-250	1	
	Pakninger	Alle	VAR	VAR	Komplett
	Bolter	Alle	VAR	VAR	Komplett

Kum nr.	Dim:	Mat:	Høyde bunn innv.:	Høyde topp kum:
V20	2000	Betong	-	24,21

Ledn. nr.	Type:	Dim:	Matr:	Z (Inn/Ut):
1	VL	315	PE 100	22,38
2	VL	160	PVC	22,29
3	VL	160	PVC	22,29
4	VL	160	PVC	22,29

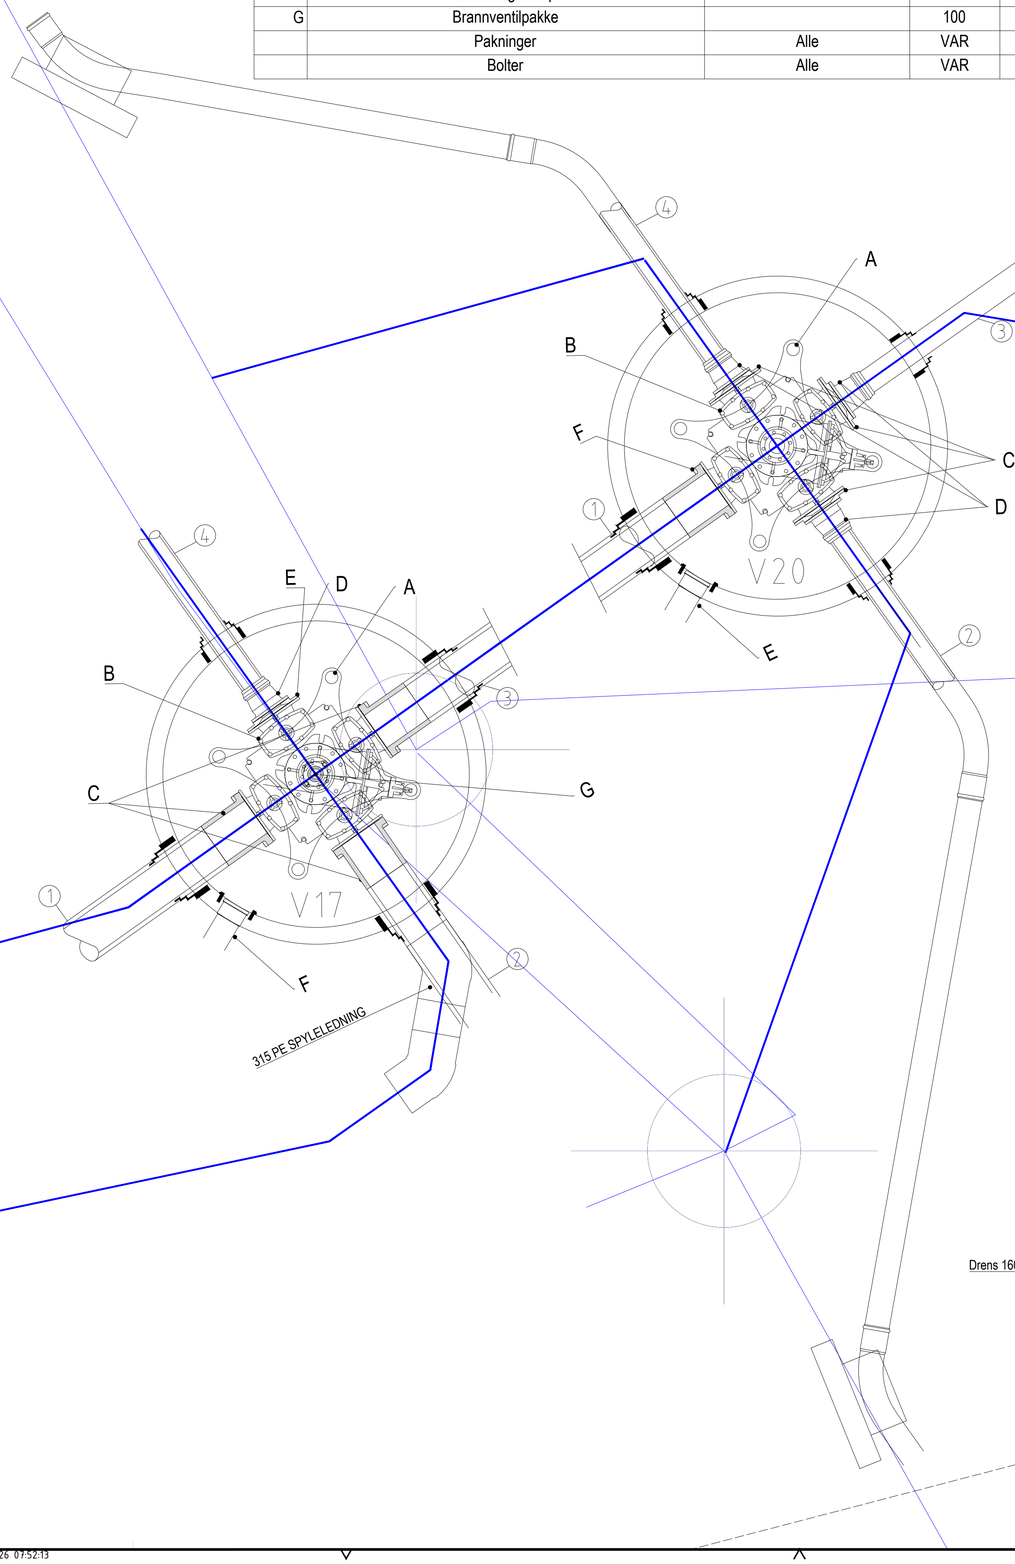

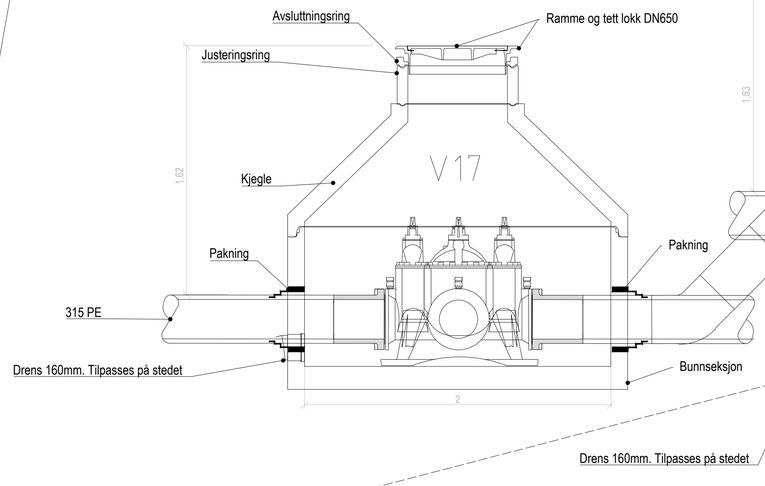

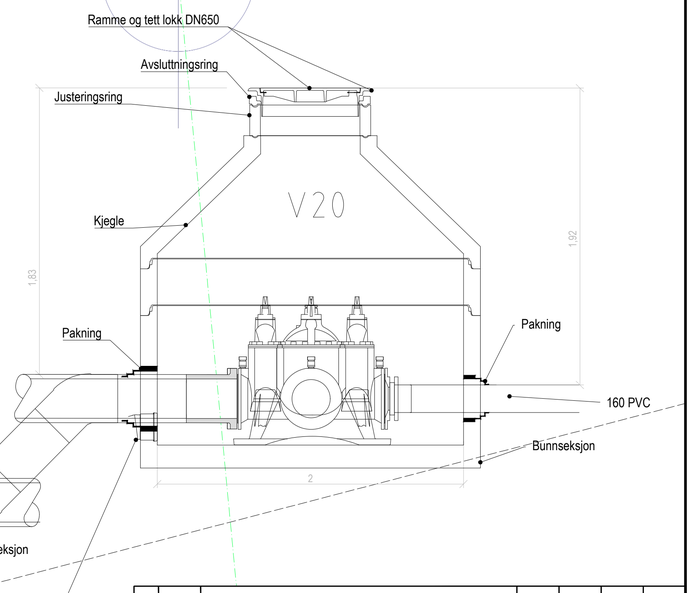

Rev.	Dato	Revideringen gjelder	Nr.	Saksb.	Sidem.k.	Oppdr.a.

Vindafjord Kommune

Ny hovedvannledning Solheim-Knapphus

Kumskisser V17 & V20
Detaljtegning
Euref 89 UTM 32, NN2000

Tegnet av	HANM
Saksbehandler	OIP
Sidemannskontr.	OIP
Oppdragsansvarlig	OINI
Fag	VA
Målestokk	1:20 (A1)
Dato	28.05.2026
Oppdragsnr.	A247313
Status	Tilbudstegning
Tegning nr.	GH30
Rev.	

COWI

RIG

Format: A1 Filnavn: O:\A247313\3 Prosjektdokumenter\3.7 Tegninger\Plandata\2d\Tegninn\5-tegnN.ay Xref: t eksist VA.dwg t tedninger.dwg

Plot: HANM 29.05.2026 07:52:13