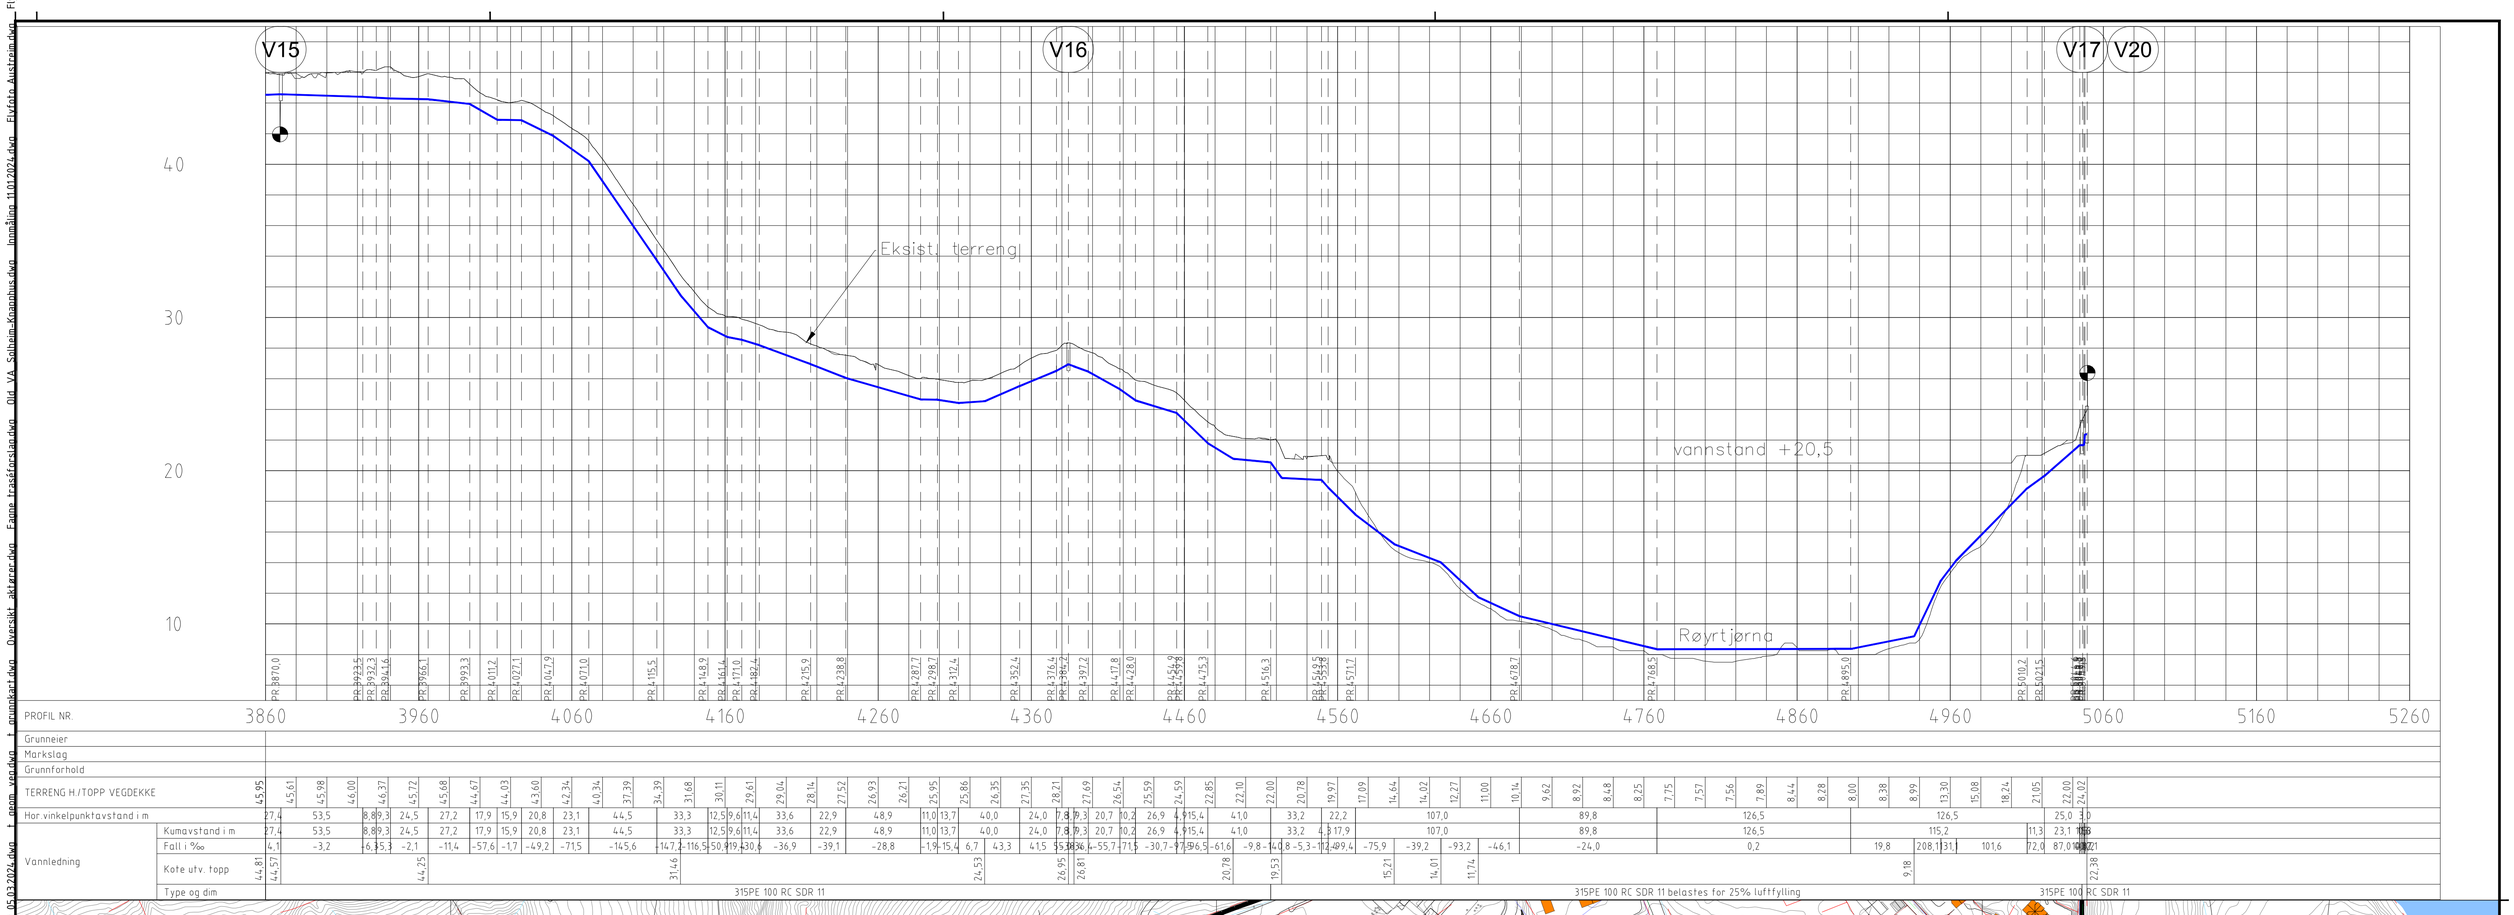

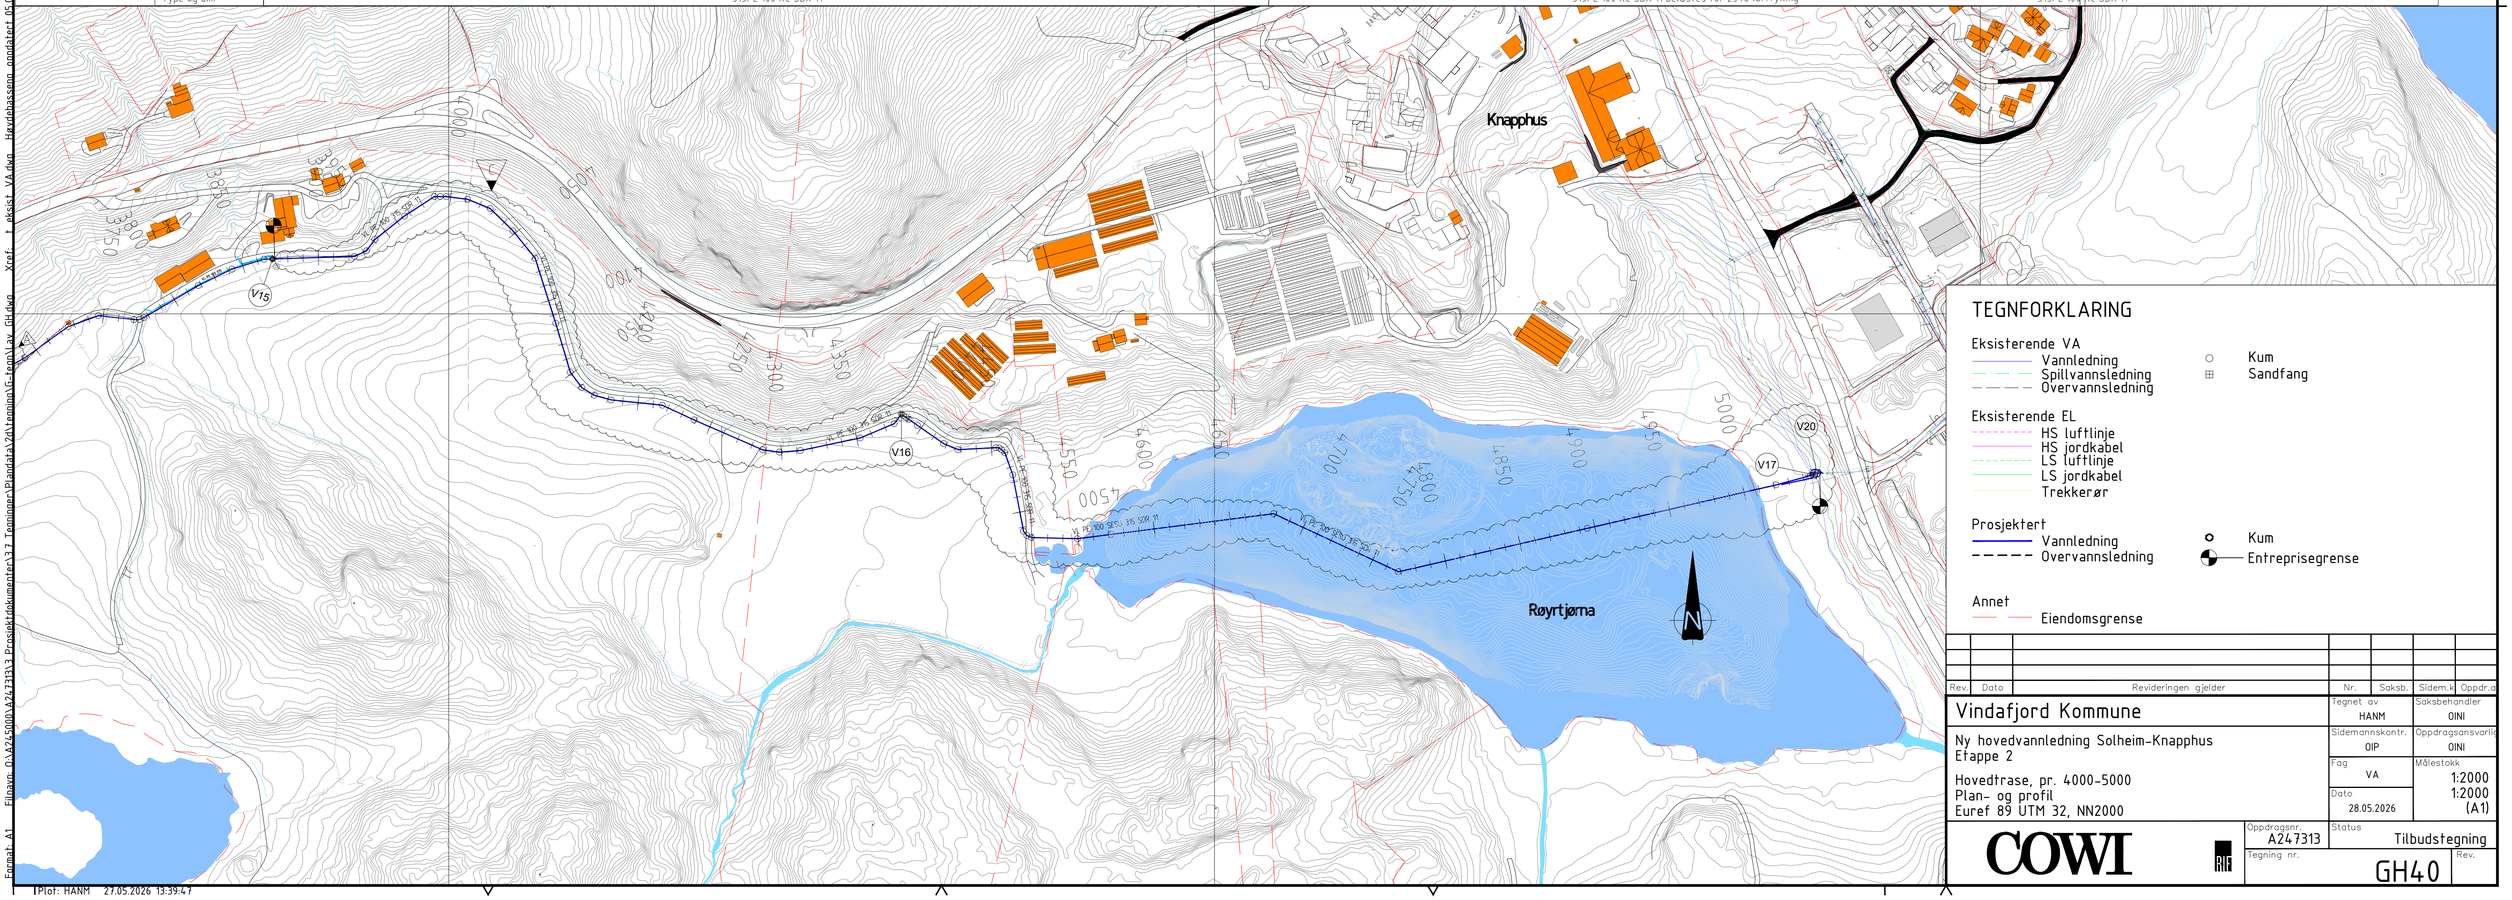

TEGNFORKLARING

Eksisterende VA
- Vannledning
- Spillvannsledning
- Overvannsledning
- Kum
- Sandfang

Eksisterende EL
- HS luftlinje
- HS jordkabel
- LS luftlinje
- LS jordkabel
- Trekkerør

Prosjektert
- Vannledning
- Overvannsledning
- Kum
- Entreprisegrense

Annet
- Eiendomsgrense

Rev.	Dato	Revideringen gjelder	Nr.	Saksb.	Sidem.k	Oppdr.o

Vindafjord Kommune

Ny hovedvannledning Solheim-Knapphus
Etappe 2

Hovedtrase, pr. 4000-5000
Plan- og profil
Euref 89 UTM 32, NN2000

Tegnet av: HANM	Saksbehandler: OINI
Sidemannskontr.: OIP	Oppdragsansvarlig: OINI
Fag: VA	Målestokk: 1:2000 1:2000 (A1)
Dato: 28.05.2026	
Oppdragsnr.: A247313	Status: Tilbudstegning
Tegning nr.: GH40	Rev.

COWI

Format: A1 Filnavn: O:\A245000\A247313\3 Prosjektdokumenter\3.7 Tegninger\Plandata\2d\tegning\G-tegn\Lay_GH.dwg Xref: t_eksist_VA.dwg Høydebasseng oppdatert 05.03.2024 dwg t_geom_veg.dwg t_grunnkart.dwg Oversikt_aktører.dwg Fagne traséforslag.dwg Old_VA_Solheim-Knapphus.dwg Innmåling 11.01.2024.dwg Flyfoto Austrein.dwg Flyf

Plot: HANM 27.05.2026 13:39:47