



1 TVERRSNITT FLØY AKSE 4
A105

VEST

ØST

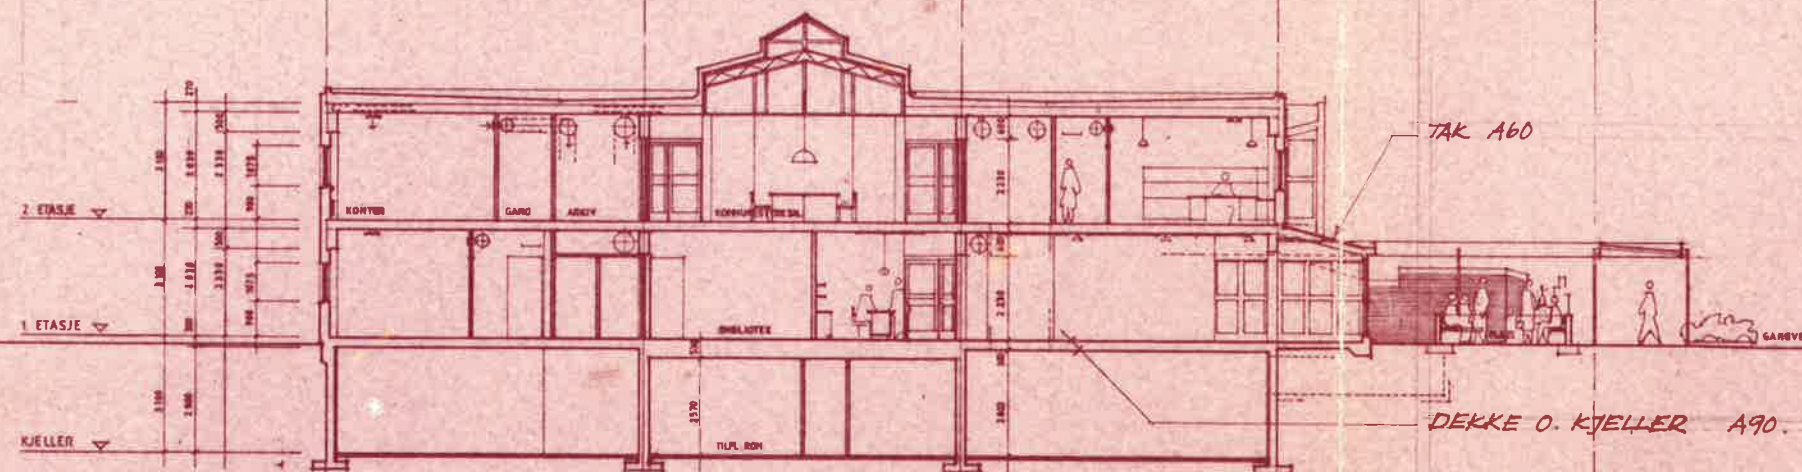

2 TVERRSNITT HOVEDBLOKK AKSE 8
A105

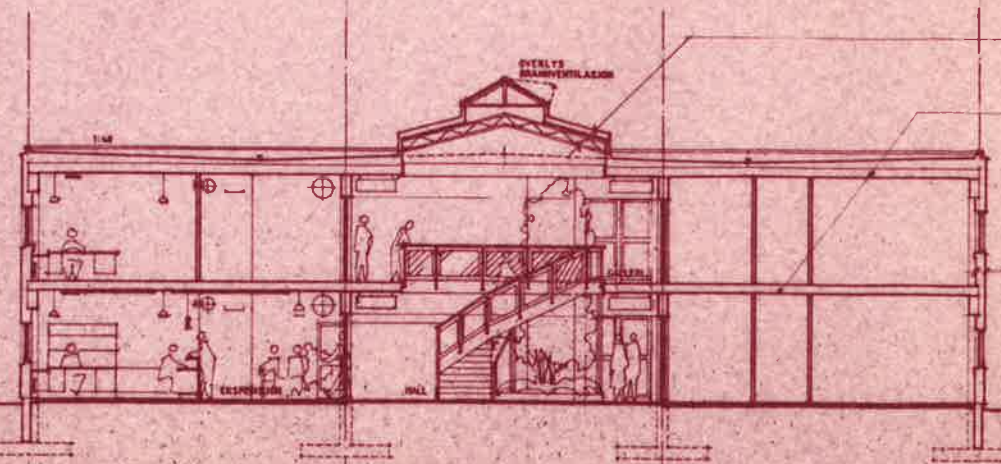

3 TVERRSNITT HOVEDBLOKK AKSE 11
A105

TAK O. HALL: GITTERDRAGERE C. 6 M. KORR. STÅLPLATER
150 mm STEINULL A30.
DEKKER, BEJLER OG SØYLER, PREFAB. BETONG A60

YTTERVEGG: 1/2 ST. TEGLFORBLENDING
UNDERKLEDD A10 150 mm STEINULL
BINDINGSV. + GIPSPLATER

28 APR 83 01 285

STATENS BYGNINGSPEKSJON

7 SEP 83 02 744

STATENS BYGNINGSPEKSJON

20/4 BYGGEMELDING

SAMEIET PORSANGER RÅDHUS

PORSANGER RÅDHUS

BRANNTEKNISK

TVERRSNITT

IKO

INDUSTRIKONSULENT A.S.

ANSTREKT, utarbeidet i henhold til prosjekter
utarbeidet av PORSANGER RÅDHUS, Oslo 7. Tlf. 100 34 00 00

78 10 01

A105^B