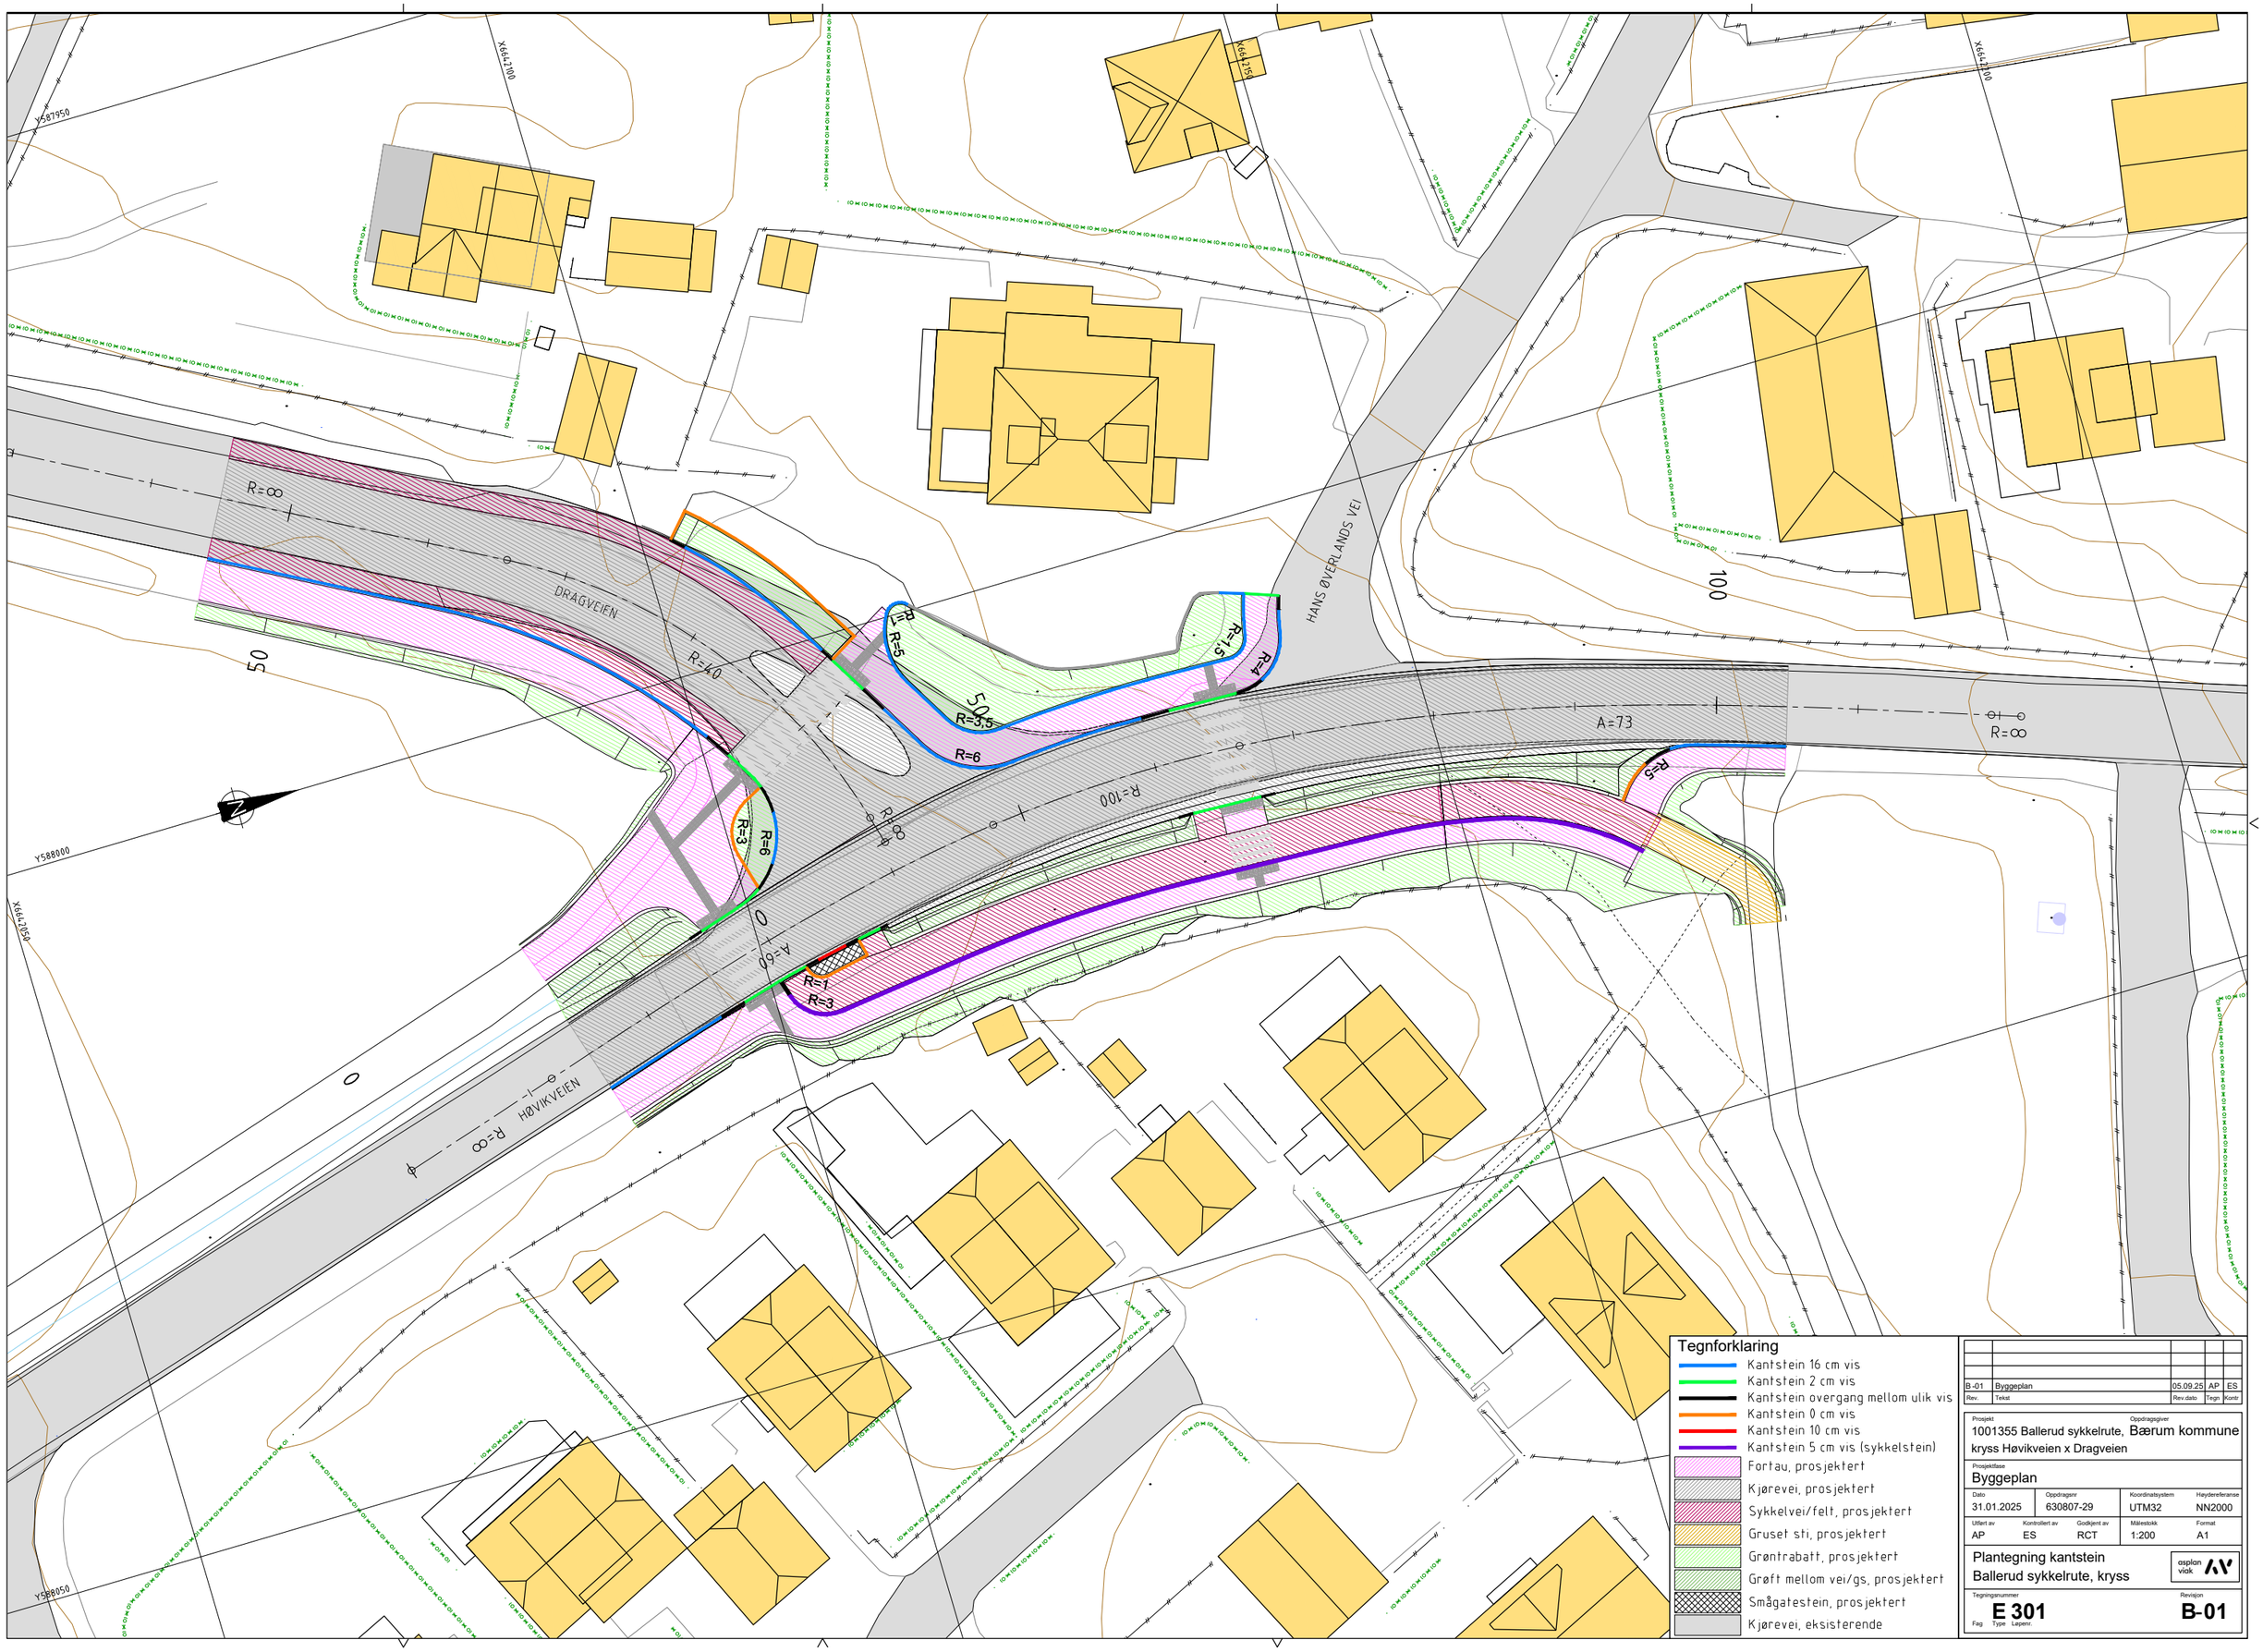

Tegnforklaring

- Kantstein 16 cm vis
- Kantstein 2 cm vis
- Kantstein overgang mellom ulik vis
- Kantstein 0 cm vis
- Kantstein 10 cm vis
- Kantstein 5 cm vis (sykkelstein)
- Fortau, prosjektert
- Kjørevei, prosjektert
- Sykkelvei/felt, prosjektert
- Gruset sti, prosjektert
- Grøntrabatt, prosjektert
- Grøft mellom vei/gs, prosjektert
- Smågatestein, prosjektert
- Kjørevei, eksisterende

Rev.	Tekst	Rev.dato	Tegn	Kont
B-01	Byggeplan	05.09.25	AP	ES

Prosjekt: 1001355 Ballerud sykkelrute, kryss Høvikveien x Dragveien

Oppdragsgiver: Bærum kommune

Prosjektfase: Byggeplan

Dato	Oppdragsnr	Koordinatsystem	Høydereferanse
31.01.2025	630807-29	UTM32	NN2000

Utført av	Kontrollert av	Godkjent av	Målestokk	Format
AP	ES	RCT	1:200	A1

Plantegning kantstein
Ballerud sykkelrute, kryss

asplan viak

Tegningsnummer: E 301 (Fag / Type / Løpenr.)

Revisjon: B-01