



NORMALPROFIL  
VEI 43200

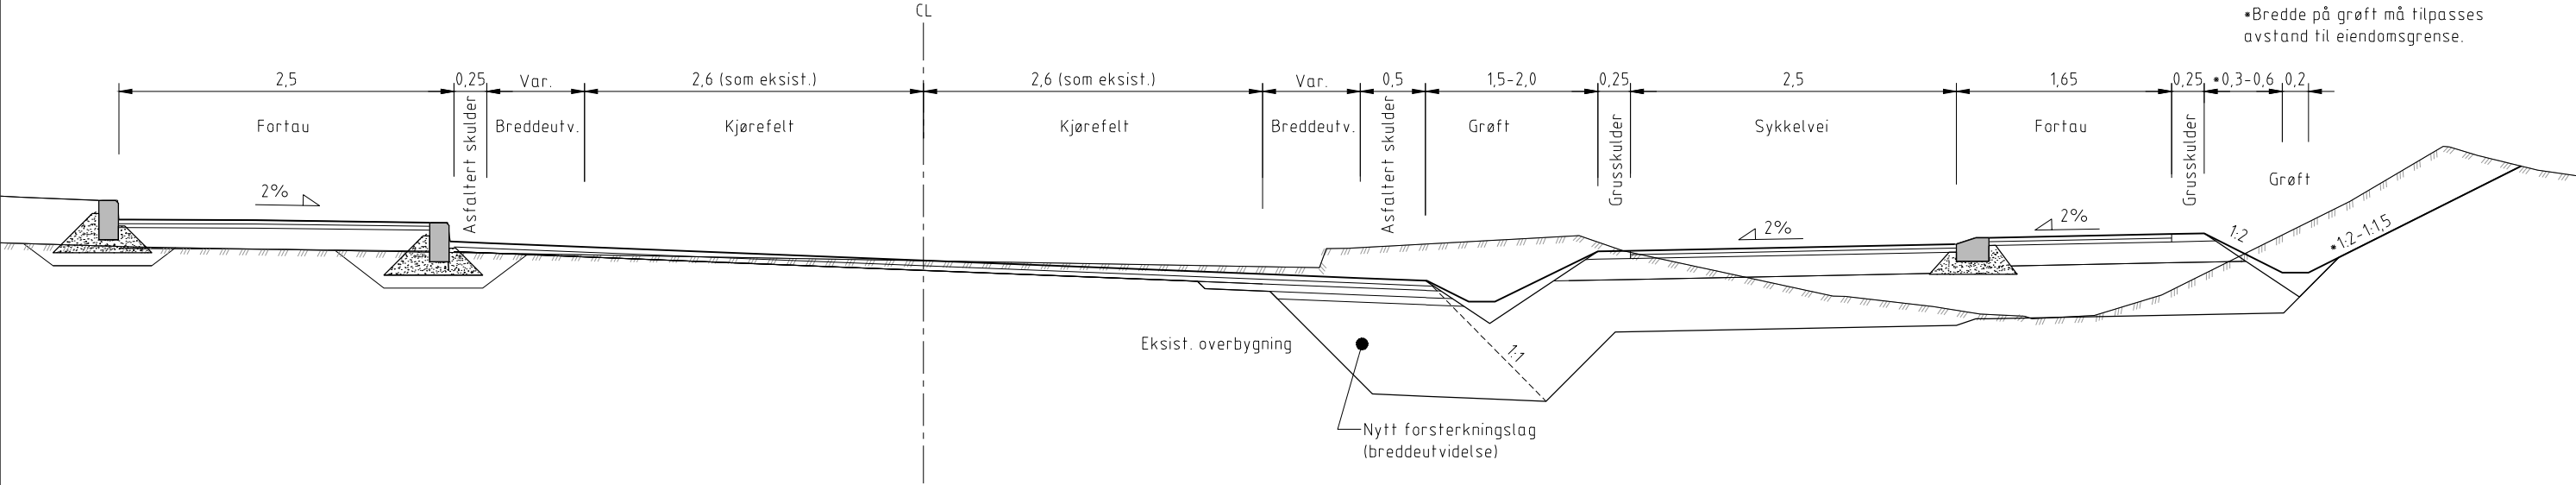

NORMALPROFIL  
VEI 43110

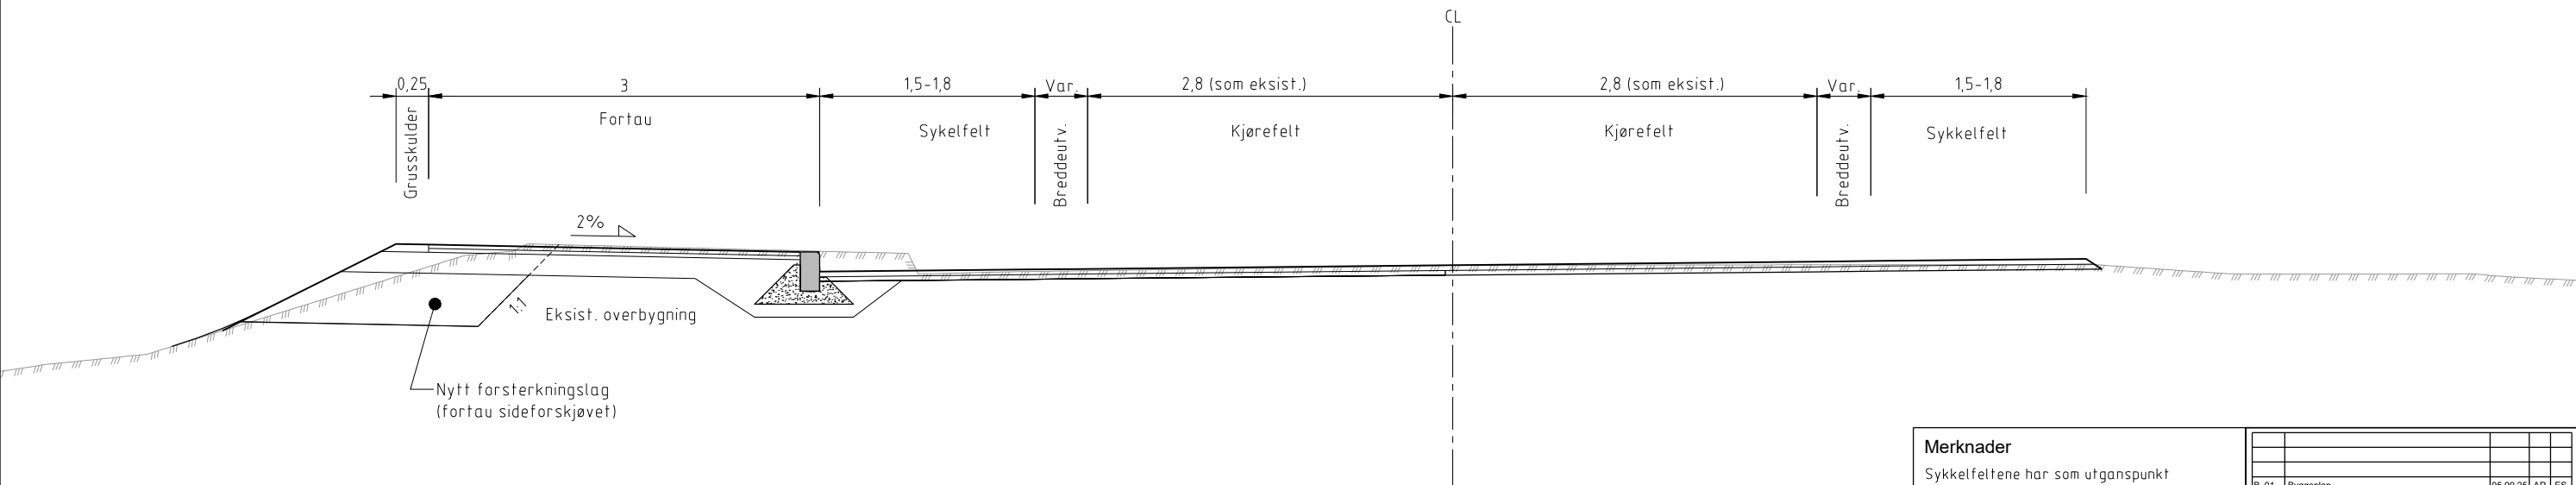

Merknader

Sykkelfeltene har som utgangspunkt 1,8 meter bredde, men tilpasses eksisterende mot vest.

B-01	Byggeplan		05.09.25	AP	ES
Rev.	Tittel		Rev.dato	Tegn	Kont
Prosjekt 1001355 Ballerud sykkelrute, Bærum kommune kryss Høvikveien x Dragveien					
Prosjektklasse Byggeplan					
Dato 31.01.2025	Oppdragsnr 630807-29	Koordinatsystem UTM32	Haydereferanse NN2000		
Utlært av AP	Kontrollert av ES	Godkjent av RCT	Målestokk 1:25	Format A1	
Normalprofiler Ballerud sykkelrute, kryss				asplan viak	AV
Tegningsnummer F 301				Revisjon	B-01
Fag	Type	Legen			