


Tegnforklaring

- Eksisterende Fylkeskommunal trase
- Eksisterende Global Connect trase
- Eksisterende Elvia Høyspent
- Eksisterende Viken fiber trase
- Eksisterende Telenor Kabel-TV trase
- Eksisterende Telenor trase
- Eksisterende Elvia Lavspent
- Eksisterende mast beholdes
- Eksisterende mast rives
- Ny stålmasht med lysarmatur LPH 8m Philips
BGP762 T25 1 xLED200-4S/ 730 DM50
- Eksisternde mast, armaturbytte til Philips
BGP762 T25 1 xLED200-4S/ 730 DM50 LPH 8m
- Eksisternde mast, armaturbytte til Philips
BGP762 T25 1 xLED180-4S/ 730 DM50 LPH 8m
- Eksisternde mast, armaturbytte til Philips
BGP763 T25 1 xLED240-4S/ 730 DM50 LPH 8m
- Ny trekkerørsgroft, se snitt
- Gatelysfordeling

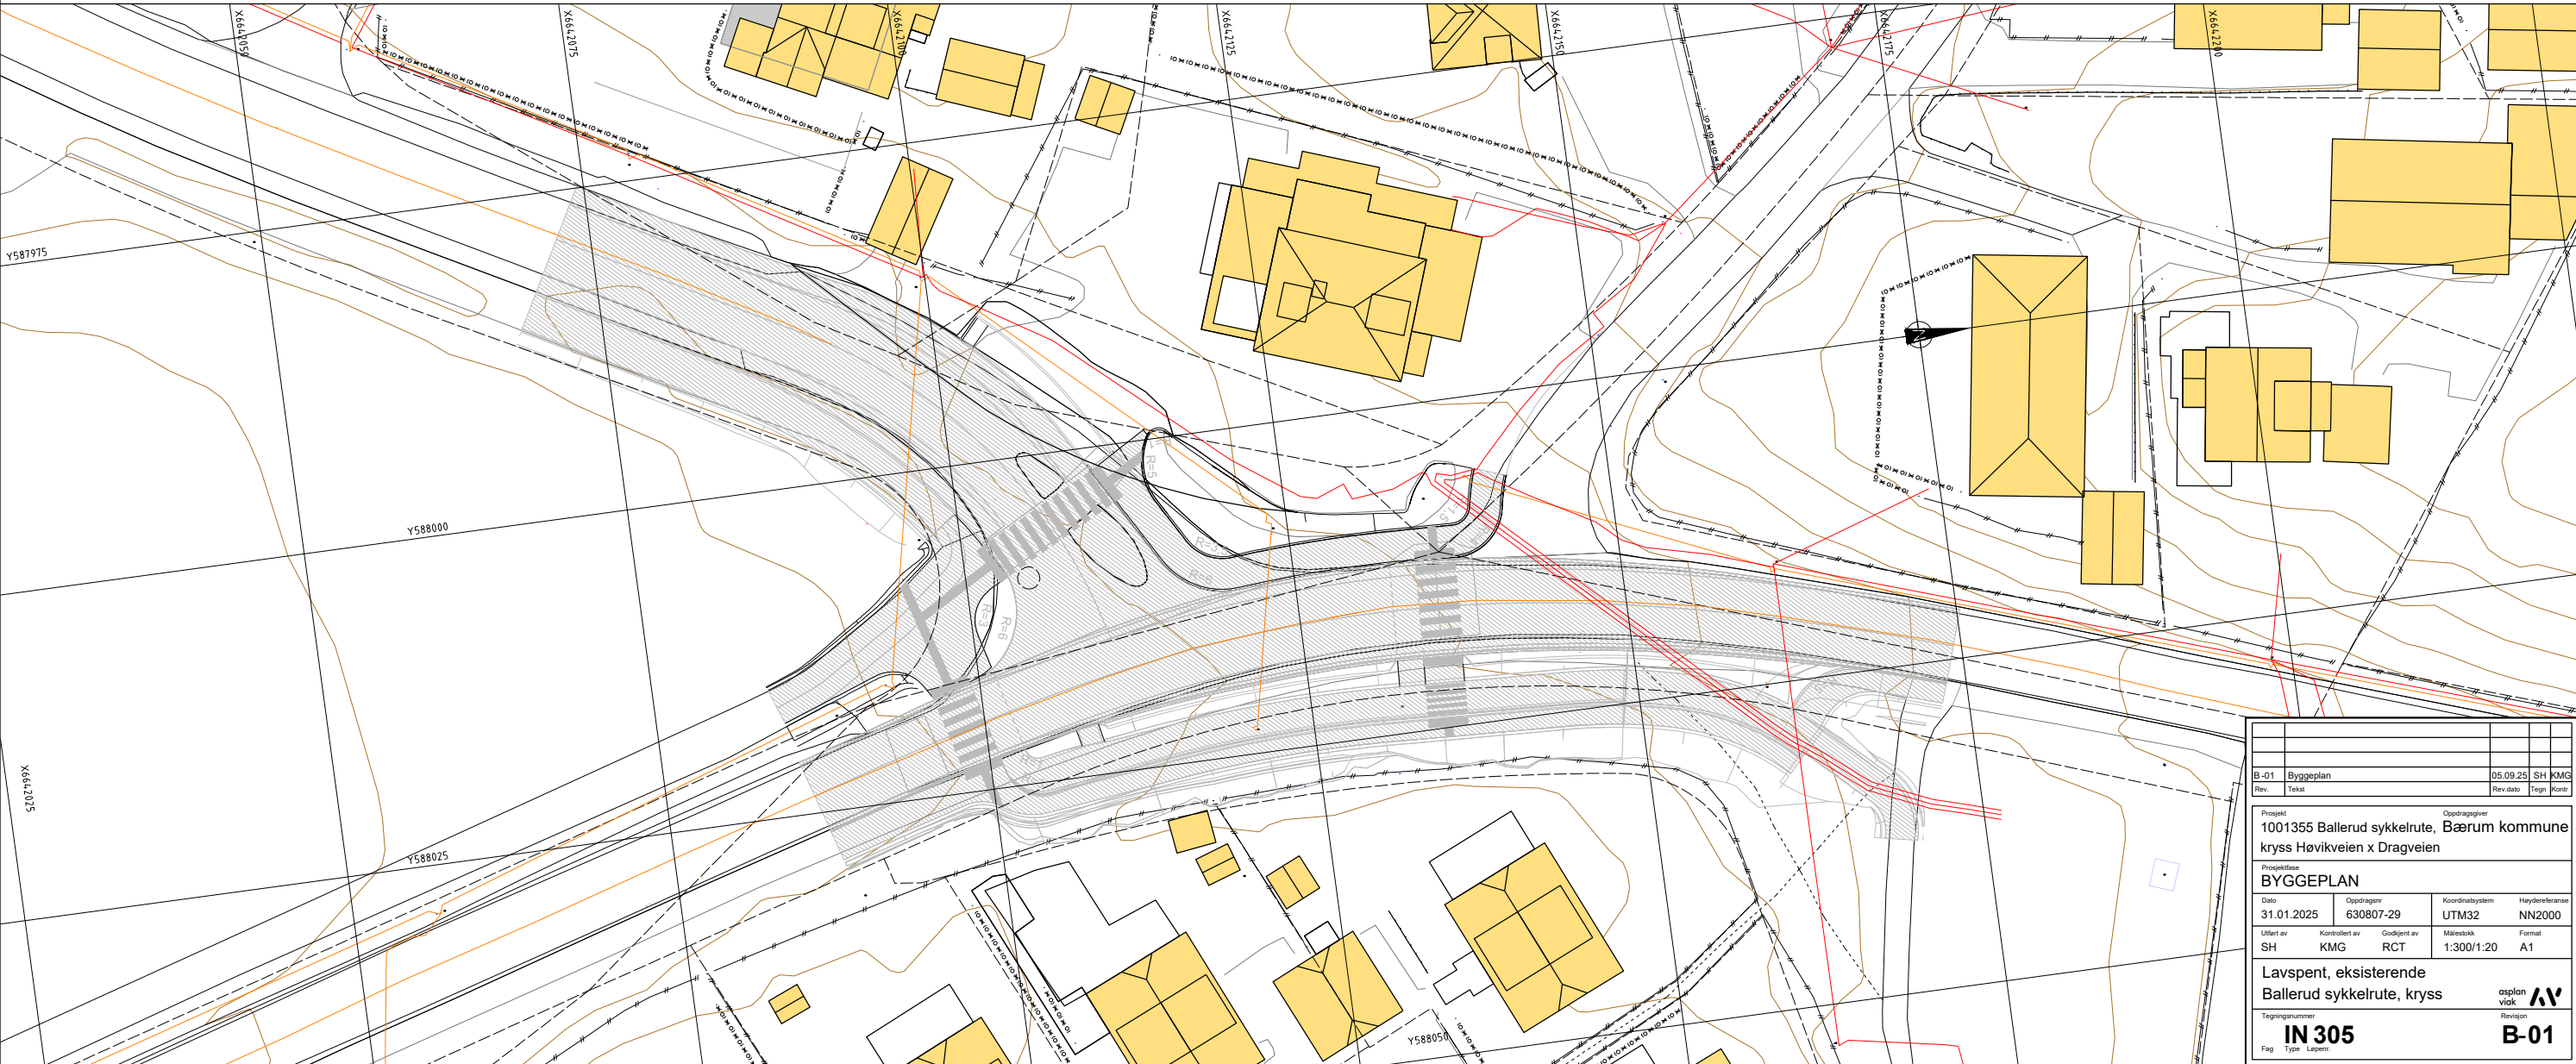

B-01	Byggeplan					05.09.25	SH KMG
Rev.	Tittel					Rev.dato	Tegn. Kont.
Prosjekt				Oppdragsgiver			
1001355 Ballerud sykkelrute, Bærum kommune kruss Høvikveien x Dragveien							
Prosjekttype				BYGGEPLAN			
Dato	Oppdragsnr			Koordinatsystem		Høyderreferanse	
31.01.2025	630807-29			UTM32		NN2000	
Utlært av	Kontrollert av	Godkjent av		Målestokk		Format	
SH	KMG	RCT		1:300/1:20		A1	
Lavspent, eksisterende Ballerud sykkelrute, kruss						asplan viak	
Tegningsnummer						Revisjon	
IN 305						B-01	
Fag	Type	Løpnr					