


Tegnforklaring

- Eksisterende Fylkeskommunal trase
- Eksisterende Global Connect trase
- Eksisterende Elvia Høyspent
- Eksisterende Viken fiber trase
- Eksisterende Telenor Kabel-TV trase
- Eksisterende Telenor trase
- Eksisterende Elvia Lavspent
- Eksisterende mast beholdes
- Eksisterende mast rives
- Ny stålmas
- Eksisternde mast, armaturbytte til Philips
- Eksisternde mast, armaturbytte til Philips
- Eksisternde mast, armaturbytte til Philips
- Ny trekkerørsgroft, se snitt
- Gatelysfordeling

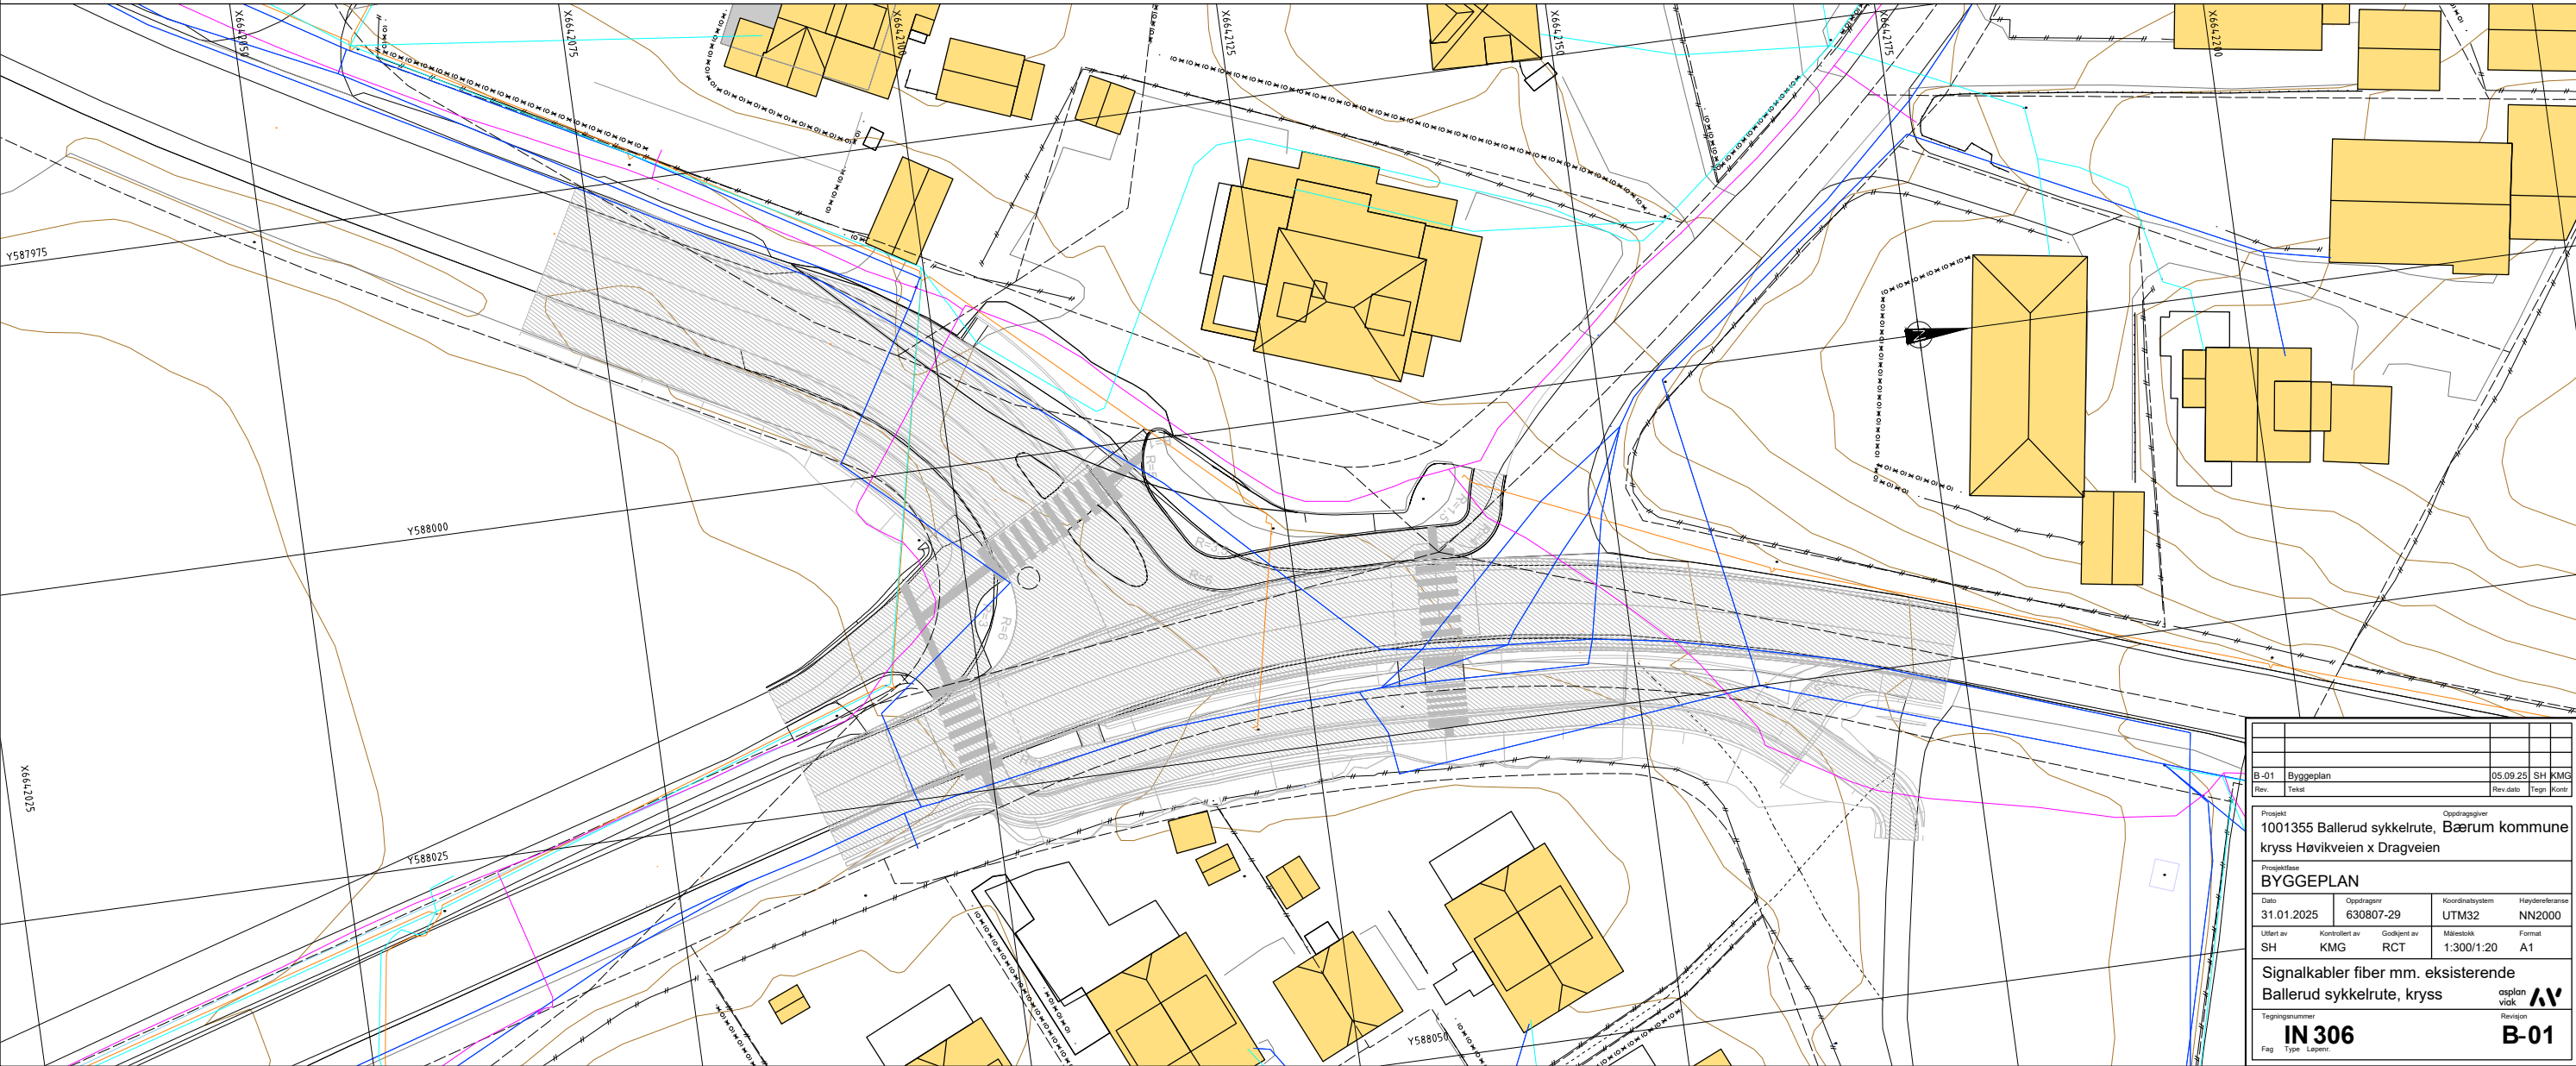

B-01	Byggeplan					05.09.25	SH	KMG	
Rev.	Tittel					Rev.dato	Tegn.	Kont.	
Prosjekt									
1001355 Ballerud sykkelrute, Bærum kommune									
kryss Høvikveien x Dragveien									
Oppdragsnr.									
BYGGEPLAN									
Prosjektklasse									
Dato	Oppdragsnr.			Koordinatsystem			Høyderreferanse		
31.01.2025	630807-29			UTM32			NN2000		
Utlært av	Kontrollert av		Godkjent av		Målestokk		Format		
SH	KMG		RCT		1:300/1:20		A1		
Signalkabler fiber mm. eksisterende									
Ballerud sykkelrute, kryss									
Tegningsnummer							asplan vikk		AV
IN 306							Revisjon		B-01
Fag	Type		Lapen						