



Snitt: Rør i løsmasser SN8 rør

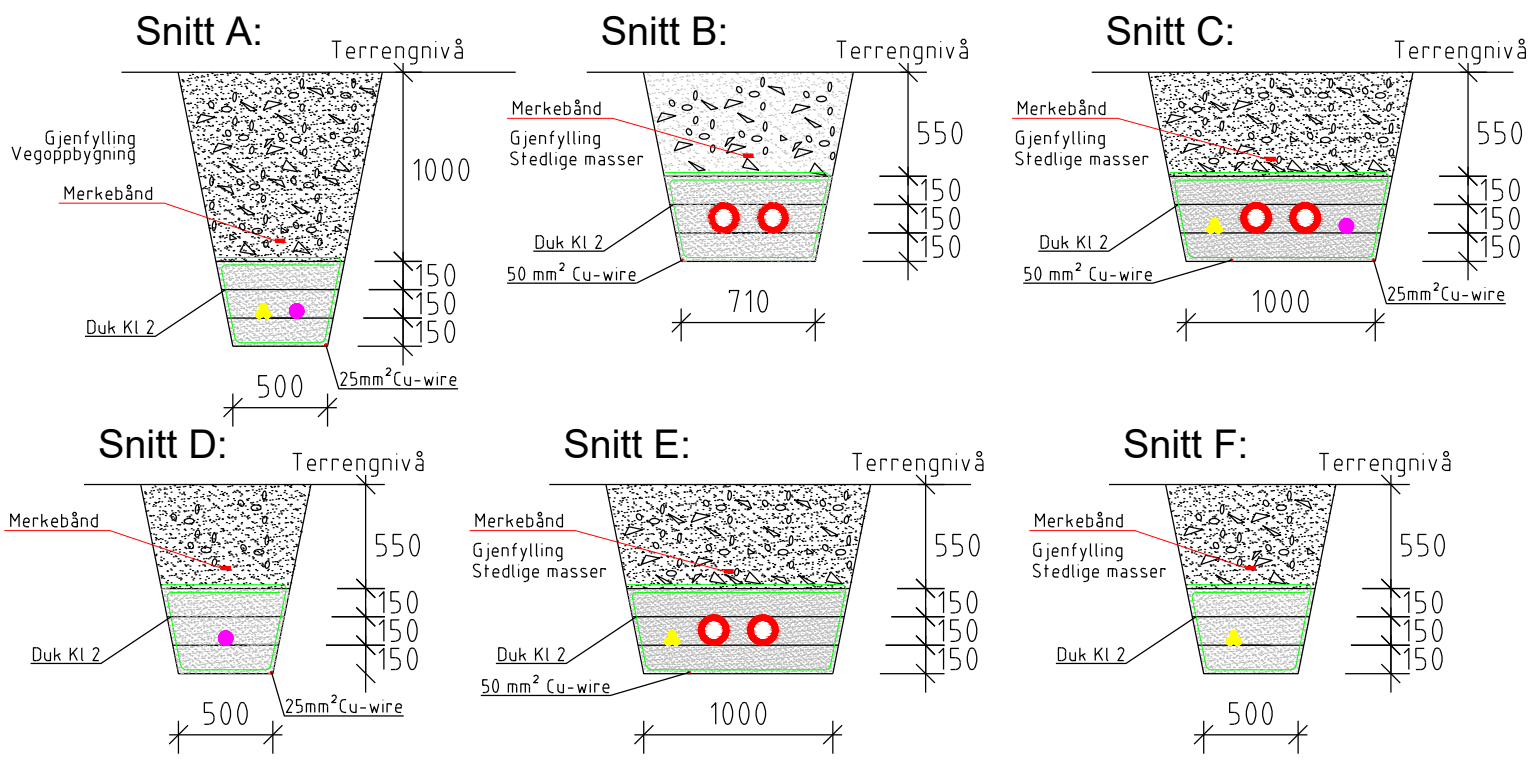

- 160mm Elvia
- 75mm Fylkeskommunen
- 3x40mm Telenor

Montering av Stålfundament for mast i helning

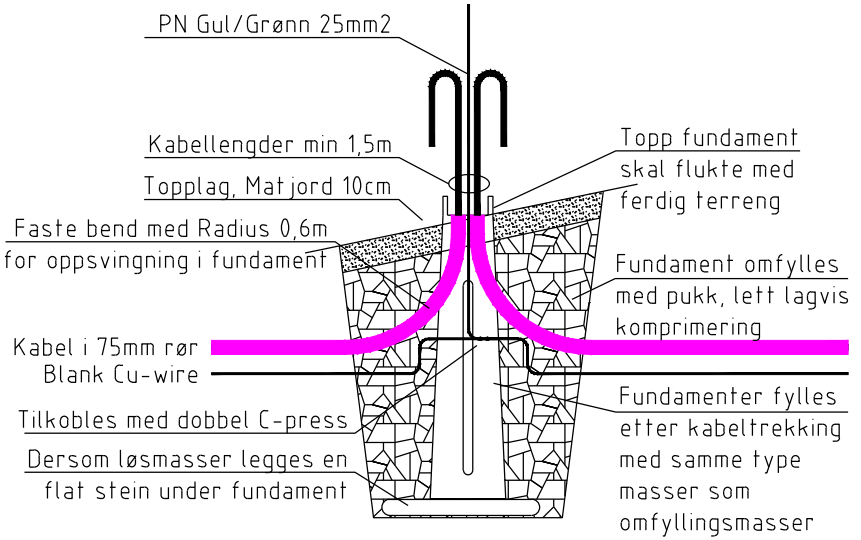

B-01	Byggeplan					05.09.25	SH	KMG	
Rev.	Tittel					Rev. dato	Tegn	Kont	
Prosjekt									
1001355 Ballerud sykkelrute, Bærum kommune									
kryss Høvikveien x Dragveien									
Prosjekttype									
BYGGEPLAN									
Dato	Oppdragsnr			Koordinatsystem		Haydereferanse			
31.01.2025	630807-29			UTM32		NN2000			
Utlært av	Kontrollert av		Godkjent av		Målestokk		Format		
SH	KMG		RCT		1:300/1:20		A1		
Snitt og mastefundament								asplan	
Ballerud sykkelrute, kryss								AV	
Tegningsnummer								Revisjon	
IN 320								B-01	
Fag	Type	Løpnr							