


Gateway	Teltonika	TRB 143 med Din PSU og monteringskit
Eksempel Måler	Carlo Gavazzi	EM21072DMV53XOSX Energimåler
Strømtransformator	Carlo Gavazzi	

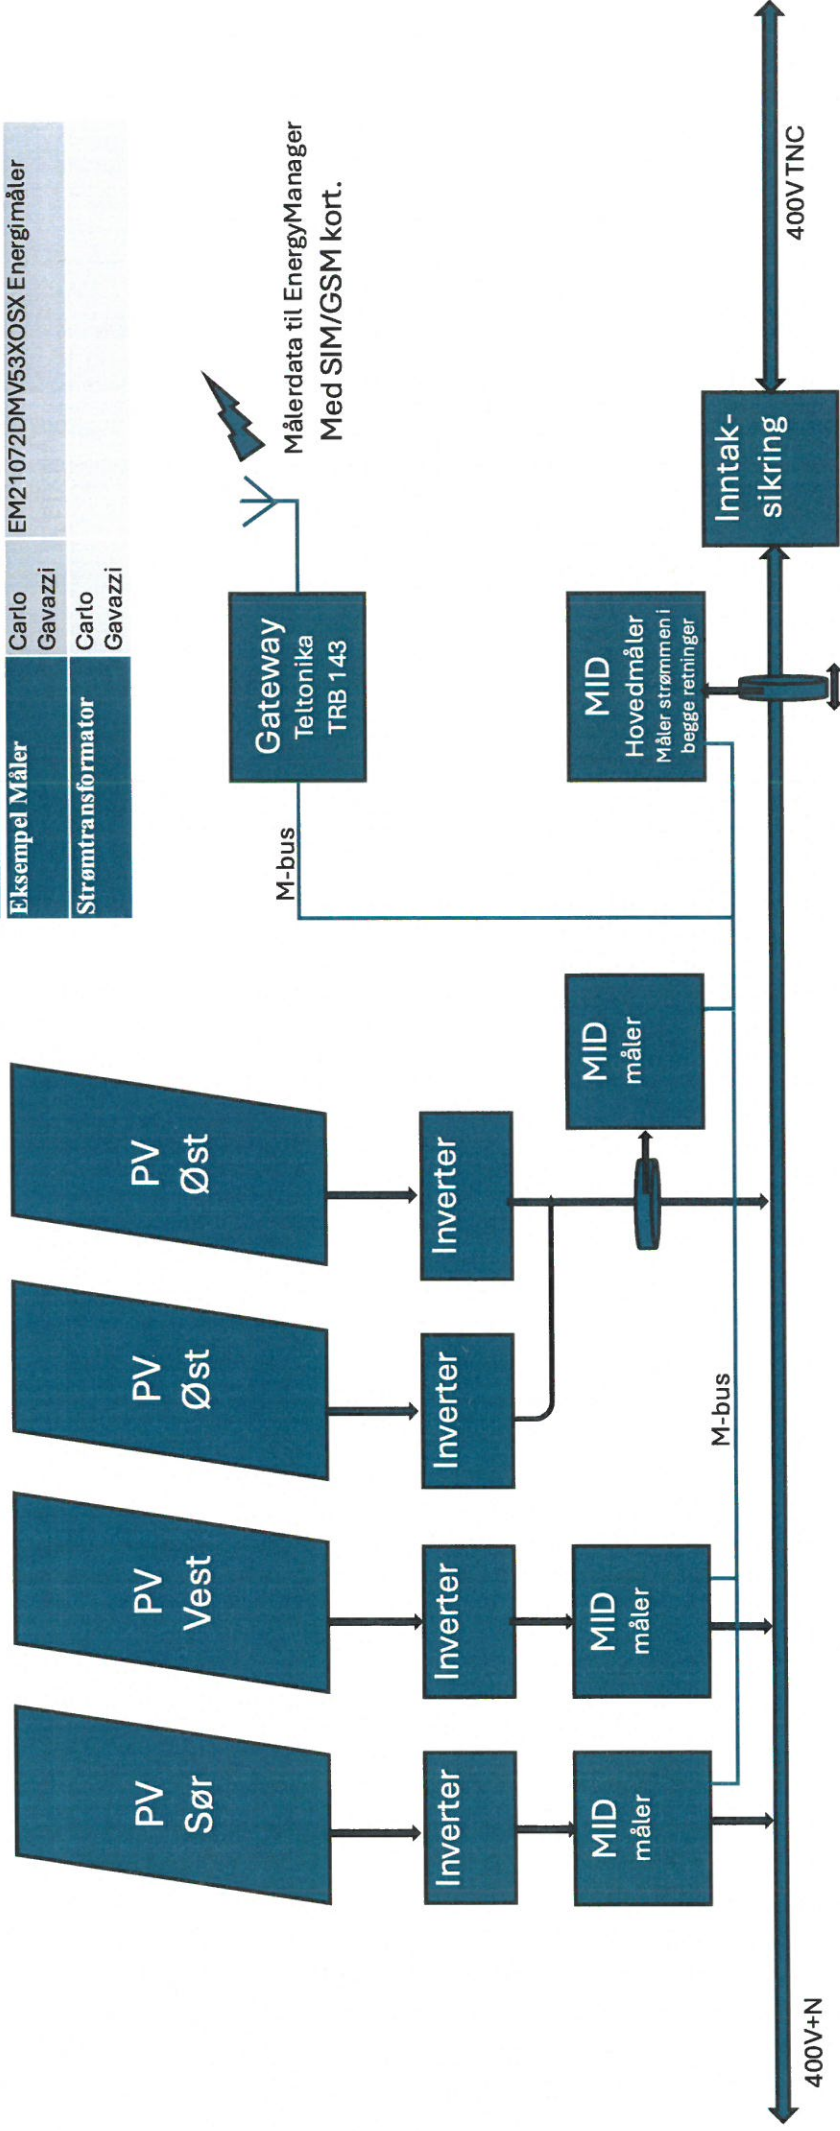

PV invertere må så seg av ved bortfall av strømmettet!

Inntakskabel og Inntakssikring må dimensjoneres for både maks behov i bygget og maks produksjon av PV