


SNITT A-A

BTA:
1. Etg: 711 m2
2. Etg: 719 m2
3. Etg: 719 m2
4. Etg: 461 m2
Sum: 2 610 m2

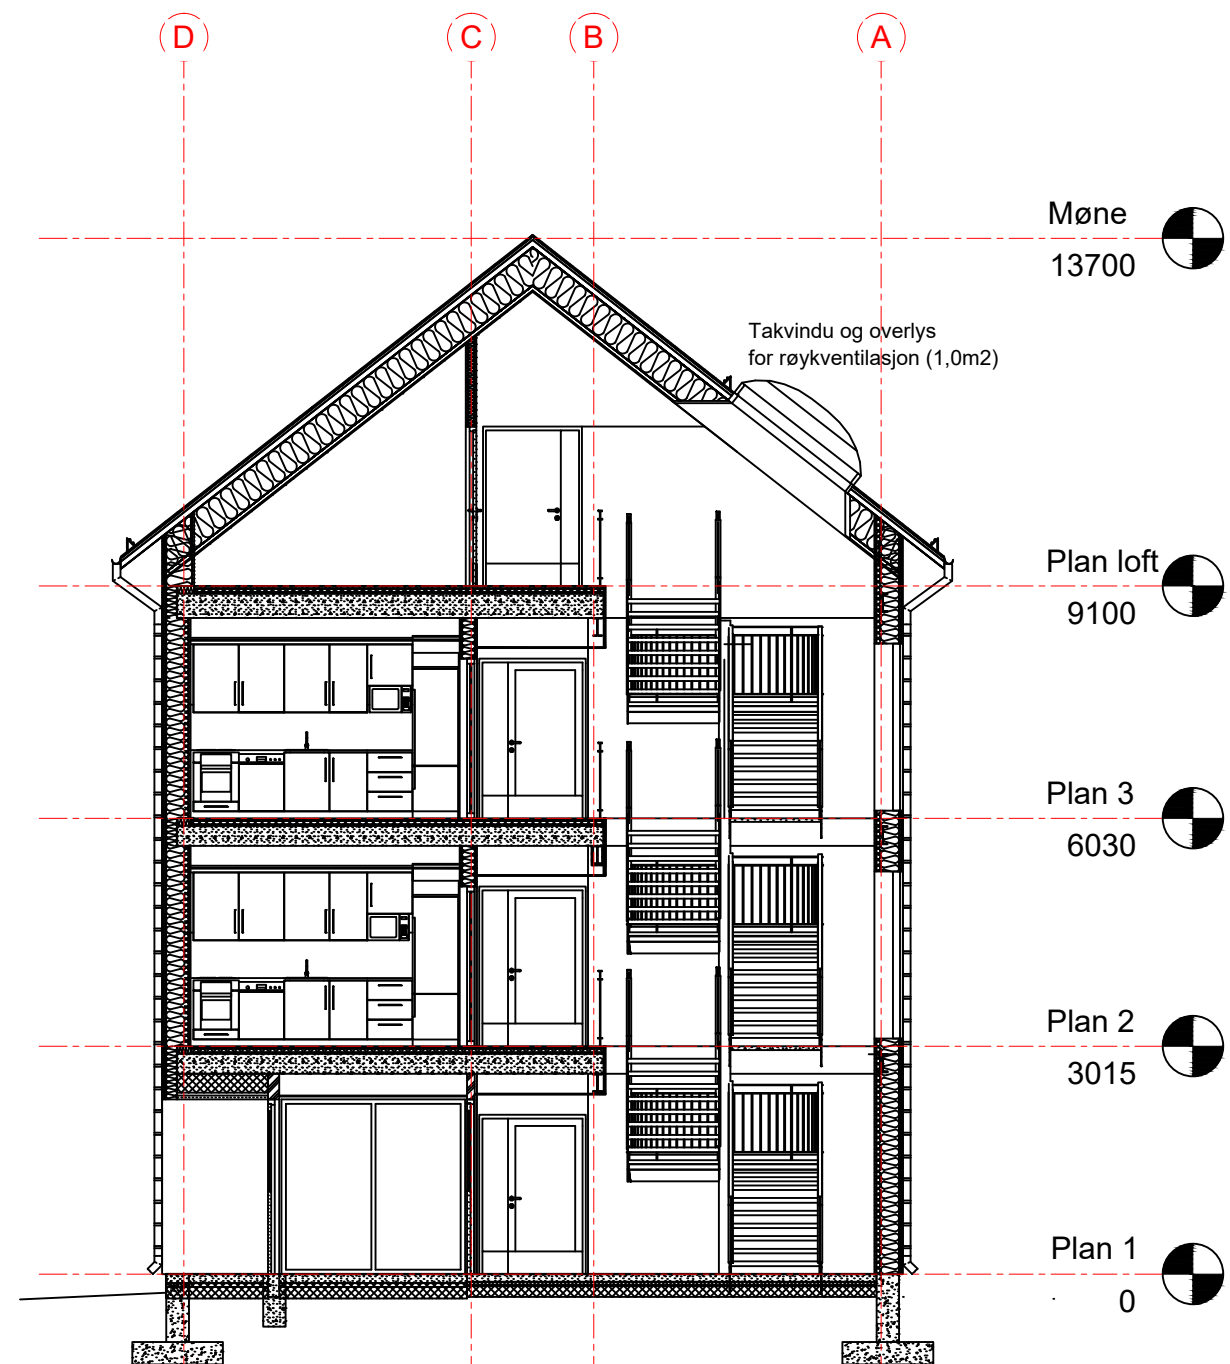

SNITT B-B



FORSVARSBYGG

Prosjekterende:

FORSVARSBYGG_POU_KAP_LUFT

Fase	Rev.nr	Beskrivelse	Dato	Sign.	Kontroll
Tegningen gjelder:					
ØRLAND_FLYSTASJON KVARTER_Q,_R,_OG_S SNITT				Målestokk 1:100	Prosjektnummer 101029
—				Dato 1.8.2024	Godkjent —
—				Sign. ØW	Kontroll —
Tegningsnummer:					
162110XXXX FL A 200 40 01 B 01					
Gradering	Inventarkode	Etasje	Fag	Systemkode	Tegn.type
					Løpenr
					Fase
					Rev.nr