




Oppriss svalgang-ØST-1

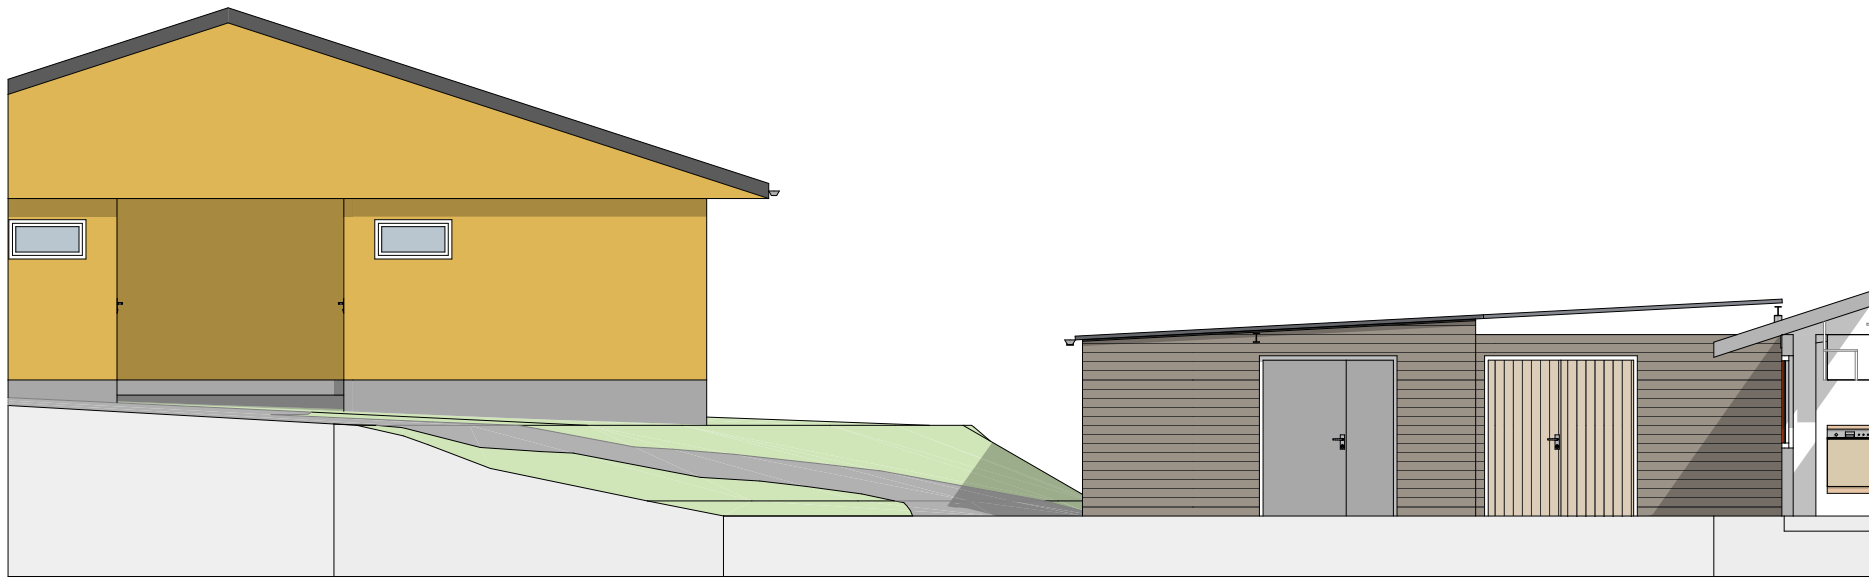

Oppriss svalgang-VEST-1

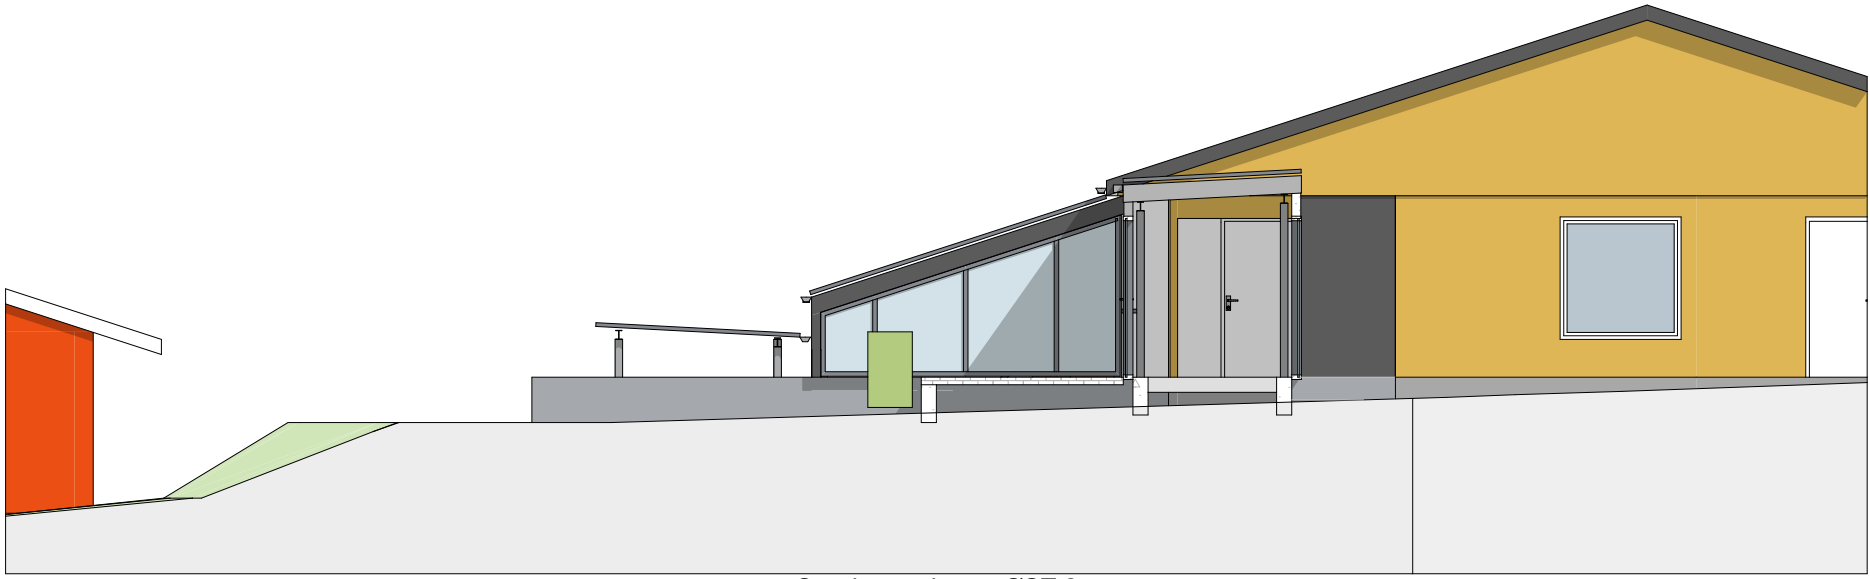


Oppriss svalgang-ØST-2

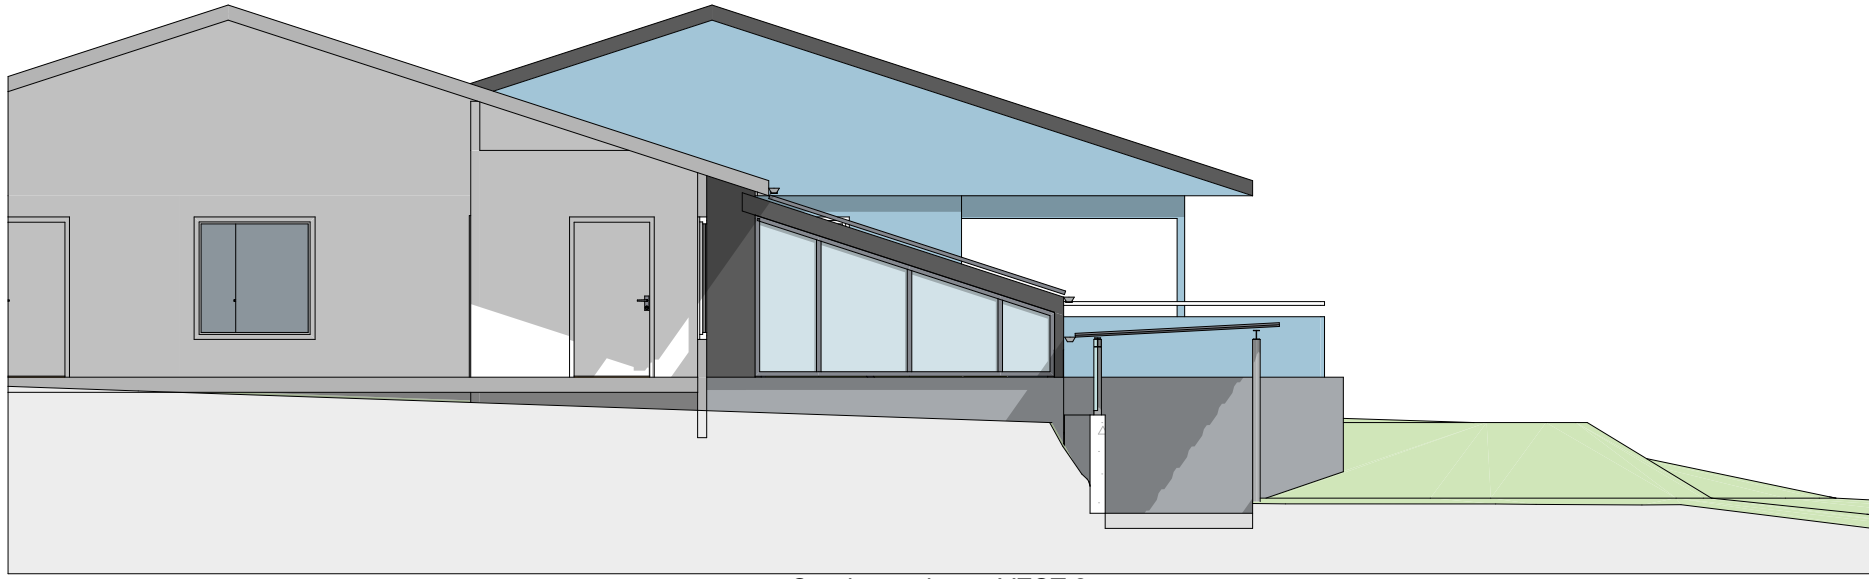


Oppriss svalgang-VEST-2




Oppriss svalgang-NORD-1

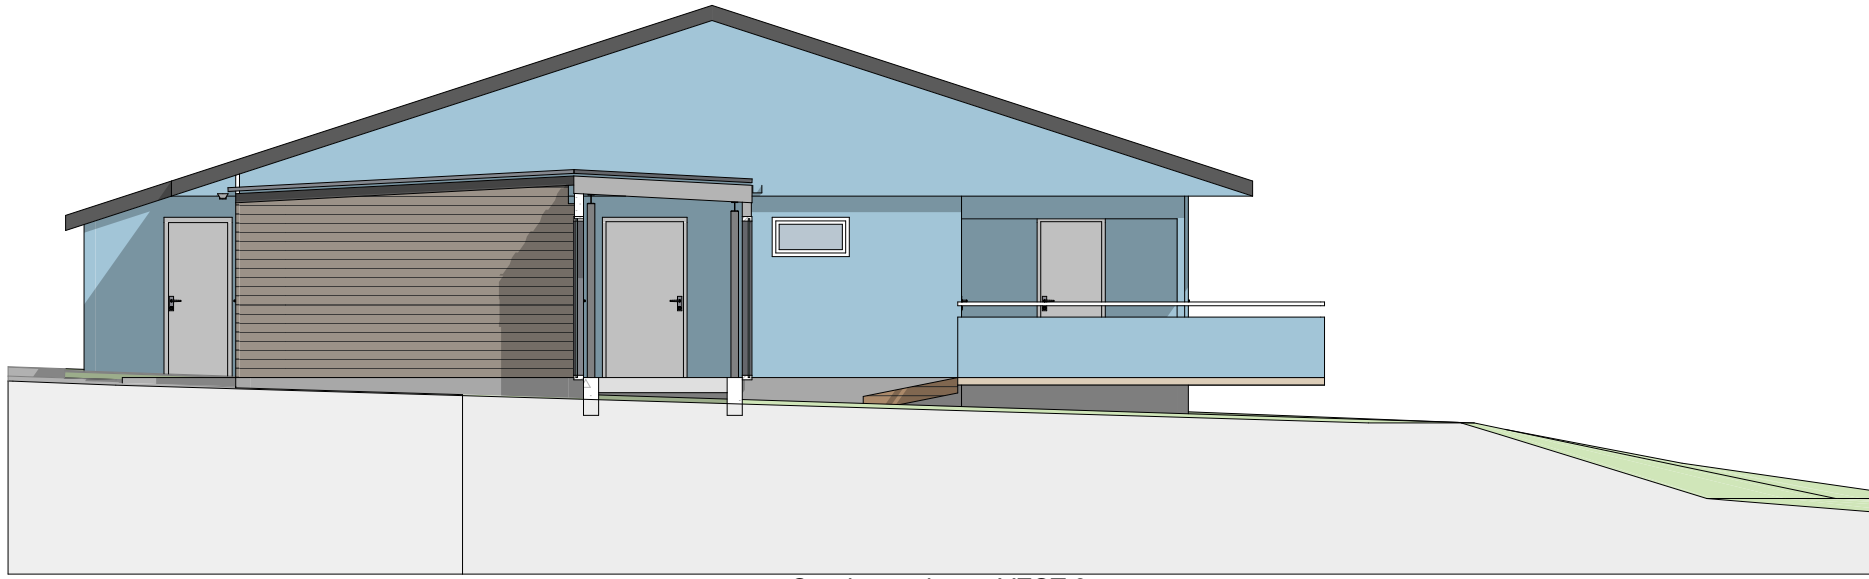

Oppriss svalgang-VEST-3

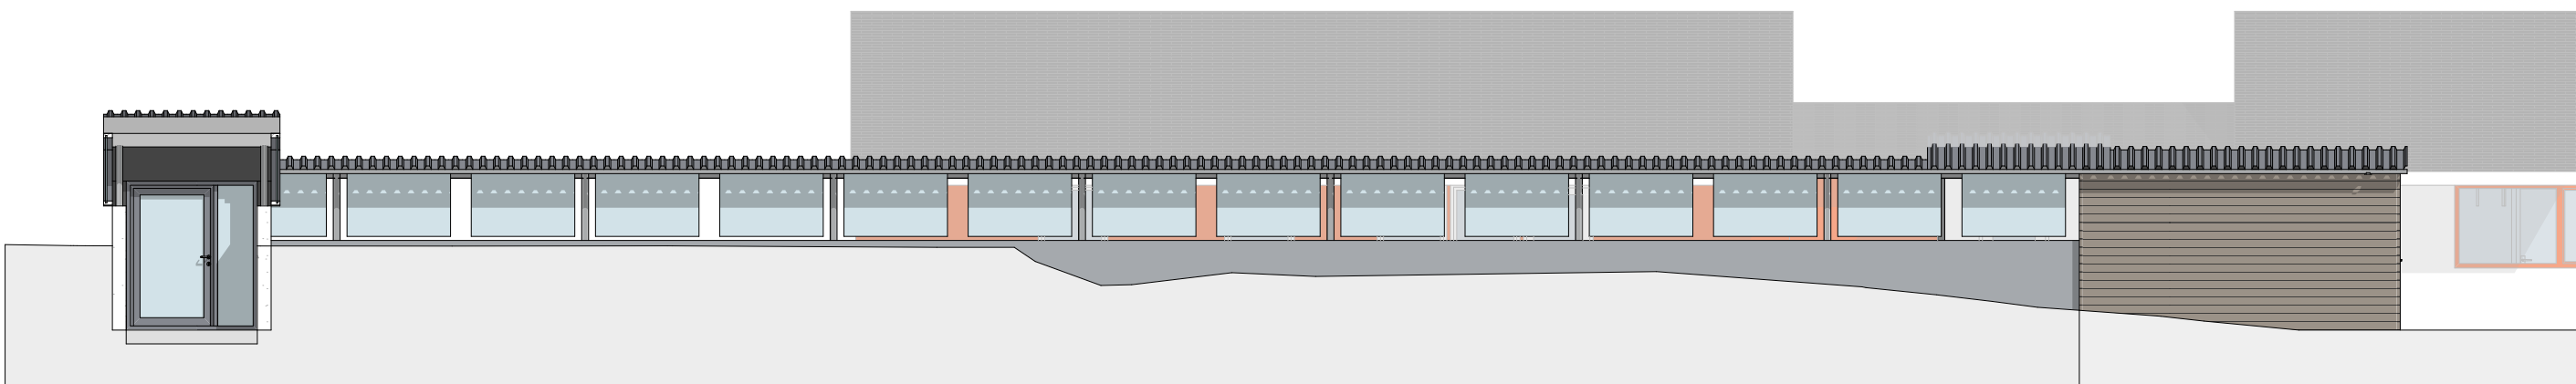

Oppriss svalgang-NORD-2

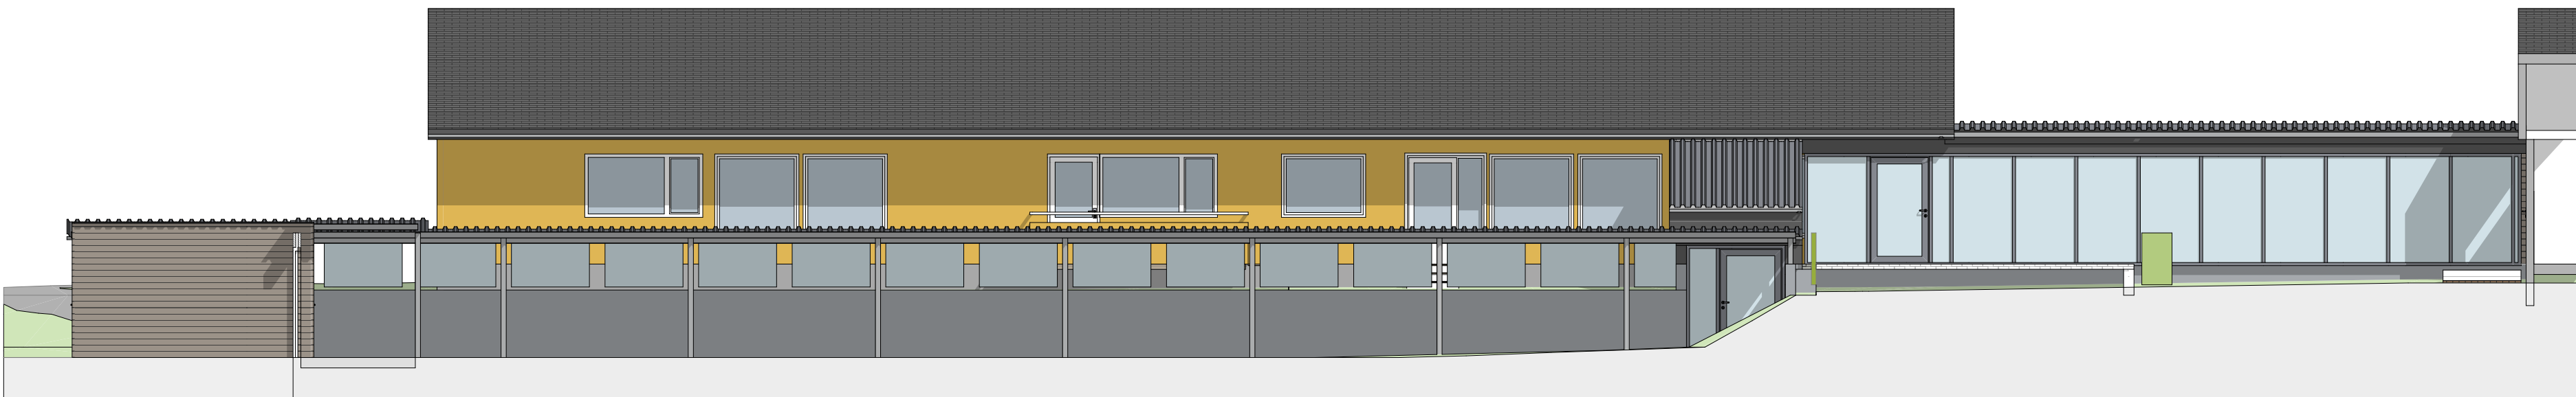

Oppriss svalgang-SØR-1

Prosjekt: Bekkefaret		Prosjekt nr: 2402.1	
Tiltakshaver: Kristiansund kommune			
Adresse: Bekkefaret		Gnr/Bnr: 31/365 og 1	
Oppdragslever: Kristiansund kommune			
Prosjekttypen: Omsorgsbolig			
Tegn.nr: A40-01			
Tegningstittel: Oppriss svalgang, klimatisert			
Prosjekt fase: Forprosjekt		Tegningsstatus: Byggemelding	
Prosj.ansv:	Tegnet av:	Kontroll:	Utgivelsesdato:
TD	TD		19.03.25
Format:	Målestokk:	Rev.dato:	Rev.:
A2	1:100	31.03.25	A