




Perspektiv, svalgang_1, klimatisert



Perspektiv, svalgang_4, klimatisert



Oversiktperspektiv fra sør

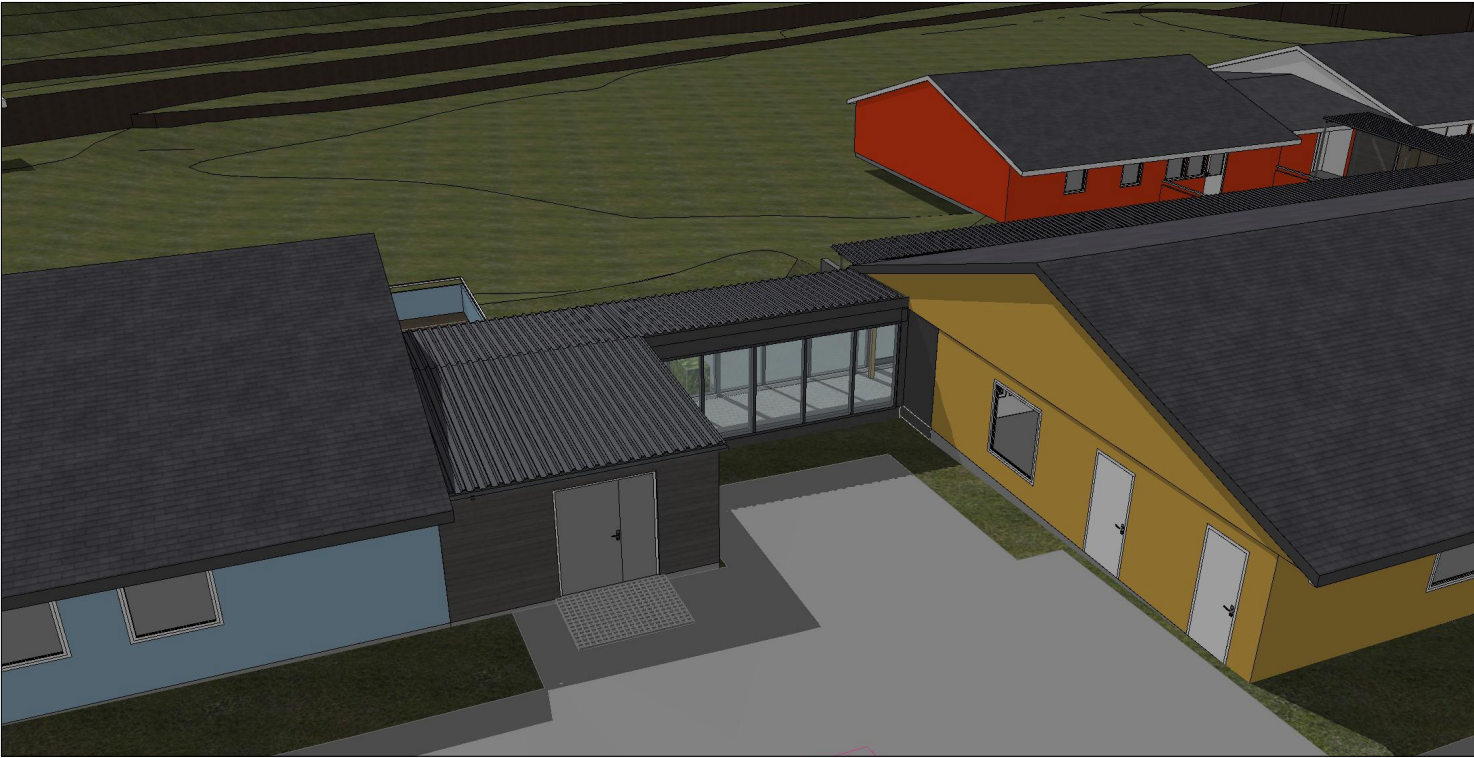

Perspektiv, svalgang_3, klimatisert

| | | | |
|---|---|-------------------------------------|---------------------------------------|
| Prosjekt: Bekkefaret | Prosjekt.nr: 2402.1 | Tegn.nr: A70-01 | |
| Tiltakshaver: Kristiansund kommune | Tegningsstittel: Perspektiv, svalganger | | |
| Adresse: Bekkefaret | Gnr/Bnr: 31/365 og 1 | Prosjektfase: Forprosjekt | Tegningsstatus: TE-grunnlag |
| Oppdragsgiver: Kristiansund kommune | Prosj.ansv: TD | Tegnet av: TD | Kontroll: TD |
| Prosjektttype: Omsorgsbolig | Format: A3 | Målestokk: 04.04.25 | Utgivelsesdato: 21.02.25 |
| | | Rev.dato: 04.04.25 | Rev.: D |