


Plantegning møblert 1:50

LEILIGHET 1

53,3 m<sup>2</sup> BRA  
Mulighet for opptil 100 m<sup>2</sup> privat uteareal  
Inngang via felles inngangsparti  
Tilrettelagt for pleieseng i stue

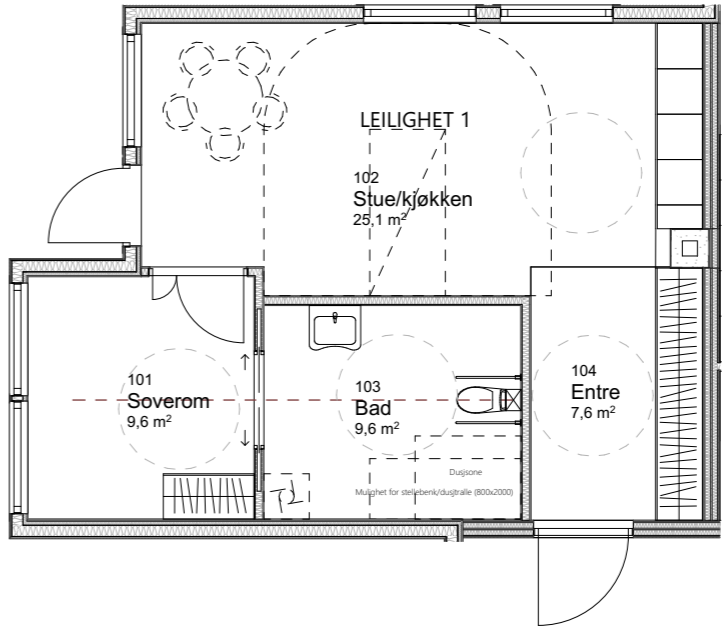


Plantegning møblert med pleieseng 1:100

TEGNFORKLARING

- Snusirkel 1600 mm
- Plassering skinn takheis

Prosjekt: Okkenhaugvegen 20B	Tegning: Leilighet 1, revidert	Oppdragsgiver: Levanger kommune	Tegn.: Levanger kommune	 <b>Levanger kommune</b> Levangken tjelte
	Målestokk: 1:50, 1:100 (A3)	Dato: 21.05.2026	Sign.: HHK	

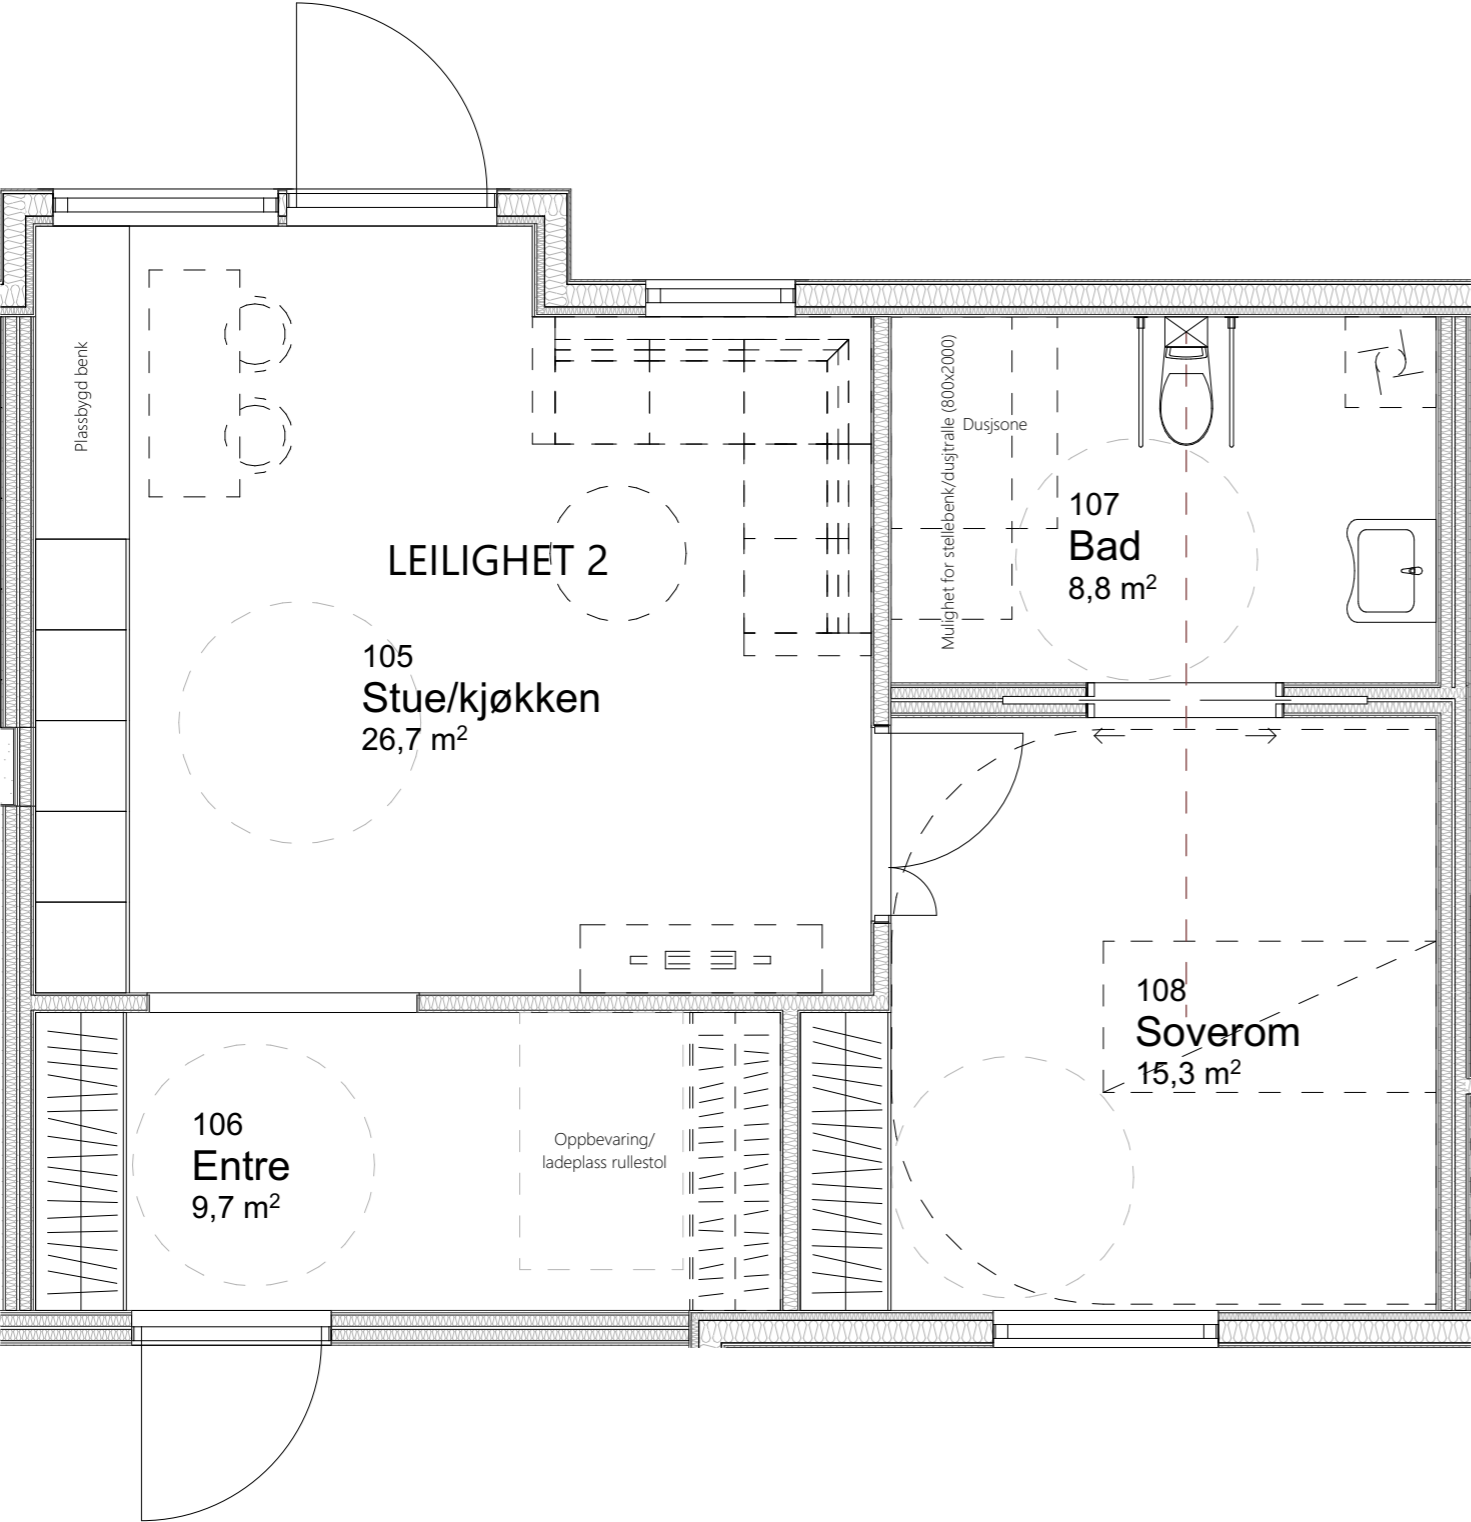


Plantegning møblert 1:50

LEILIGHET 2

62,8 m² BRA  
Mulighet for opptil 50 m² privat uteareal  
Inngang via felles inngangsparti  
Tilrettelagt for pleieseng på soverom


TEGNFORKLARING	
	Snusirke 1600 mm
	Plassering skinn takheis

Prosjekt: Okkenhaugvegen 20B	Tegning: Leilighet 2, revidert	Oppdragsgiver: Levanger kommune	Tegn.: Levanger kommune	<b>Levanger kommune</b> Levangken tjielte
	Målestokk: 1:50 (A3)			
		Dato: 21.05.2026	Sign.: HHK	

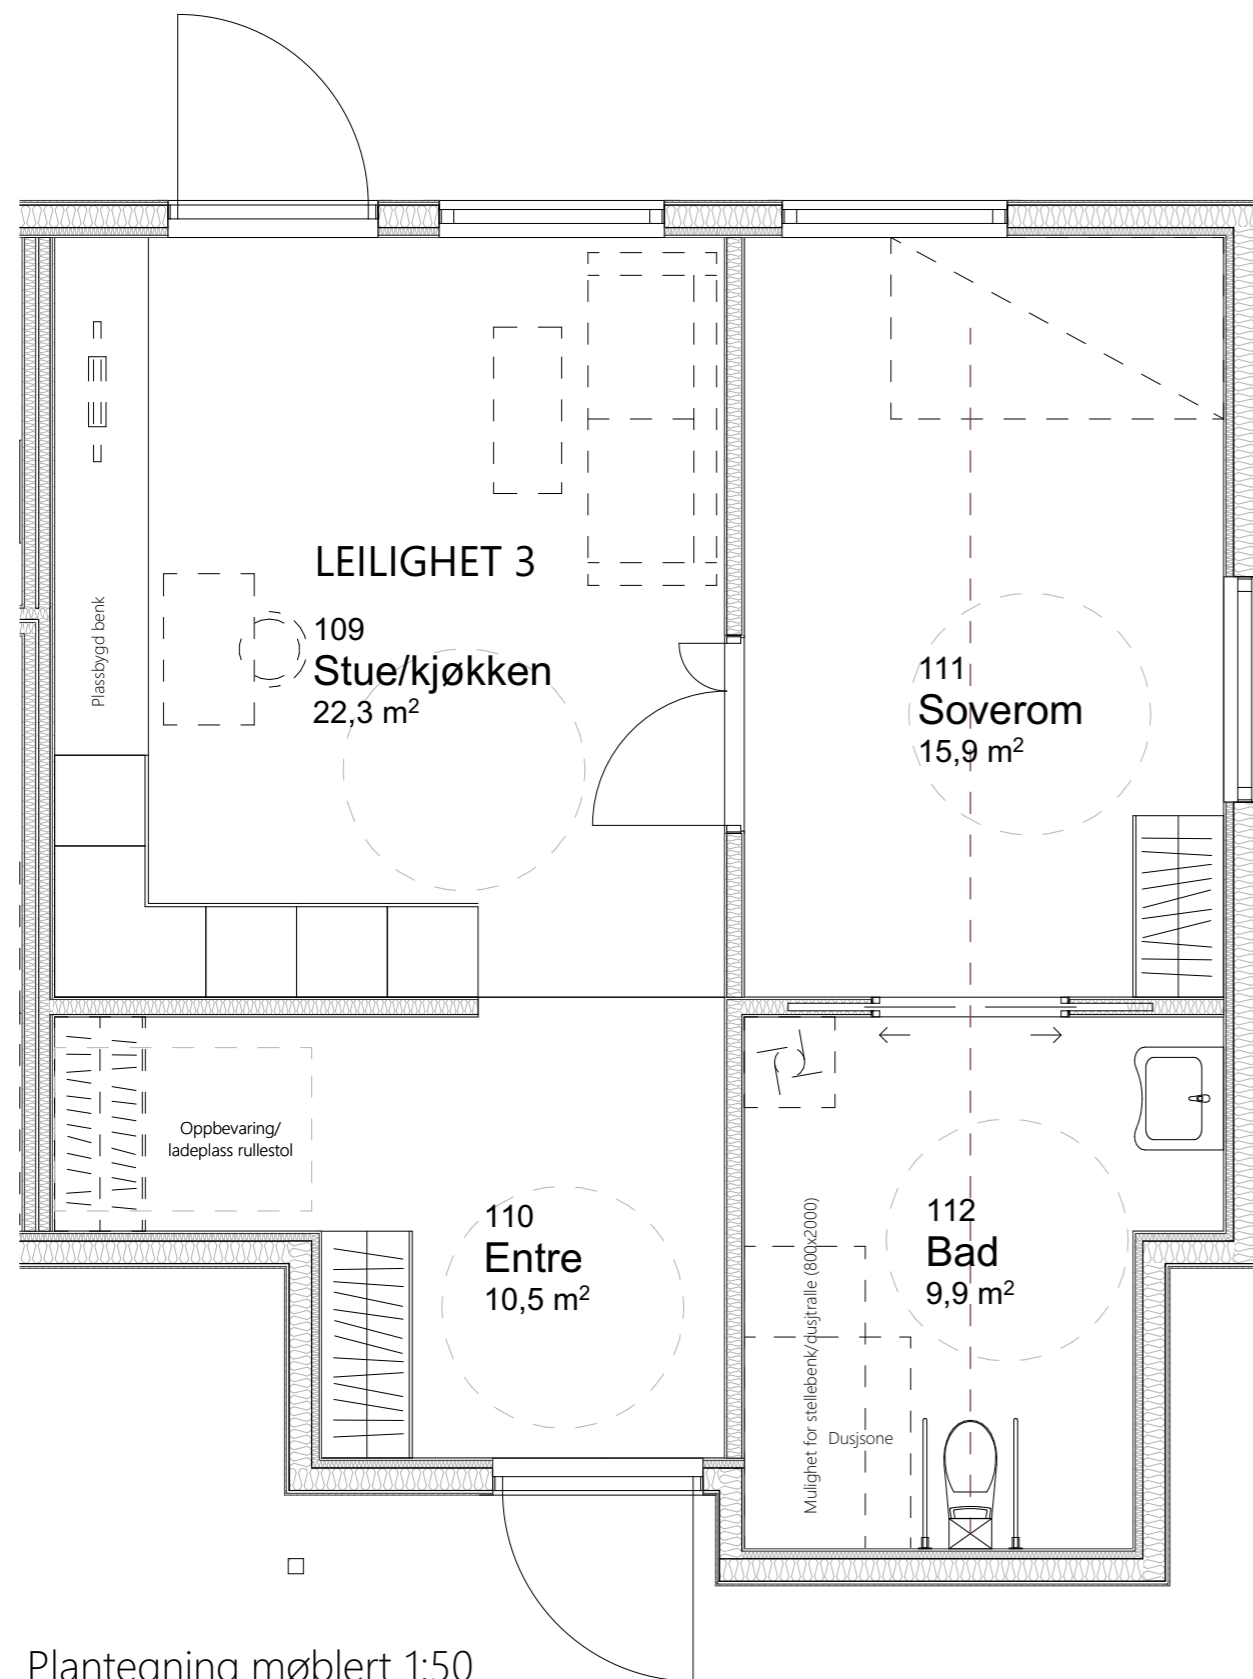

## LEILIGHET 3

60,4 m<sup>2</sup> BRA  
Mulighet for opptil 45 m<sup>2</sup> privat uteareal\*  
Privat inngang  
Tilrettelagt for pleieseng i stue

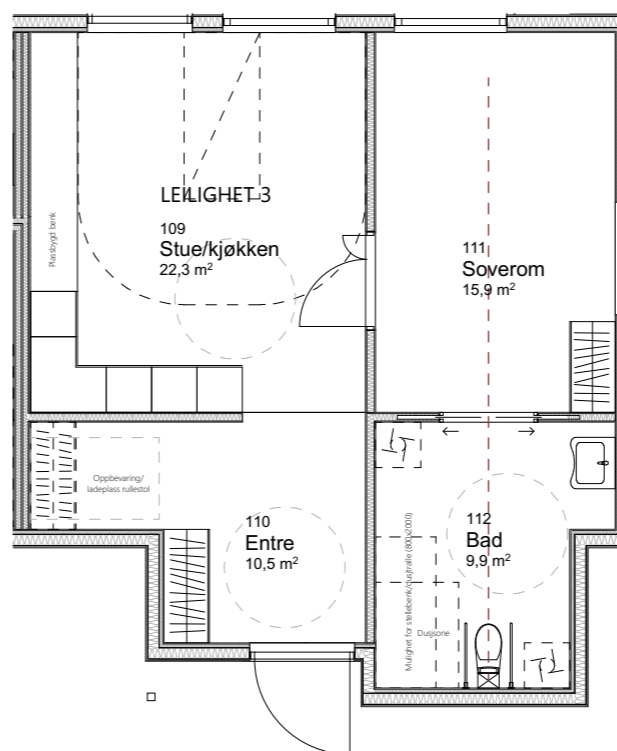


TEGNFORKLARING	
	Snusirkel 1600 mm
	Plassering skinne takheis

Prosjekt: Okkenhaugvegen 20B	Tegning: Leilighet 3, revidert	Oppdragsgiver: Levanger kommune	Tegn.: Levanger kommune	<b>Levanger kommune</b> Levangken tjielte
	Målestokk: 1:50, 1:100 (A3)			
		Dato: 21.05.2026	Sign.: HHK	

LEILIGHET 3

Tilpasning til leietaker


\* Ved montering av skinne for takheis, må denne tas hensyn til i forbindelse med lettvegg mellom soverom og spisestue

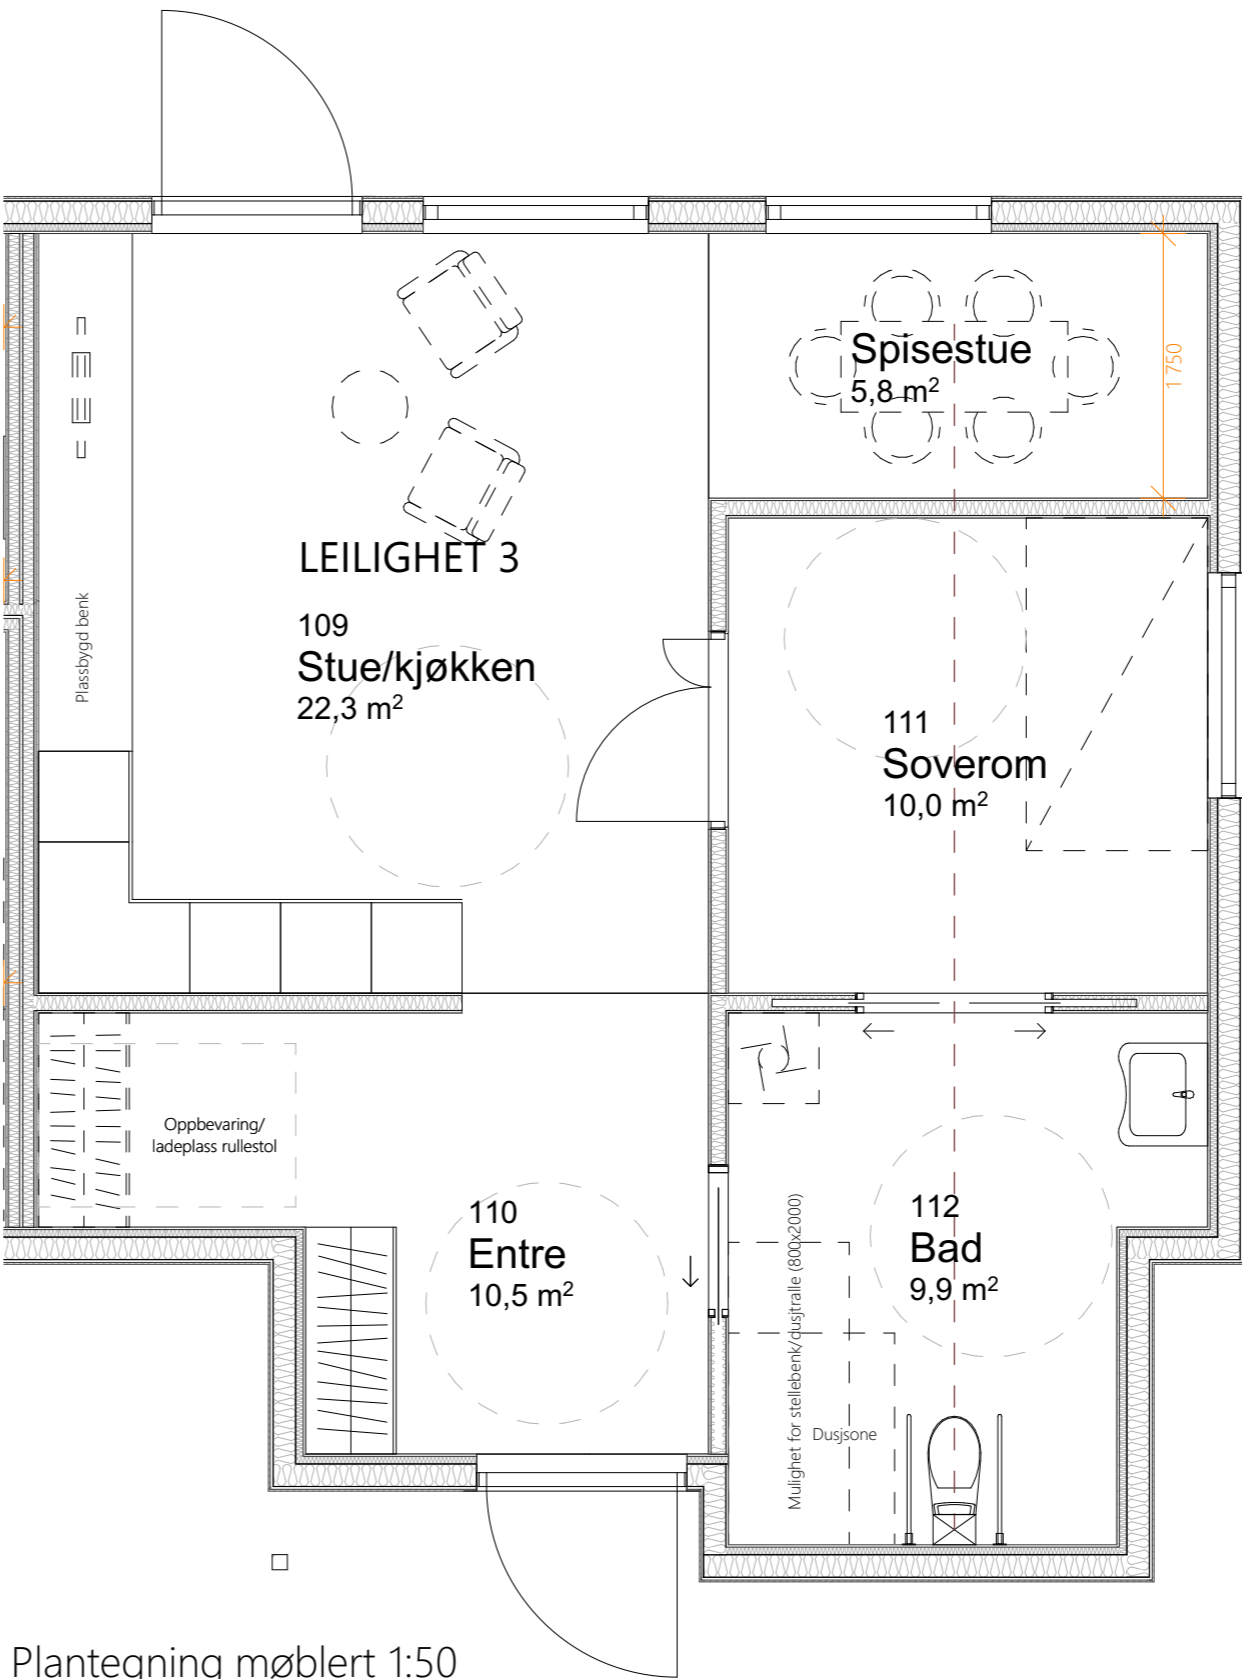

Plantegning møblert 1:50

TEGNFORKLARING	
	Snusirke 1600 mm
	Plassering skinne takheis


Prosjekt: Okkenhaugvegen 20B	Tegning: Leilighet 3 - leietakertilpasning	Oppdragsgiver: Levanger kommune	Tegn.: Levanger kommune	<b>Levanger kommune</b> Levangken tjielte
	Målestokk: 1:50 (A3)	Dato: 21.05.2026	Sign.: HHK	

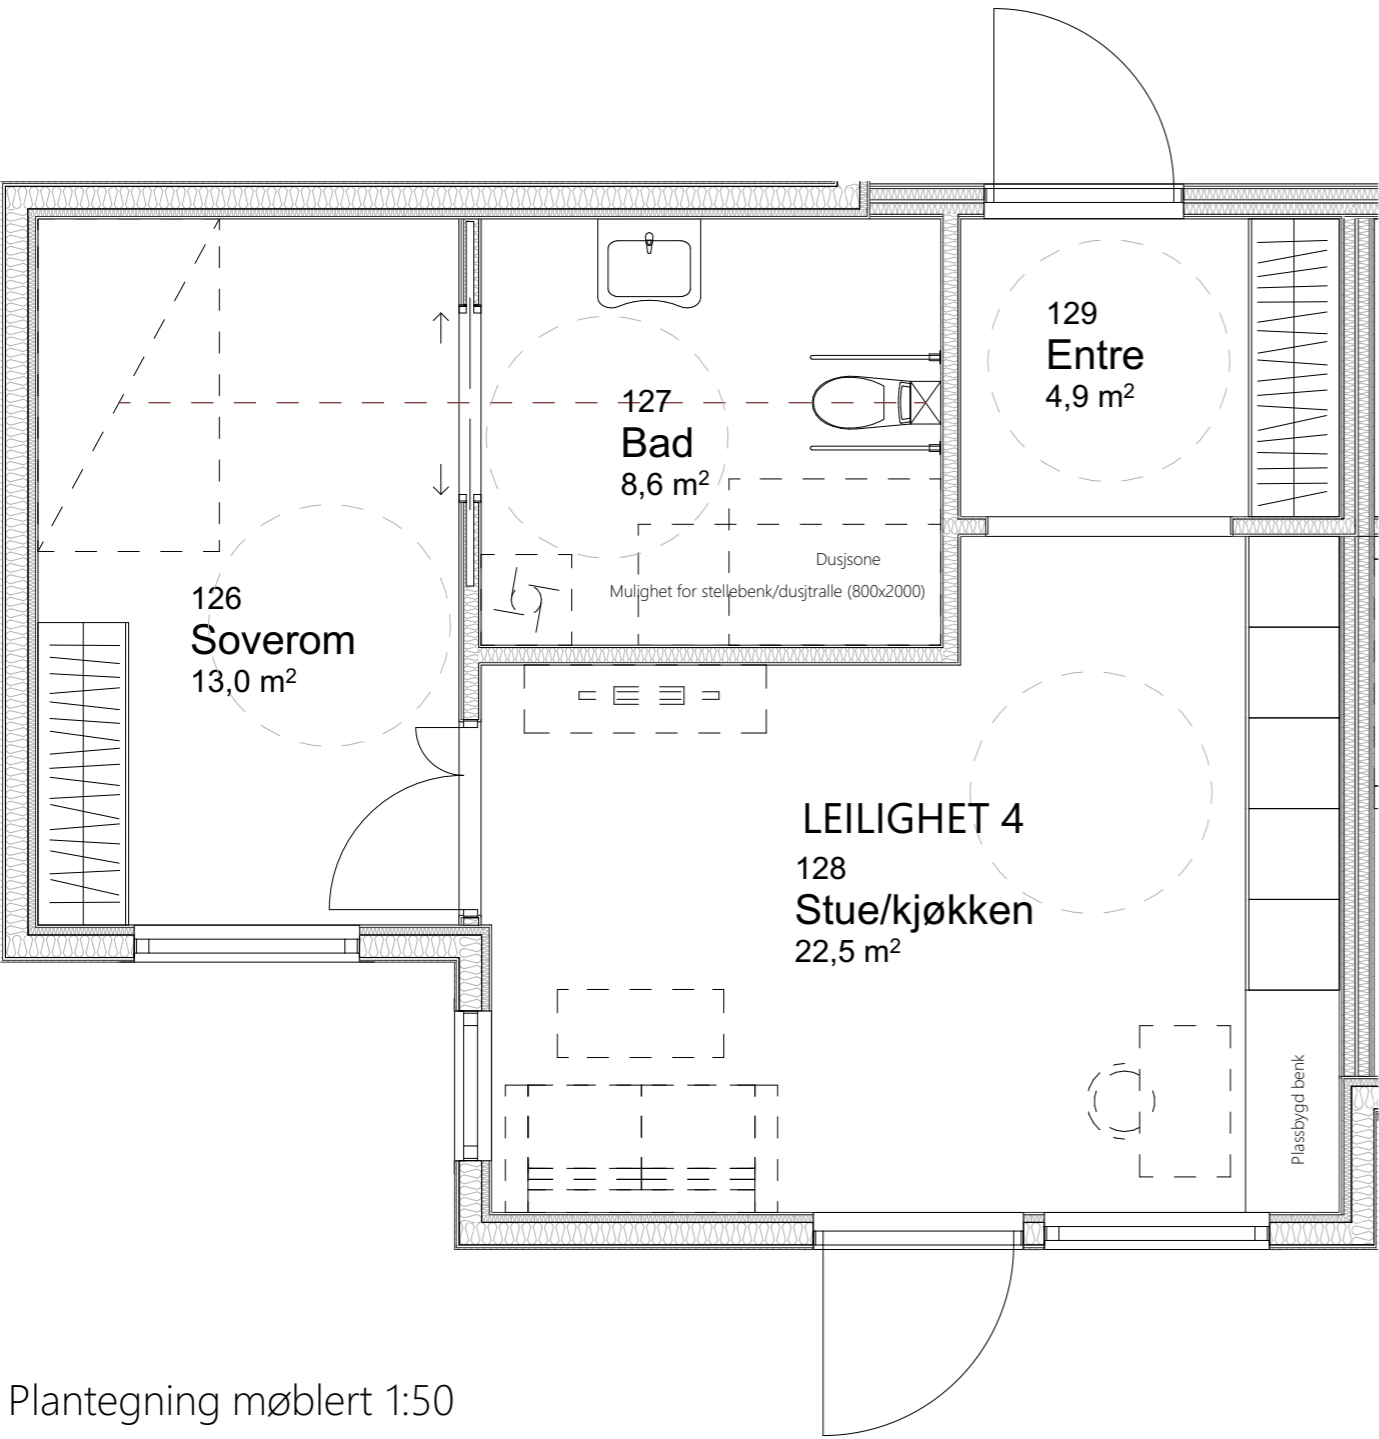

Plantegning møblert 1:50

LEILIGHET 4

50,8 m<sup>2</sup> BRA  
Mulighet for opptil 105 m<sup>2</sup> privat uteareal\*  
Inngang via felles inngangsparti  
Tilrettelagt for pleieseng i stue

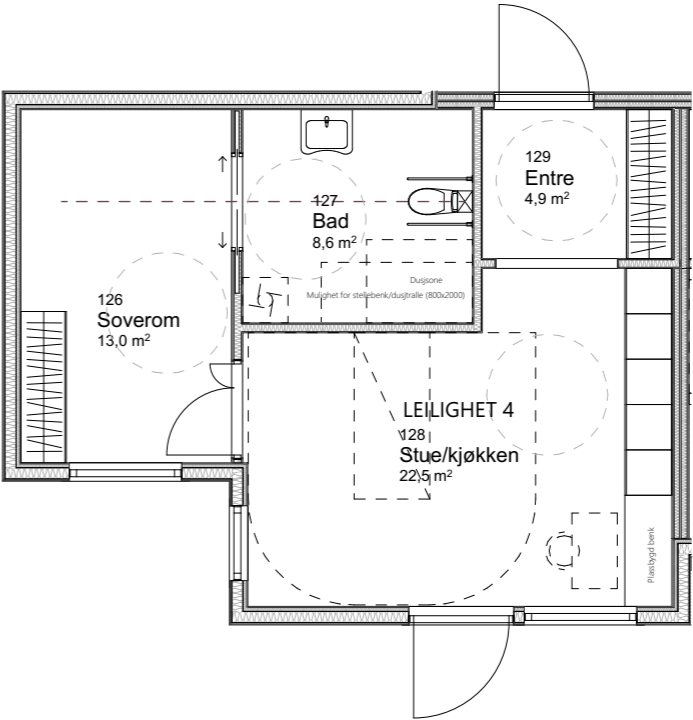


Plantegning møblert med pleieseng 1:100

\* Mulighet for å bruke deler av utearealet til parkering

Prosjekt: Okkenhaugvegen 20B	Tegning: Leilighet 4, revidert	Oppdragsgiver: Levanger kommune	Tegn.: Levanger kommune	<div>TEGNFORKLARING</div> <div><div><div></div><div>Snusirkel 1600 mm</div></div><div><div></div><div>Plassering skinne takheis</div></div></div>
	Målestokk: 1:50, 1:100 (A3)	Dato: 21.05.2026	Sign.: HHK	



**Levanger kommune**  
Levangken tjielte

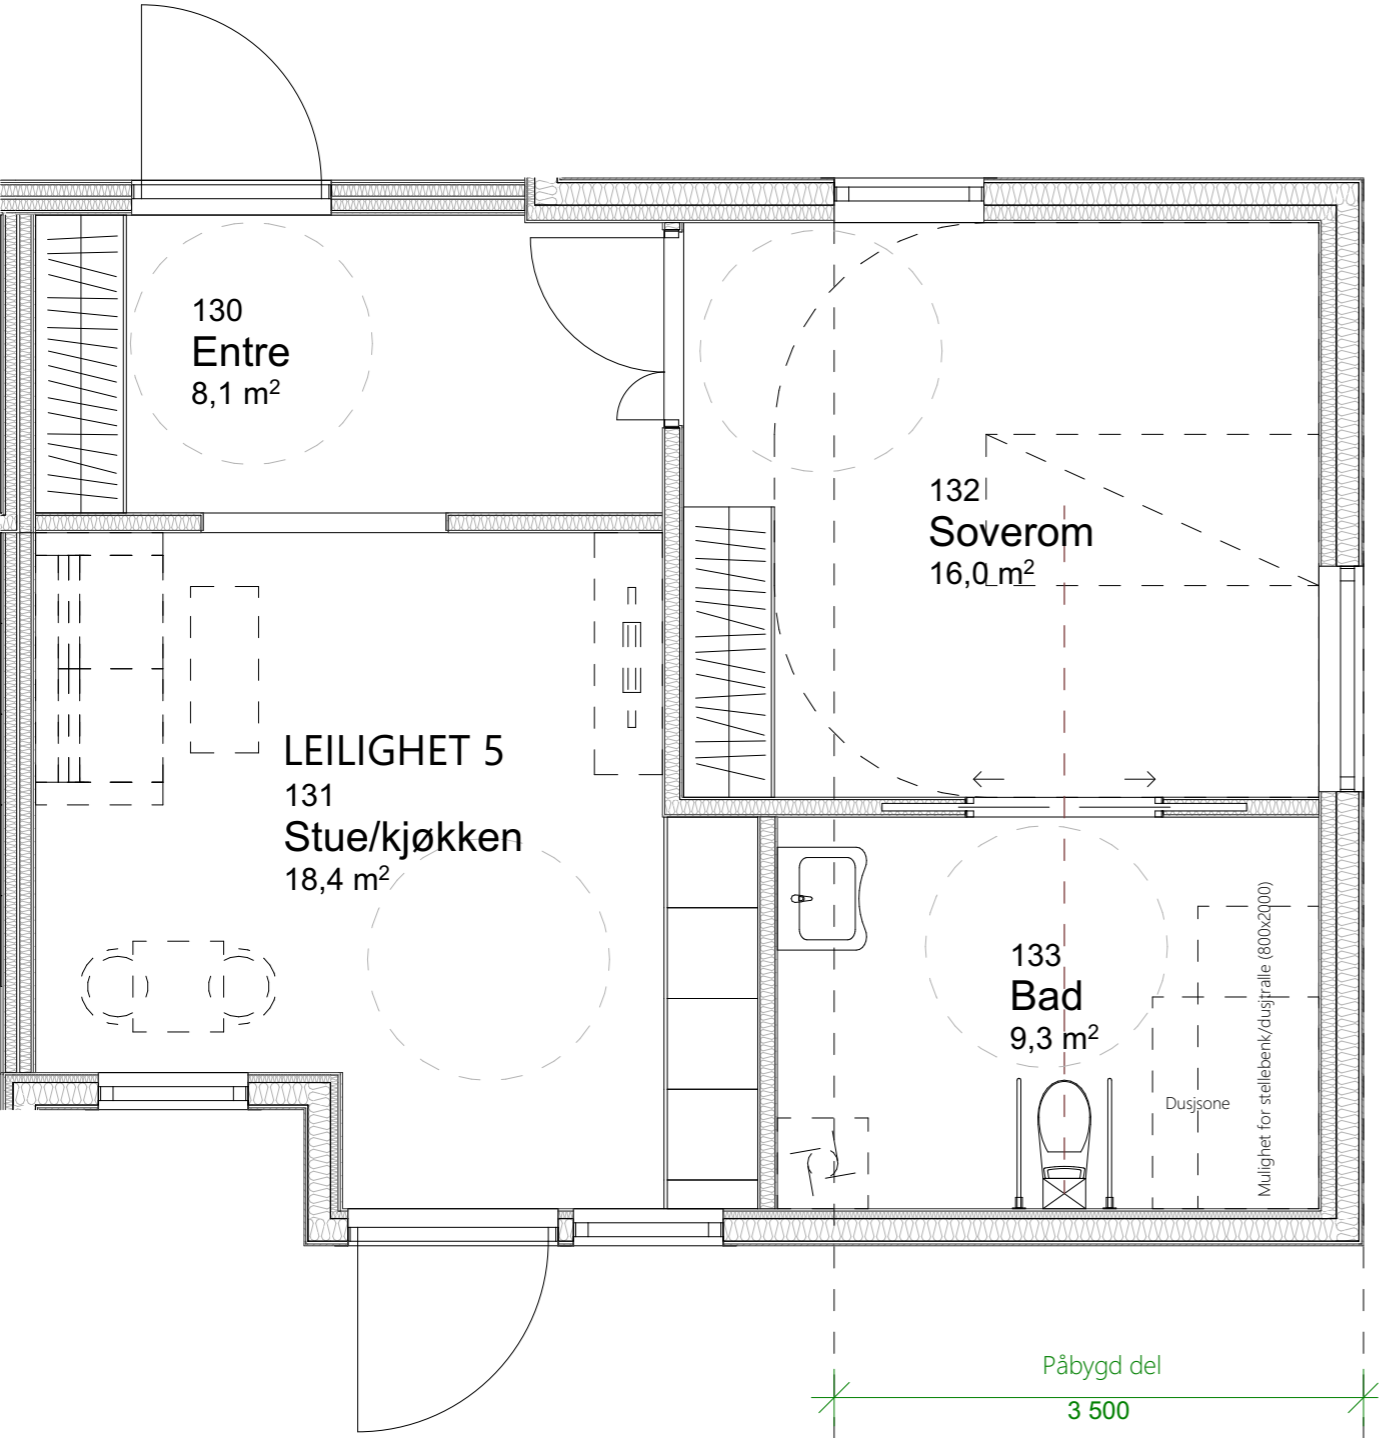

Plantegning møblert 1:50


LEILIGHET 5

53,7 m² BRA  
Mulighet for opptil 80 m² privat uteareal\*  
Inngang via felles inngangsparti  
Tilrettelagt for pleieseng på soverom

\* Mulighet for å bruke deler av utearealet til parkering

TEGNFORKLARING	
	Snusirkel 1600 mm
	Plassering skinn takheis

Prosjekt: Okkenhaugvegen 20B	Tegning: Leilighet 5, revidert	Oppdragsgiver: Levanger kommune	Tegn.: Levanger kommune	<b>Levanger kommune</b> Levangken tjielte
	Målestokk: 1:50 (A3)	Dato: 21.05.2026	Sign.: HHK	

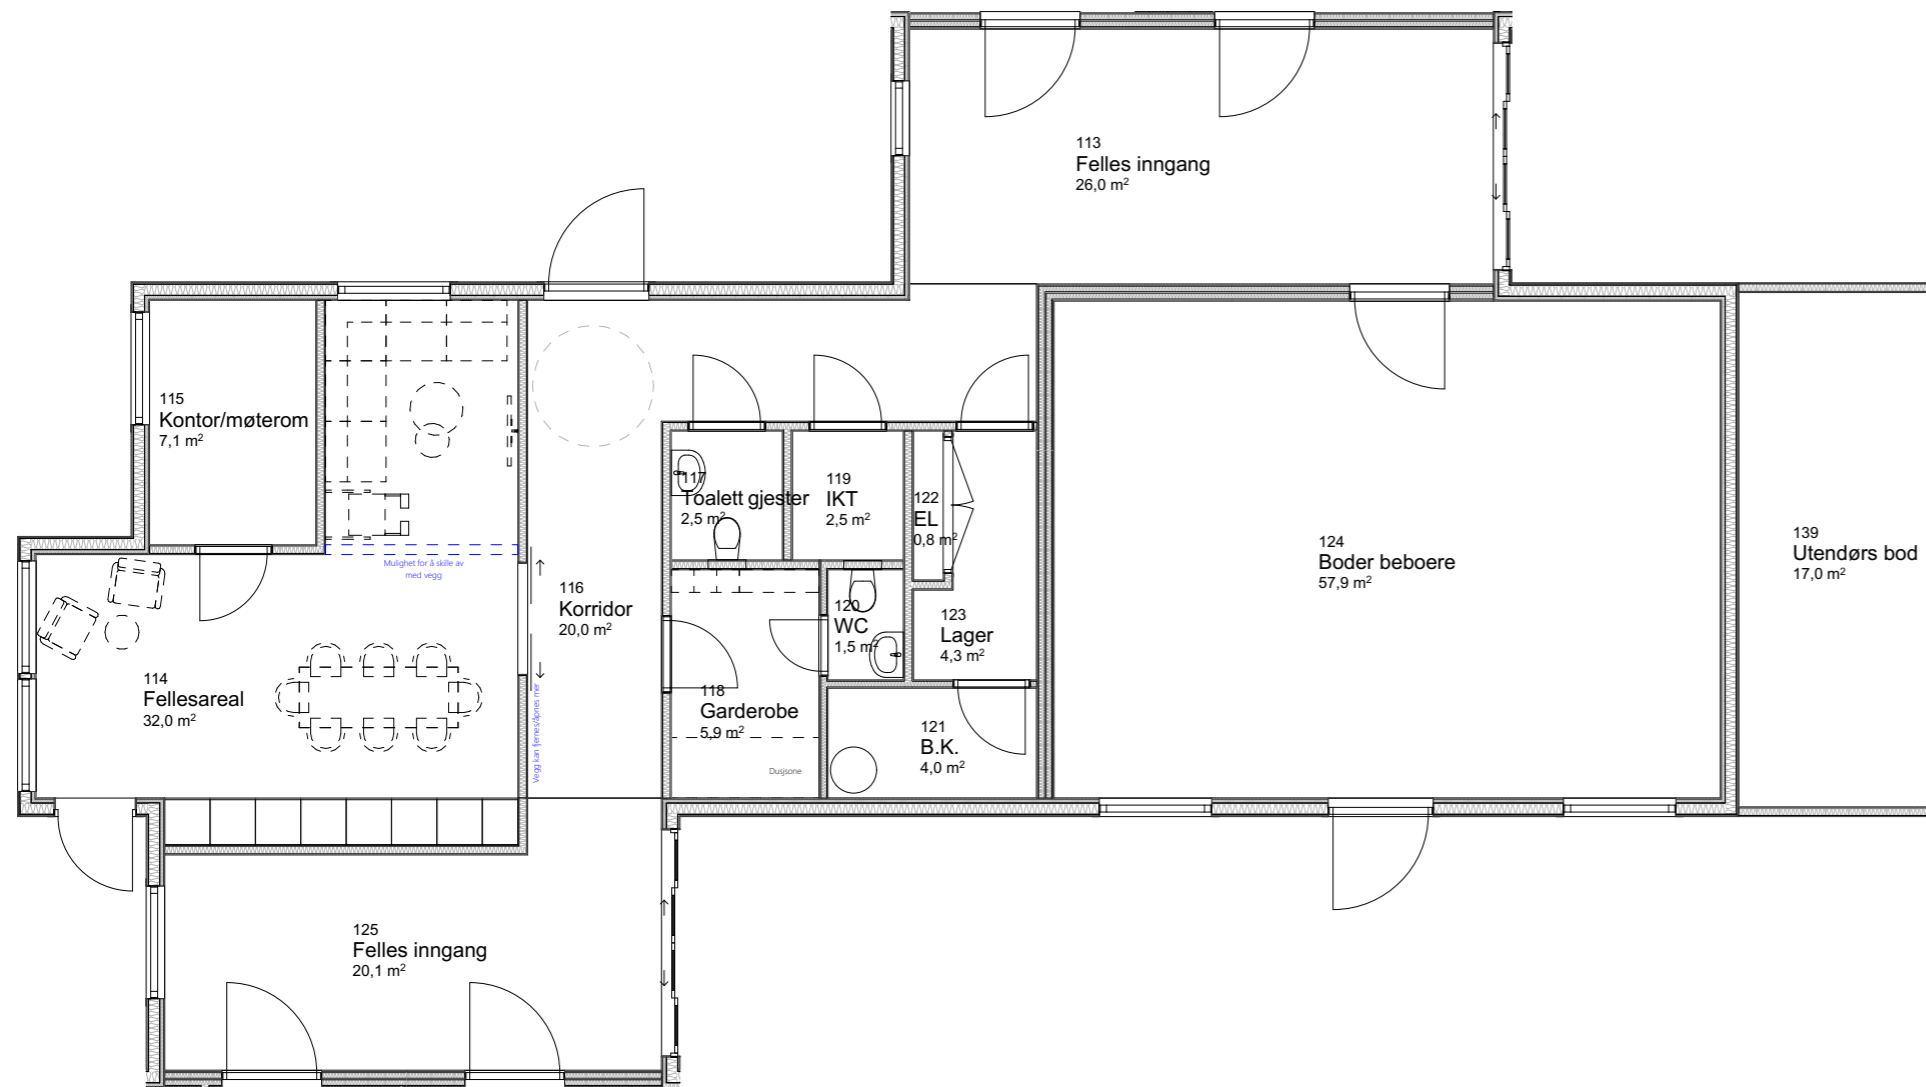

## FELLES- OG ANSATTEAREALER

Tilgang via felles inngangspartier  
32 m<sup>2</sup> fellesareal + 7 m<sup>2</sup> kontor/møterom (ansatte)  
22 m<sup>2</sup> støttefunksjoner (garderobe, teknisk, bk ol)  
58 m<sup>2</sup> private boder for beboere  
17 m<sup>2</sup> utendørs bod  
ca 115 m<sup>2</sup> felles uteareal

TEGNFORKLARING	
	Snusirkel 1600 mm
	Plassering skinne takheis

Prosjekt: Okkenhaugvegen 20B	Tegning: Felles- og ansattearealer, revidert	Oppdragsgiver: Levanger kommune	Tegn.: Levanger kommune	<b>Levanger kommune</b> Levangken tjielte
	Målestokk: 1:100 (A3)	Dato: 21.05.2026	Sign.: HHK	