The entire ownership and copyright of this drawing is the property of IGP A/S.

EIENDOMSRETT OG OPPHAVSRETT TIL DENNE TEGNING TILHØRER I SIN HELHET IGP AS.

IGP AS, OKKENHAUGVN. 4, 7600 LEVANGER
TLF. 74085080 FAX. 74085081

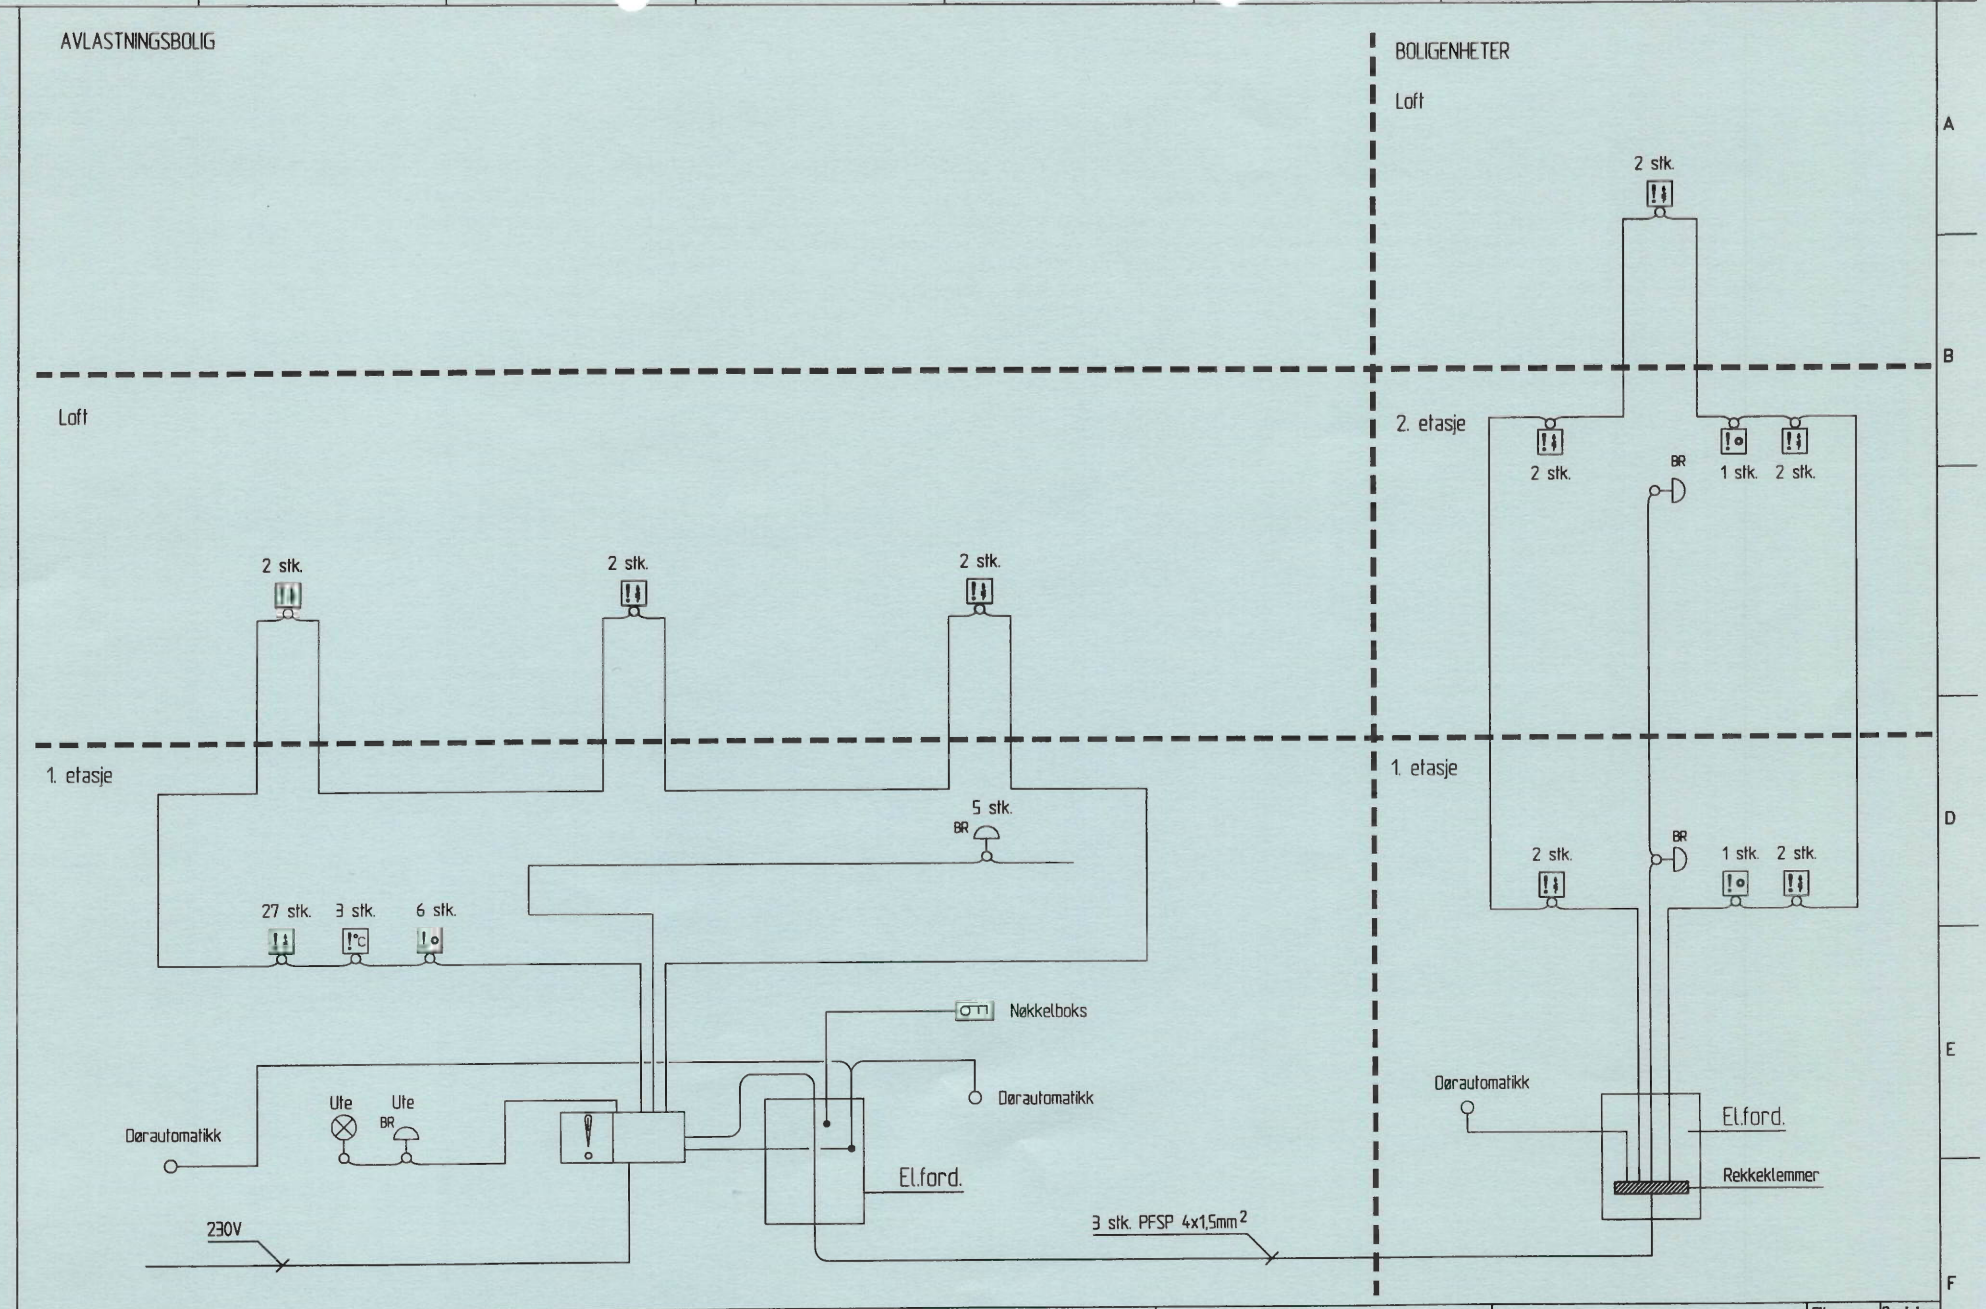

Rev.	Dato	Revisjonstekst	Tegn	Saksb	Kontr	Godkj
A	06.03.98	ANBUD	imh	AH		

OPPDRAG: AVLASTNINGSBOLIGER LEIRA
OPPDRAGSGIVER: LEVANGER KOMMUNE

IGP AS RÅDGIVENDE INGENIØRER
Erstatter tegn.nr.

TEGNINGENS TITTEL: OVERSIKTSSKJEMA BRANNALARMANLEGG

Oppdr.nr. 267039
Tegn.nr. 251
Dato 06.03.98
Fil navn: 251
Blad 1
N.bl. –
Revisjon: A