



Prosjekt: Okkenhaugvegen 20B	Tegning: Plantegning - målsatt, revidert	Oppdragsgiver: Levanger kommune	Tegn: Levanger kommune
	Målestokk: 1:100 (A3)	Dato: 21.05.2026	Sign.: HHK

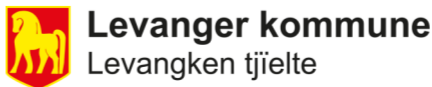

LEILIGHET 1

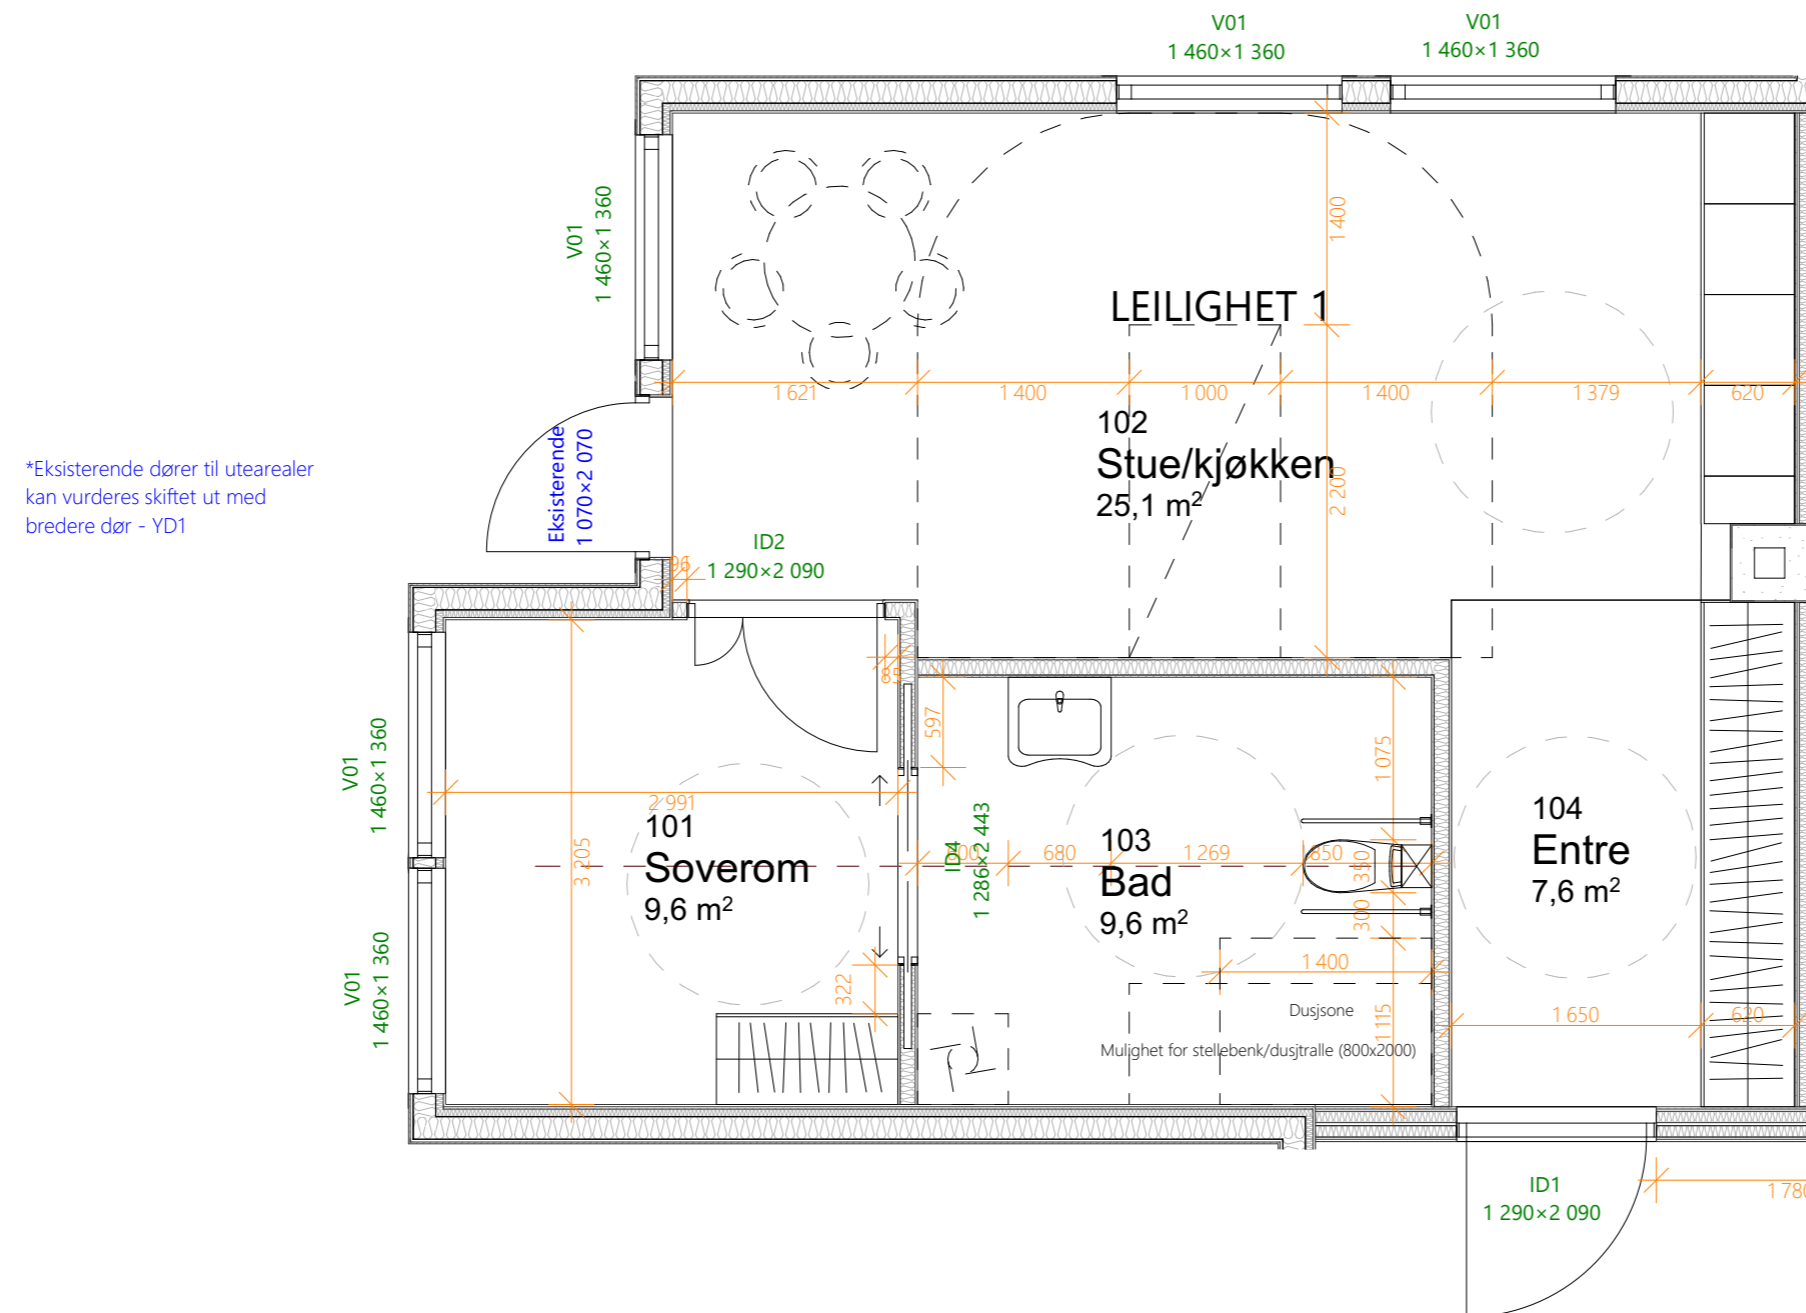


Plantegning målsatt 1:50

TEGNFORKLARING


Snusirkel 1600 mm

----- Plassering skinne takheis


LEILIGHET 3

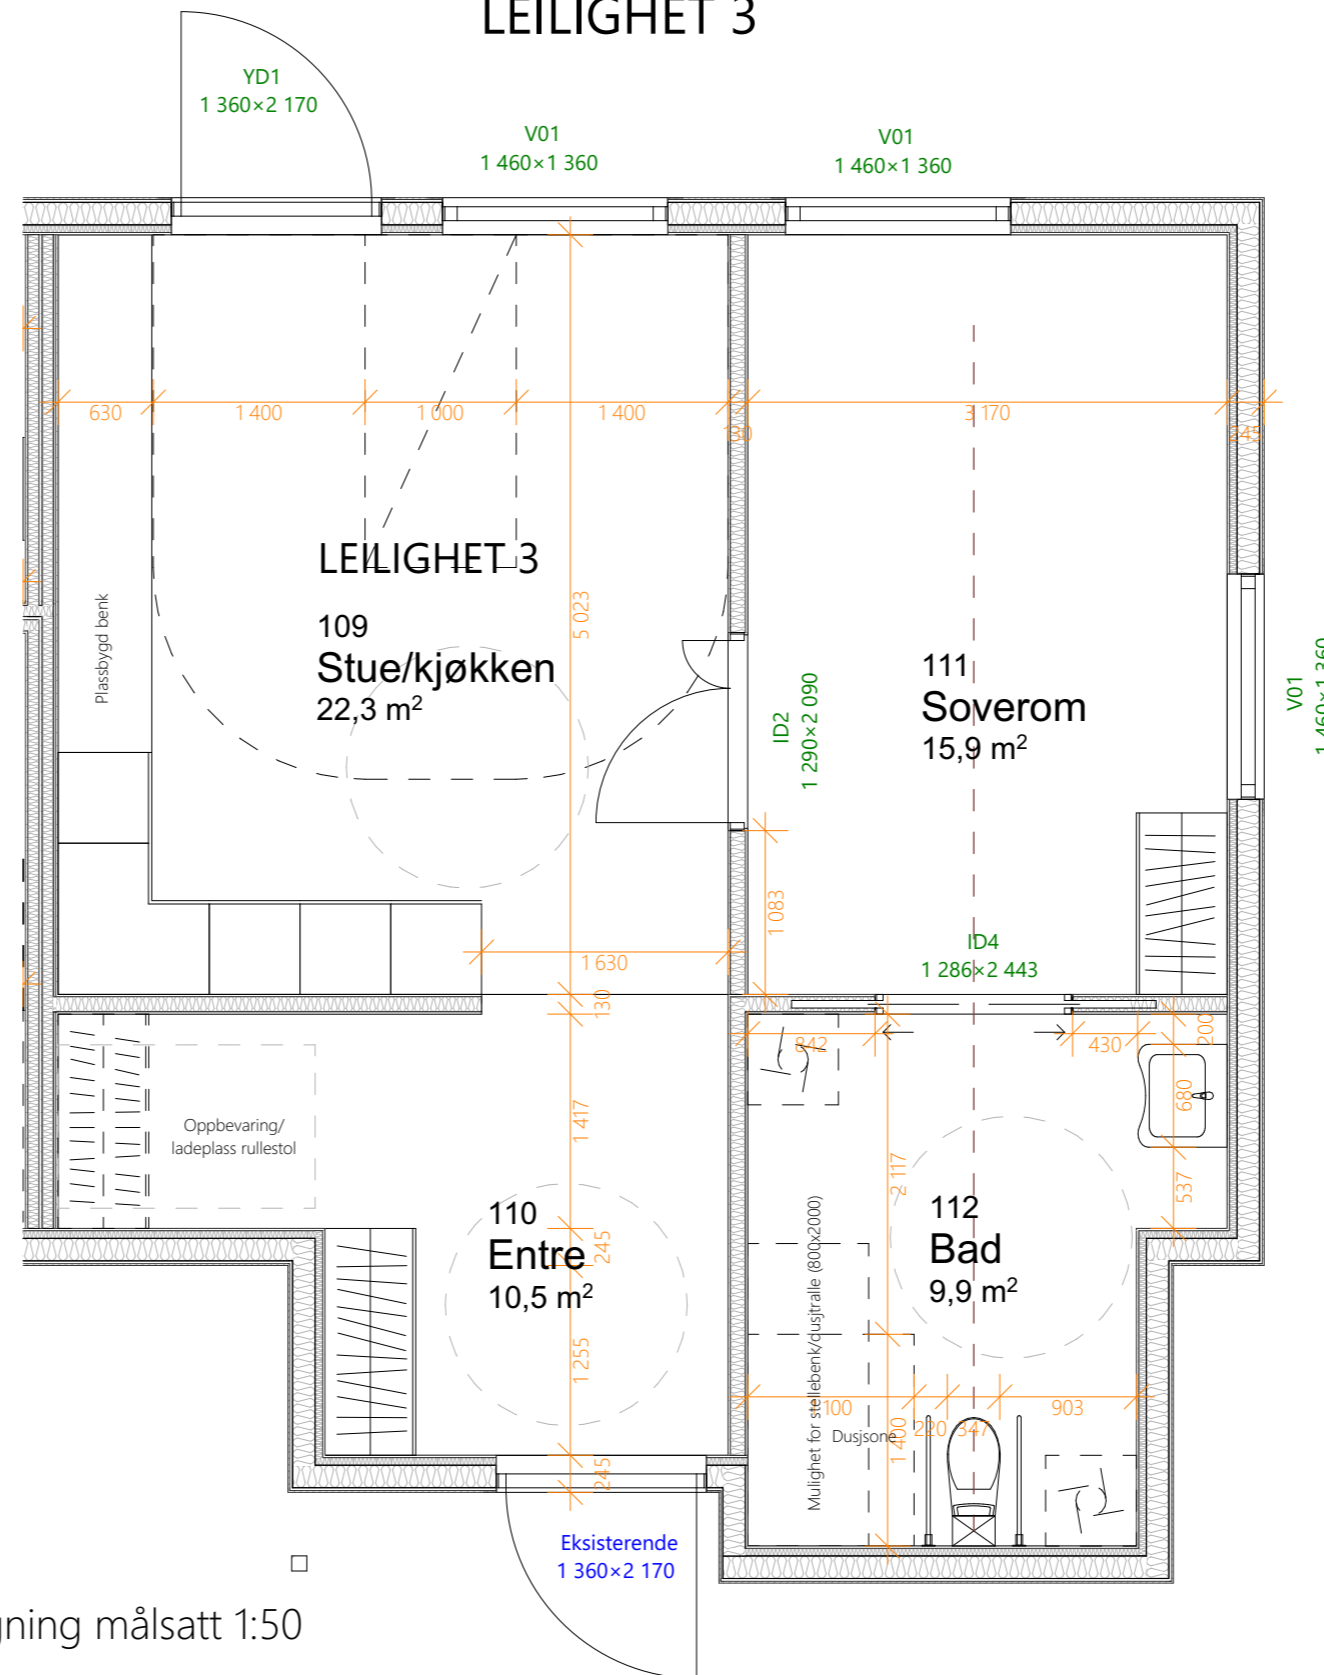

Plantegning målsatt 1:50

Prosjekt: Okkenhaugvegen 20B	Tegning: Leilighet 3, revidert	Oppdragsgiver: Levanger kommune	Tegn.: Levanger kommune	 Levanger kommune Levangken tjielte
	Målestokk: 1:50 (A3)	Dato: 21.05.2026	Sign.: HHK	

LEILIGHET 4

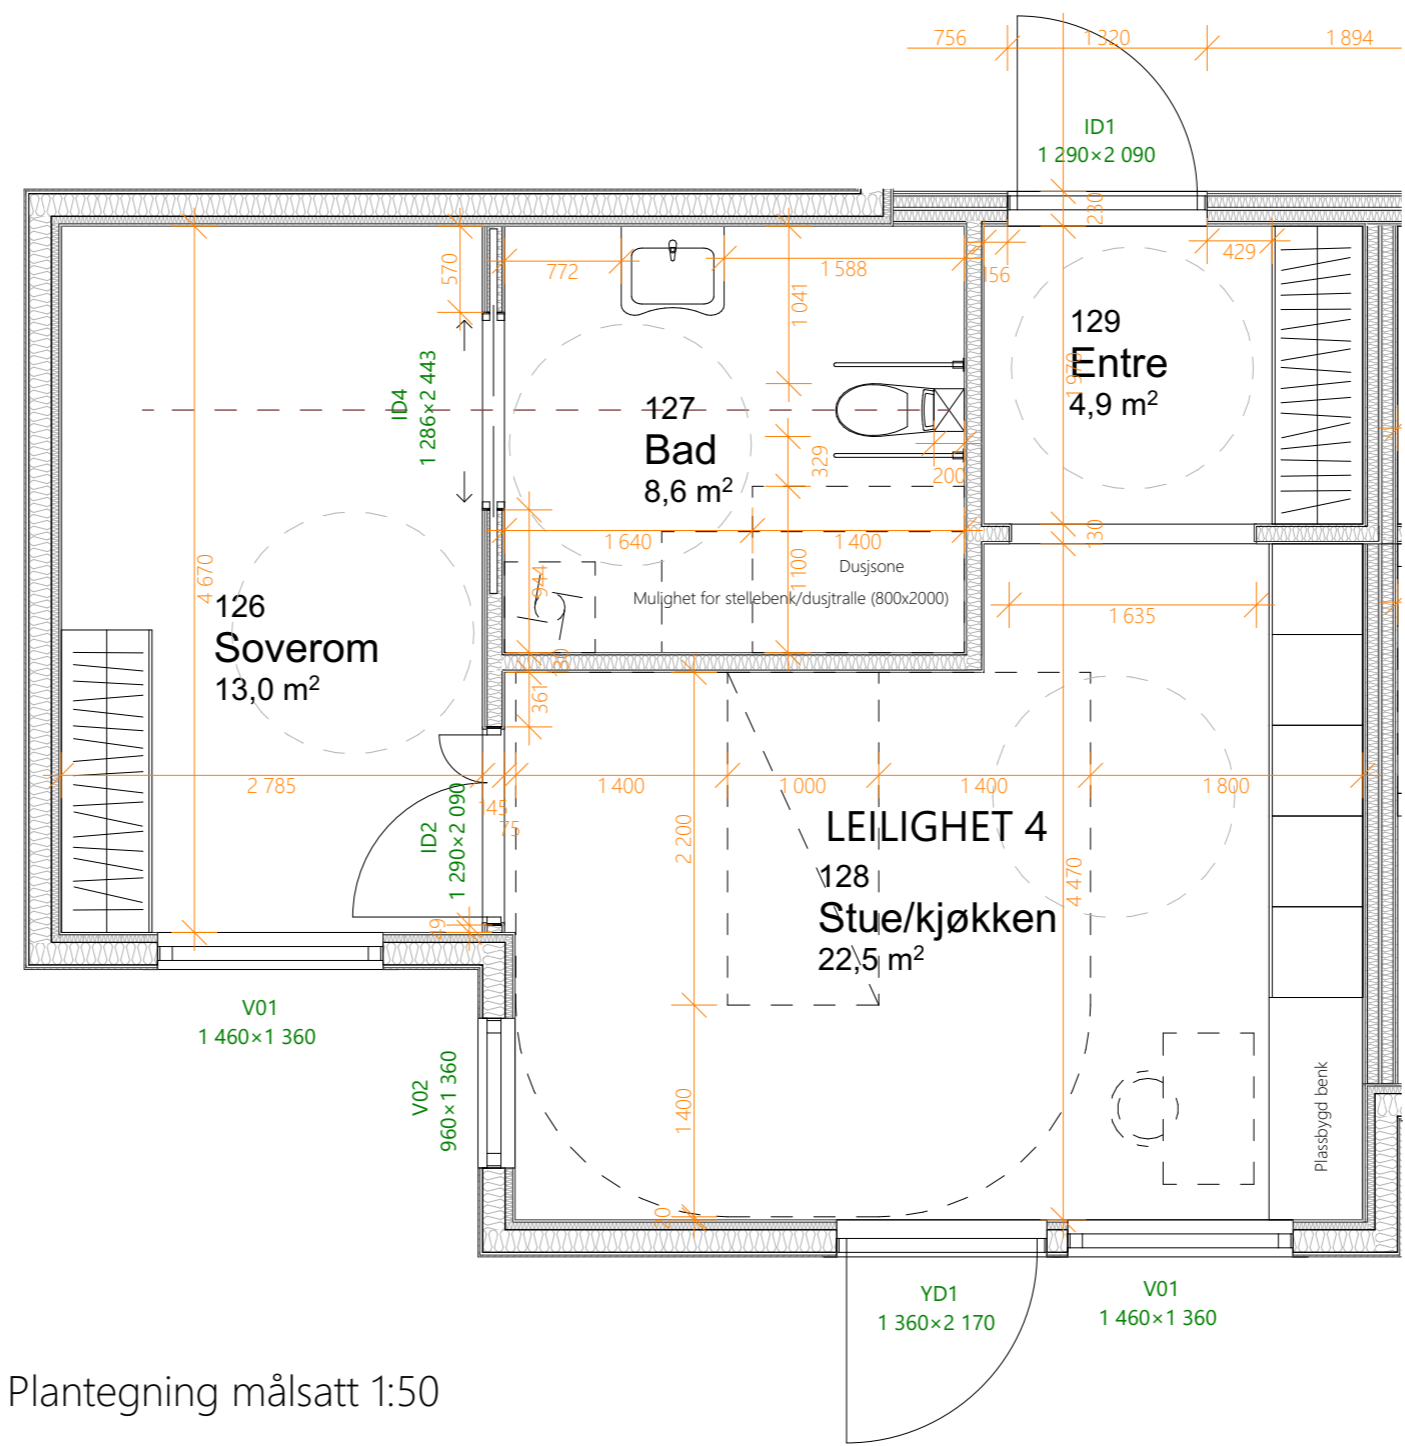

Plantegning målsatt 1:50

TEGNFORKLARING	
	Snusirke 1600 mm
	Plassering skinn takheis

Prosjekt: Okkenhaugvegen 20B	Tegning: Leilighet 4, revidert	Oppdragsgiver: Levanger kommune	Tegn.: Levanger kommune	Levanger kommune Levangken tjelte
	Målestokk: 1:50 (A3)	Dato: 21.05.2026	Sign.: HHK	

LEILIGHET 5

130 Entre
8,1 m²

131 Stue/kjøkken
18,4 m²

132 Soverom
16,0 m²

133 Bad
9,3 m²

V01
1 450 × 1 260

V02
960 × 1 360

V03
960 × 1 150

YD1
1 360 × 2 170

ID1
1 290 × 2 090

ID2
1 290 × 2 090

ID4
1 286 × 2 443

Påbygd del
3 500

Mulighet for stallebenk/busjtralle (800x2000)

Dusjsone

130

131

413</

TEGNFORKLARING

 Snusirkel 1600 mm

 Plassering skinne takheis


Levanger kommune
Levangken tjielte