

prosjekt

Boligenhet type B-20
Asylsøker mottak
Plan

rev.

dato

mål:


tegn. A.T.

7.4.89
16.1.89
5.1.89
19.12.88
20.10.88


tegn. nr.

LØVENSKIOLD-VÆKERØ AS
SEKSJON
Beverhus


Levanger Bygningssak
Sak 2077/89

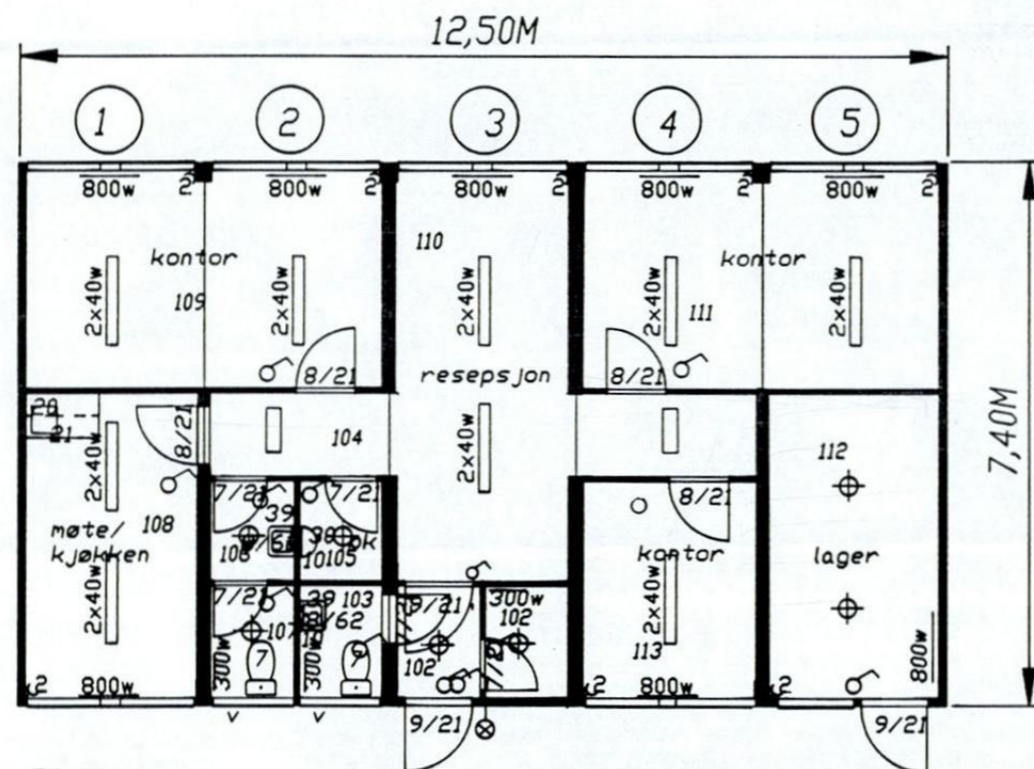


PLAN

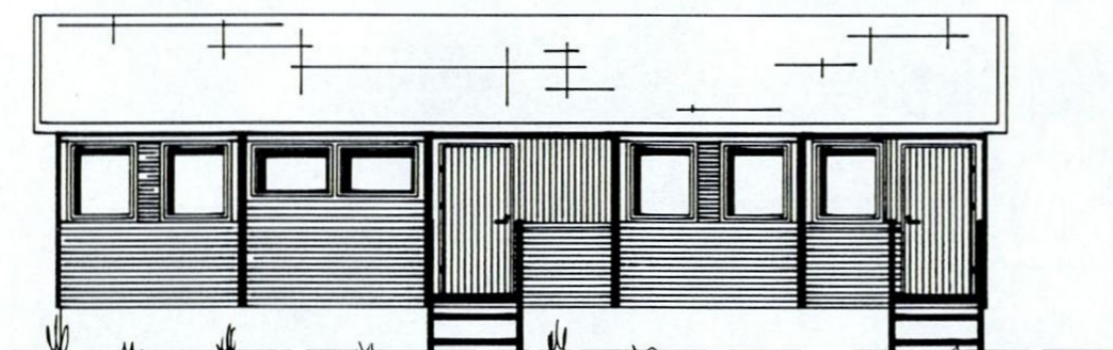


FASADE

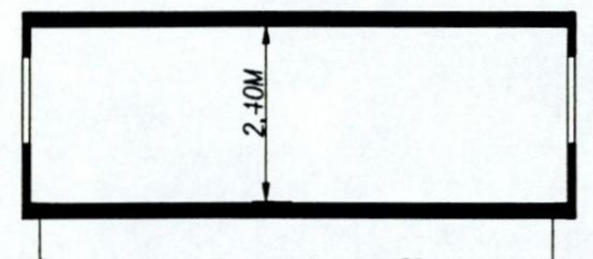

SNITT

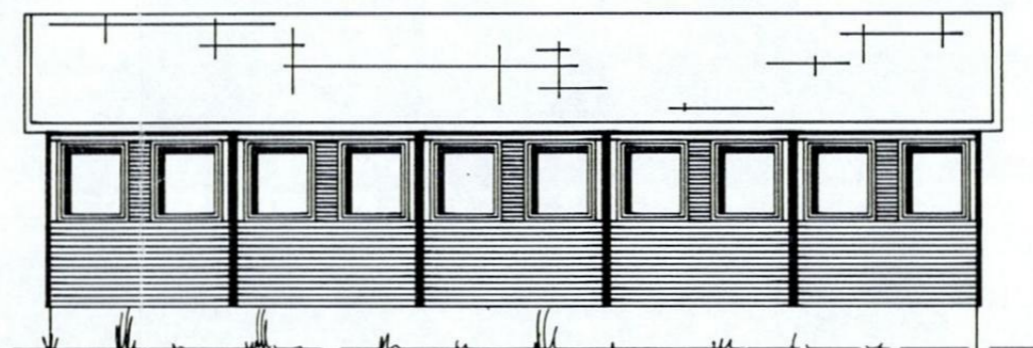

FASADE

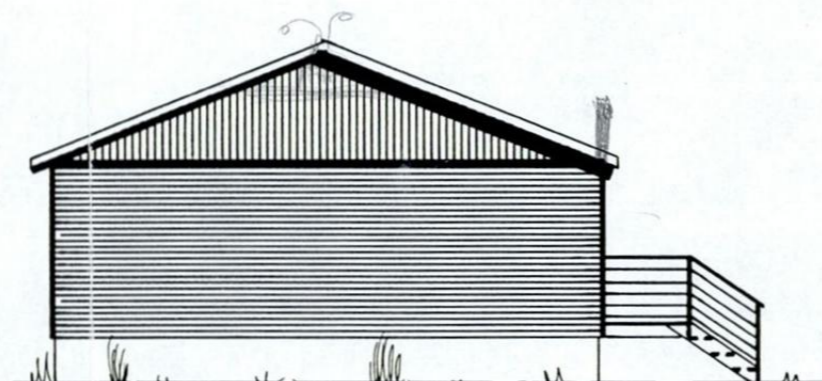

FASADE

prosjekt

Kontorenhet type K-6

Asylsøker mottak

Plan, fasade, snitt

rev. 14.10.88

dato 10.10.88

mål: 1:100

tegn. A. F.




Levanger Bymannsråd
Sak 2077/89

tegn. nr.

LØVENSKIOLD-VÆKERØ AS

SEKSJON

Beverhus

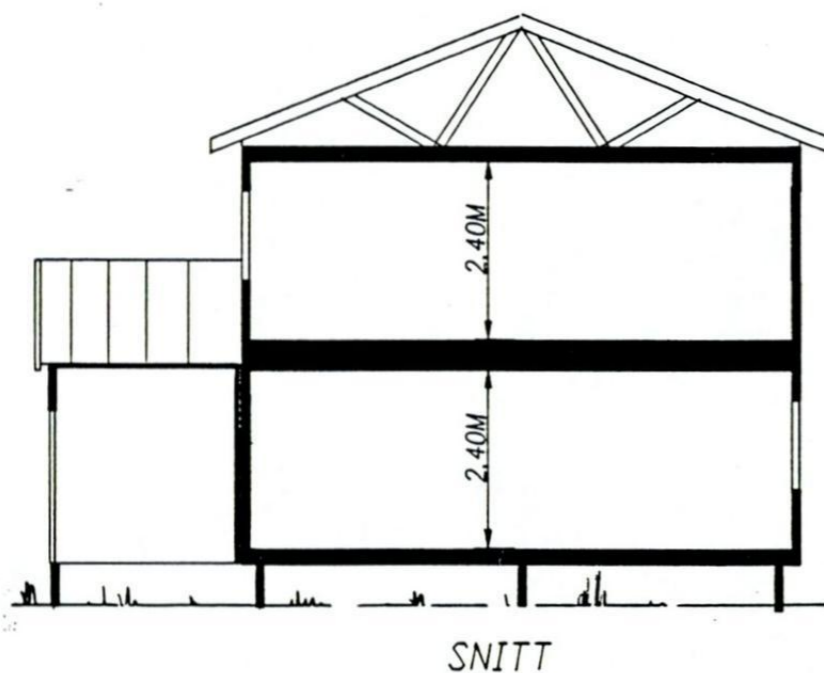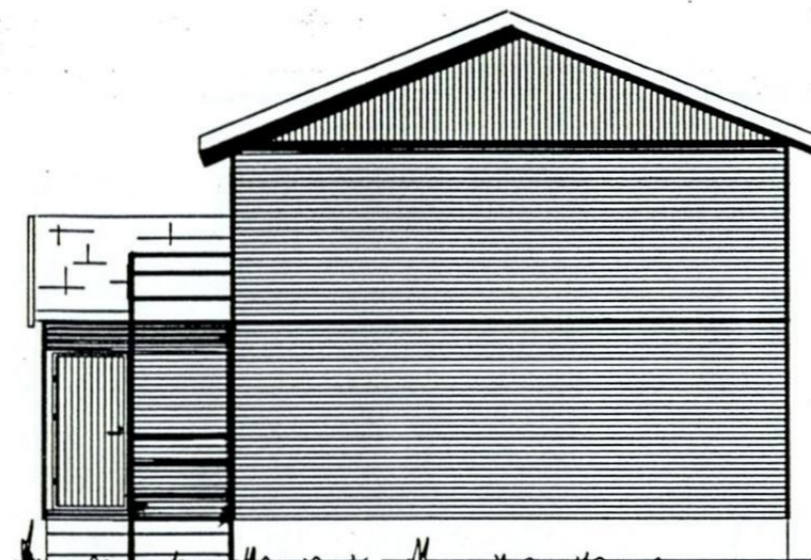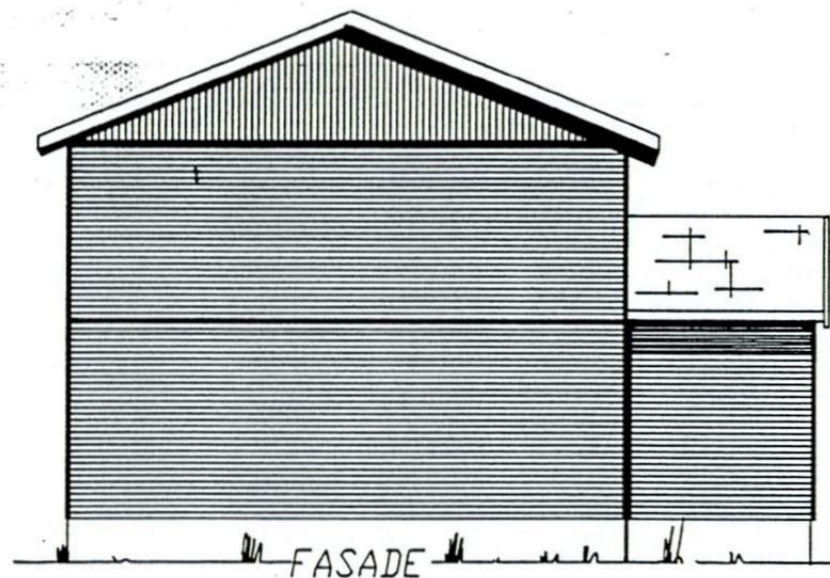

prosjekt

Boligenhet type B-20

Asylsøker mottak

Fasade

rev.

dato 10.4.89

mål: 1:100

tegn. *HL*



tegn. nr.

LØVENSKIOLD-VÆKERØ AS

SEKSJON

Beverhus

*Levanger Byggesaks
Sak 2077/89*

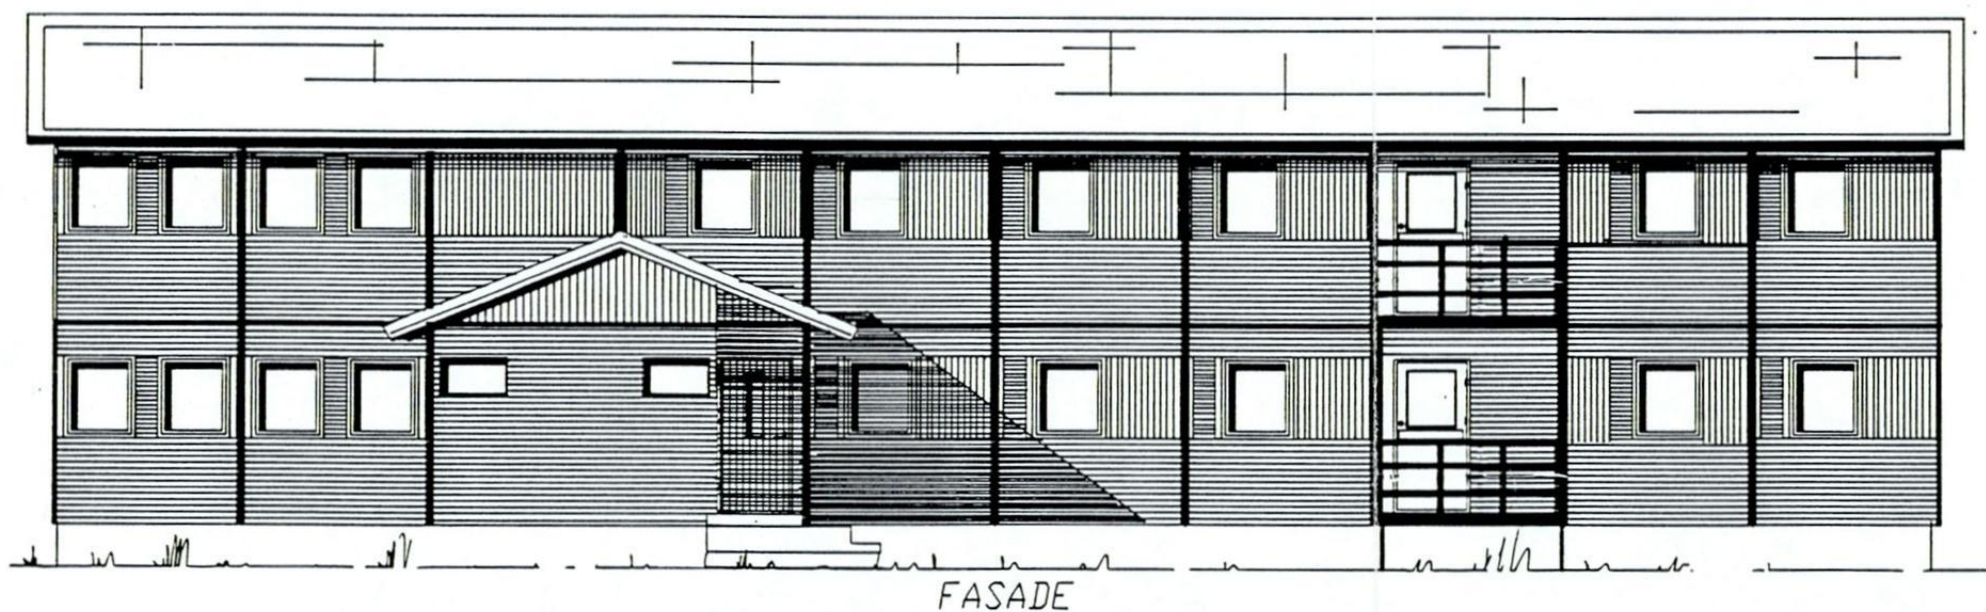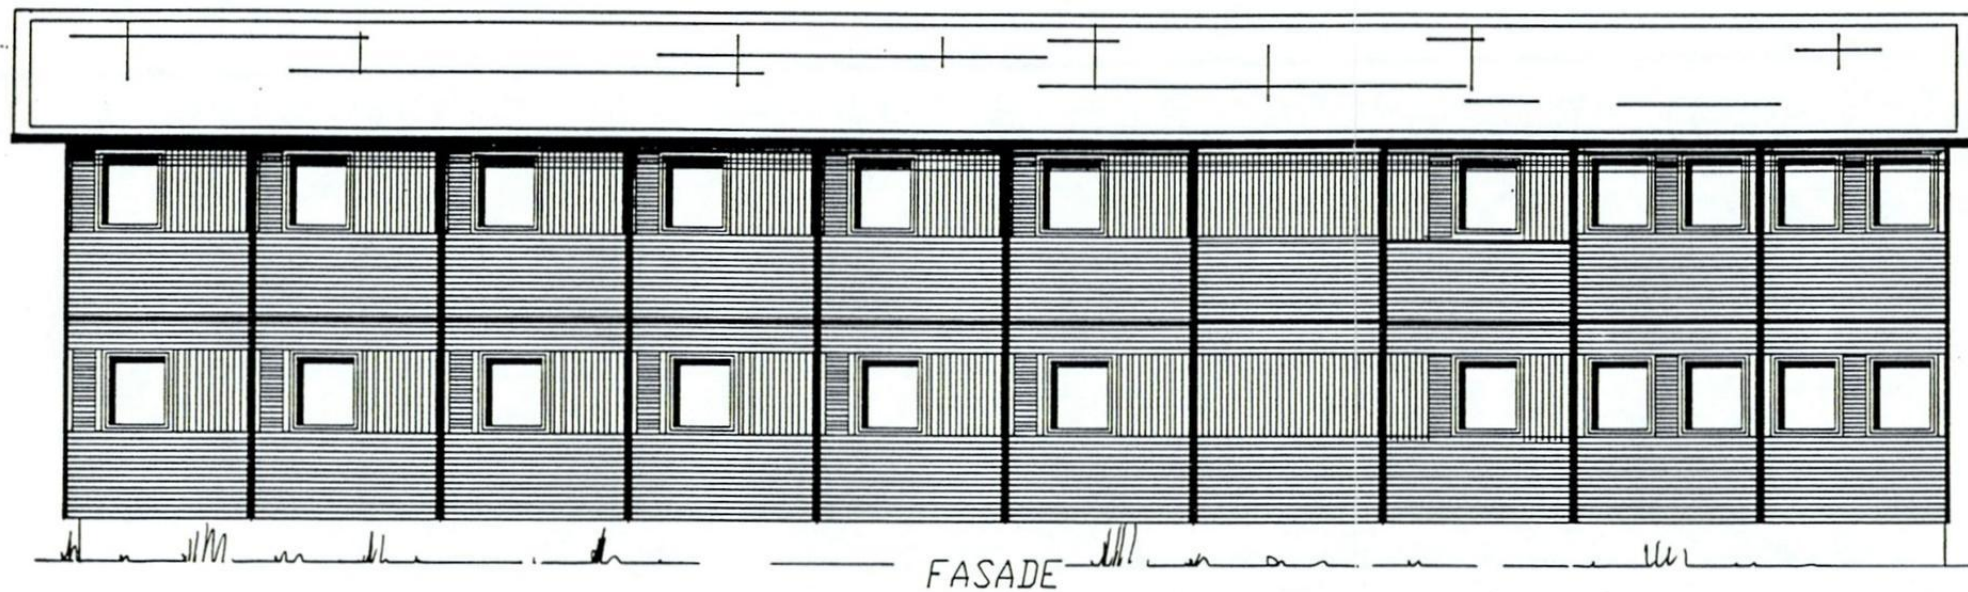

prosjekt

Boligenhet type B-20

Asylsøker mottak

Fasade

rev. 7.4.89
26.1.89
18.1.89

dato 13.10.88

mål: 1:100

tegn. *A.T.*

*Levanger Byaningsråd
Sole 20.7.89*

tegn. nr.

LØVENSKIOLD-VÆKERØ AS

SEKSJON

Beverhus