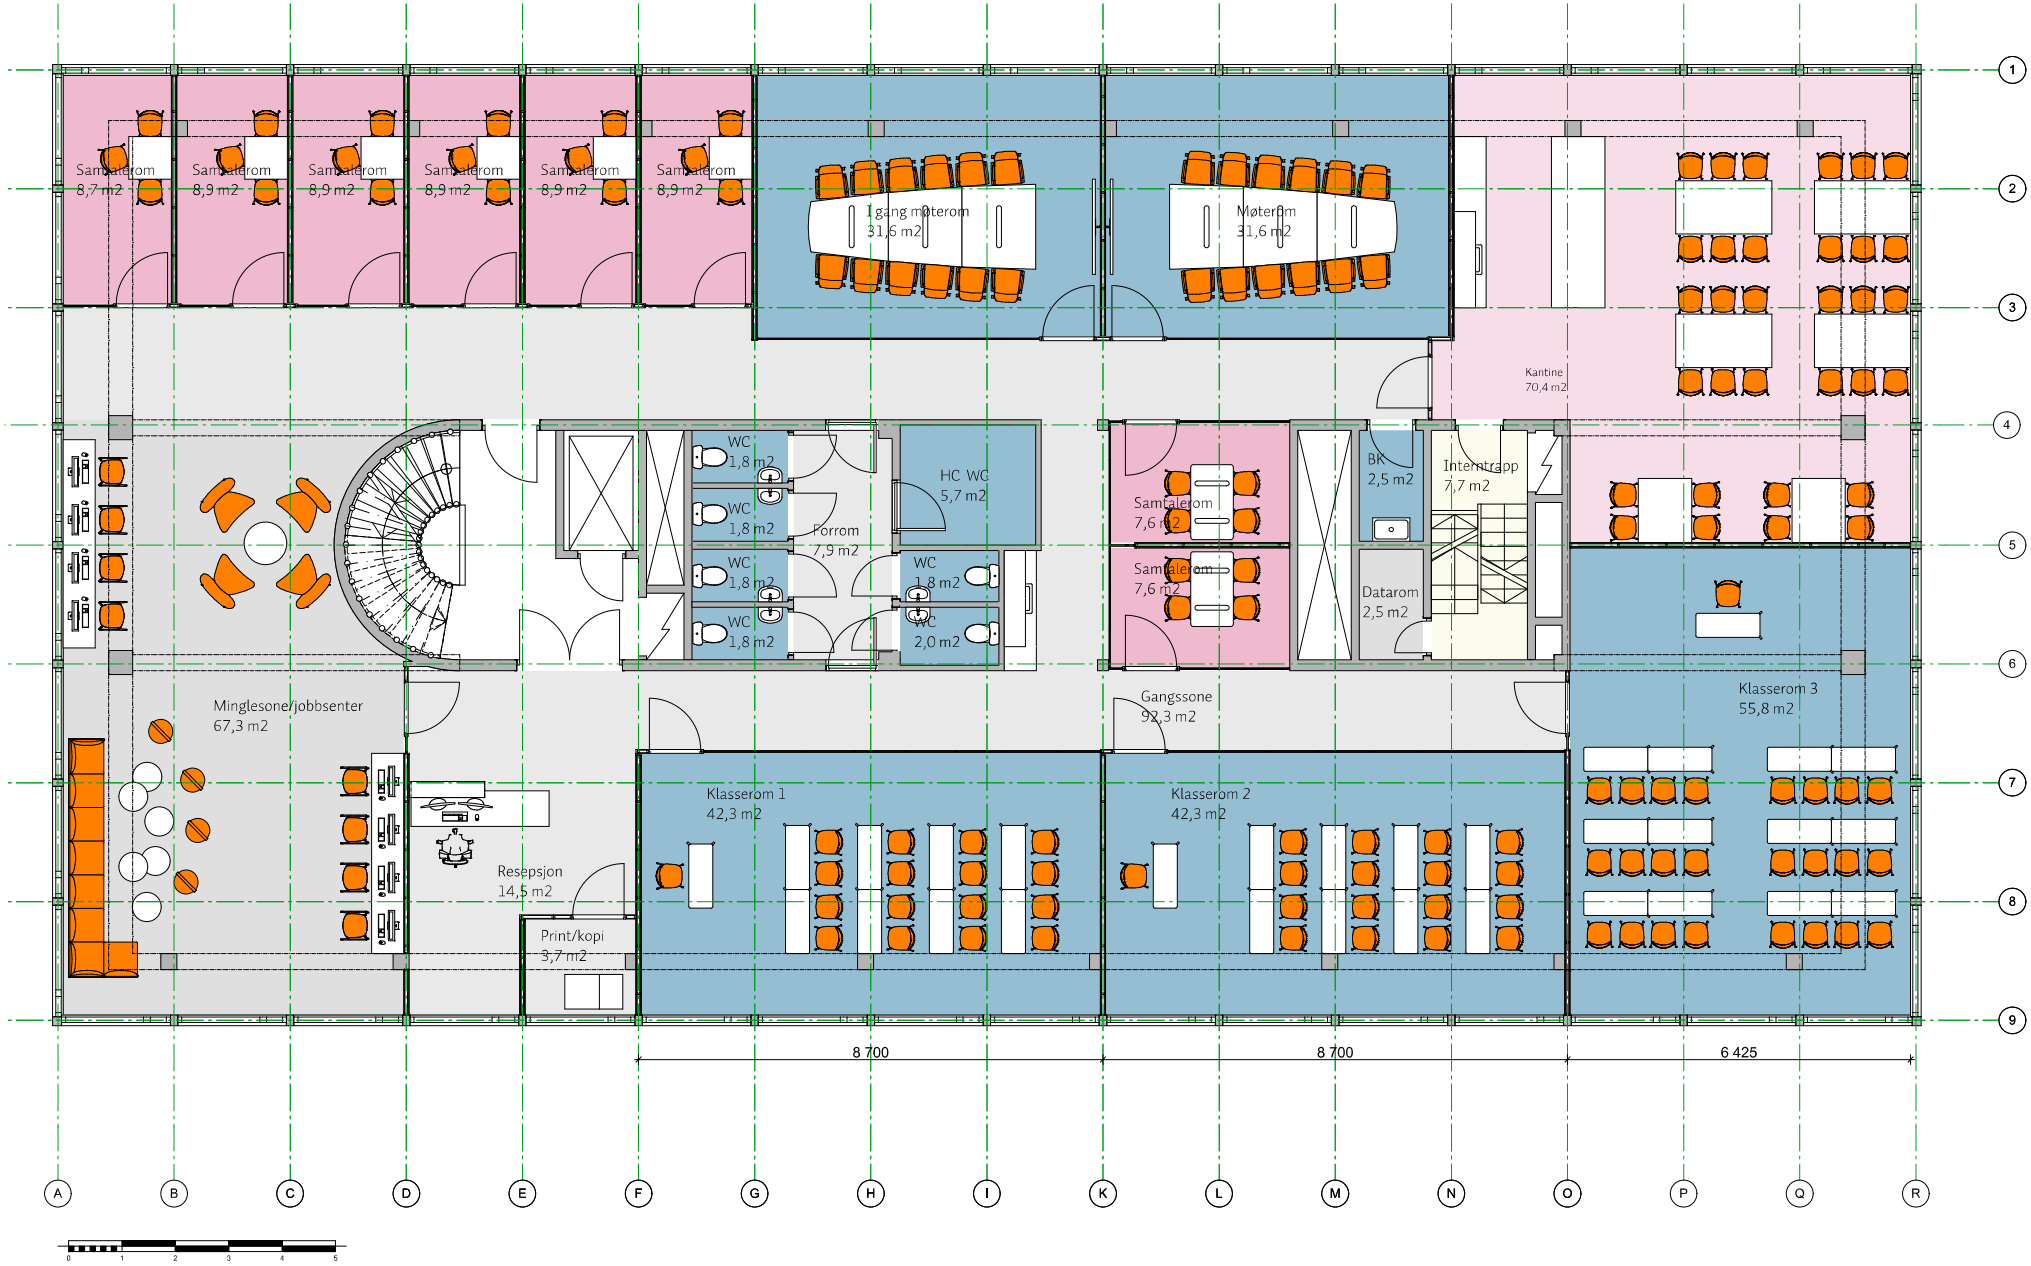

Rev.	Dato	Beskrivelse	Sign	Kontr.
B	05.01.19	Oppdatert iht kommentarer i e-post mottatt 30.01.19.	CN	
A	16.12.18	Oppdatert iht kommentarer.	CN	

Saksbehandler: Kjersti Kjærheim | Tegn.: Caroline Nilsen | Godkjent av: -

MOELVEN
- rom for forandring

Karlsøyveien 18
9015 Tromsø
Tlf. +47 06050
www.moelven.no

Tiltak:
AS TACO
Tromsprodukt AS
Kirkegata 1
9008 Tromsø

Type tegning:
Planforslag 2. Etasje

Dato: 06.12.18 | Målestokk: 1:50 | Format: A1

Tegningsnr.: 900-064-102-B | Rev: B

Denne tegning er Moelven Modus AS sin eiendom og er beskyttet av Lov om opphavsrett til åndsverk av 1961, og Lov om ikke-konkurrerende konkurrenterende virksomheter eller 3.part, benyttes/kopieres/kopieres ikke eller deres, uten Moelven Modus AS sitt samtykke.